



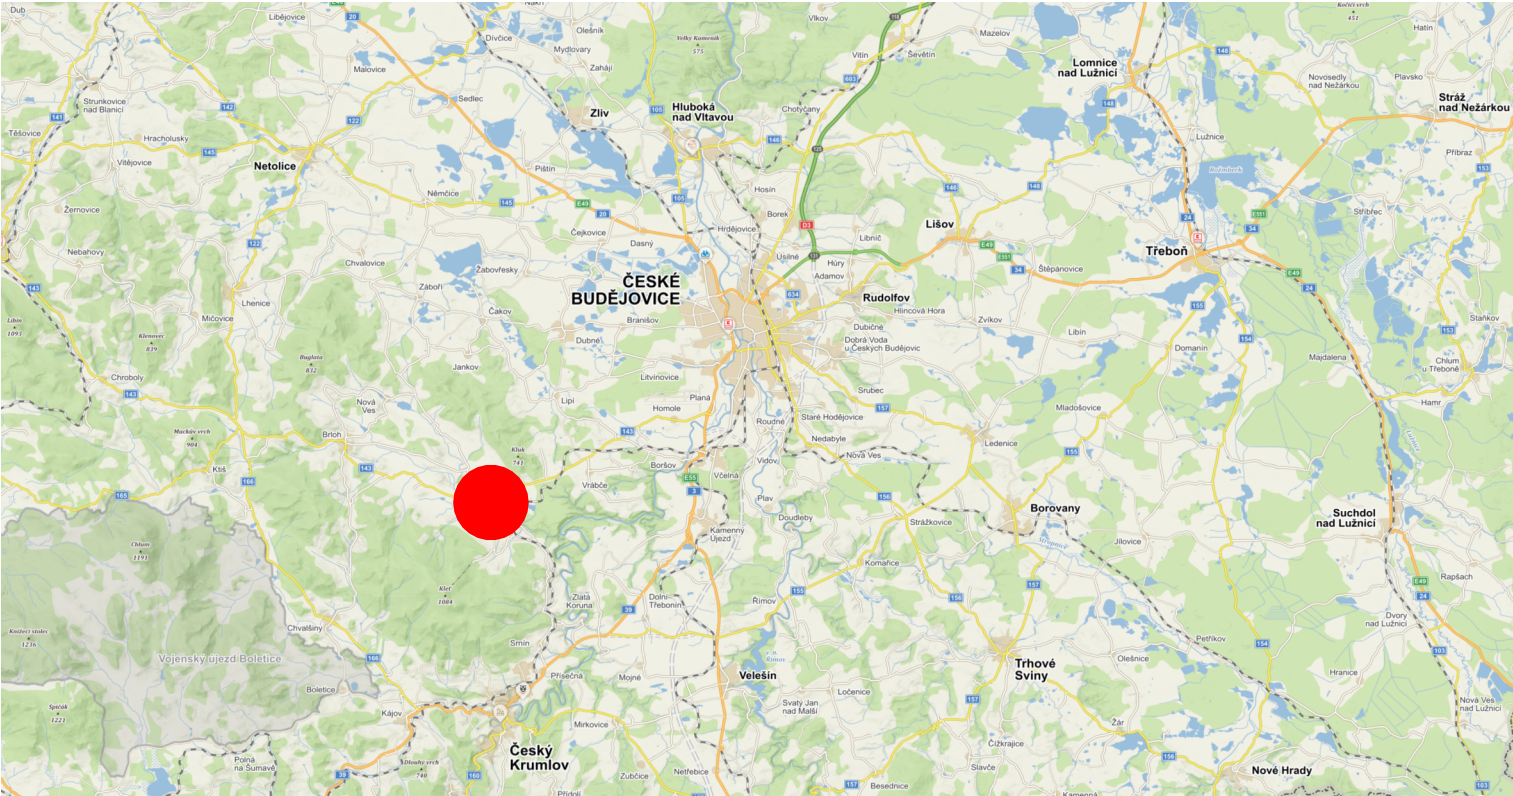


p.č. 936/204; p.č. 936/303; p.č. 920/23 - Městys Křemže, Náměstí 35, 382 03 Křemže

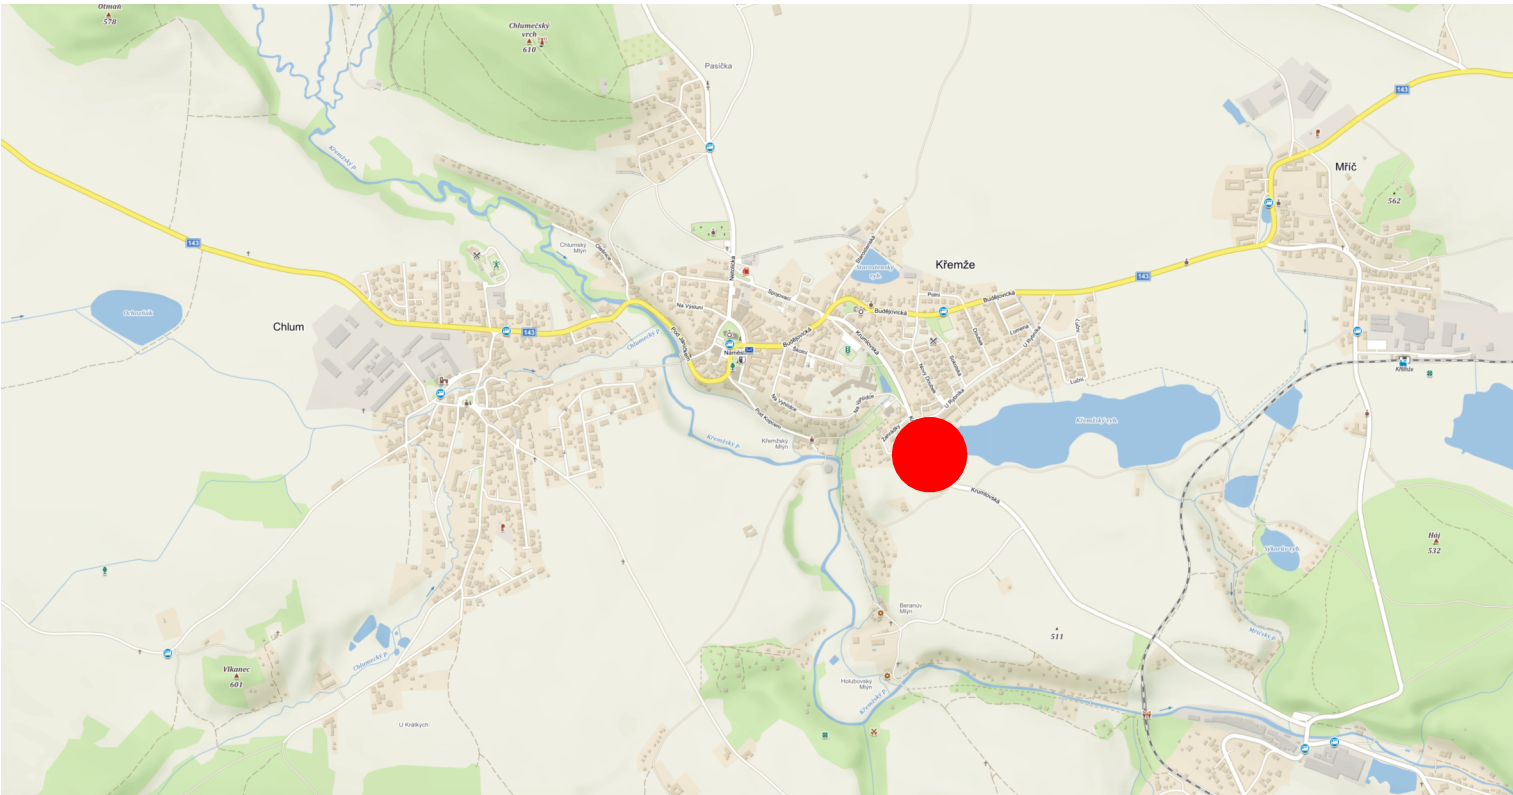

Souřadnicový systém: JTSK Výškový systém: BpV $\pm 0,000 = 515,450 \text{ m n. m.}$

PROJEKTOVÁ DOKUMENTACE JE ZPRACOVÁNA V ROZSAHU NUTNÉM PRO VYDÁNÍ SPOLEČNÉHO ÚZEMNÍHO ROZHODNUTÍ A STAVEBNÍHO POVOLENÍ A NENAHAZUJE TAK PROJEKTOVOU DOKUMENTACI PRO PROVEDENÍ STAVBYANI VÝROBNÍ DOKUMENTACI DODAVATELE!

A1 SPOL. S R.O. - ARCHITEKTONICKÁ, PROJEKTOVÁ A INŽENÝRSKÁ ČINNOST
LIDICKÁ TR. 2331/6a, 370 01 Č. BUDĚJOVICE, Tel: 725 721 025, E-mail: adler@atelier-a1.cz

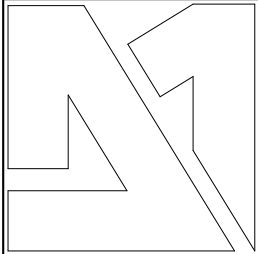Architektonický návrh	Vedoucí zakázky	Zodpovědný projektant	Vypracoval	Kontrola (HIP)	
	Ing. František Adler	Ing. Matěj Muzika	Ing. Oliver Ernst		
Investor				Č. zakázky	Z01/2023
Městys Křemže, Náměstí 35, 382 03 Křemže				Stupeň PD	DPS
	Název zakázky - objekt			Datum	04/2024
				Formát	420/297
				Měřítko	
				Č. výkresu	C.1
	Výkres (příloha)			Profese	Vyhotovení
Situační výkres širších vztahů			C		

TATO PROJEKTOVÁ DOKUMENTACE JE DUŠEVNÍM VLASTNICTVÍM FIRMY A1, SPOL. S R.O. A VZTAHUJE SE NA NI VŠECHNA USTANOVENÍ AUTORSKÉHO ZÁKONA. DOKUMENTACI LZE UŽÍVAT POUZE VE SMYSLU PŘÍSLUŠNÉ SMLOUVY O DÍLO. KOPIROVÁNÍ A JINÁ ROZŠÍŘOVÁNÍ VÝKRESŮ NEBO JEJICH ČÁSTÍ MOHOU BÝT PROVÁDĚNA JEN SE SOUHLASEM A1, SPOL. S R.O.