



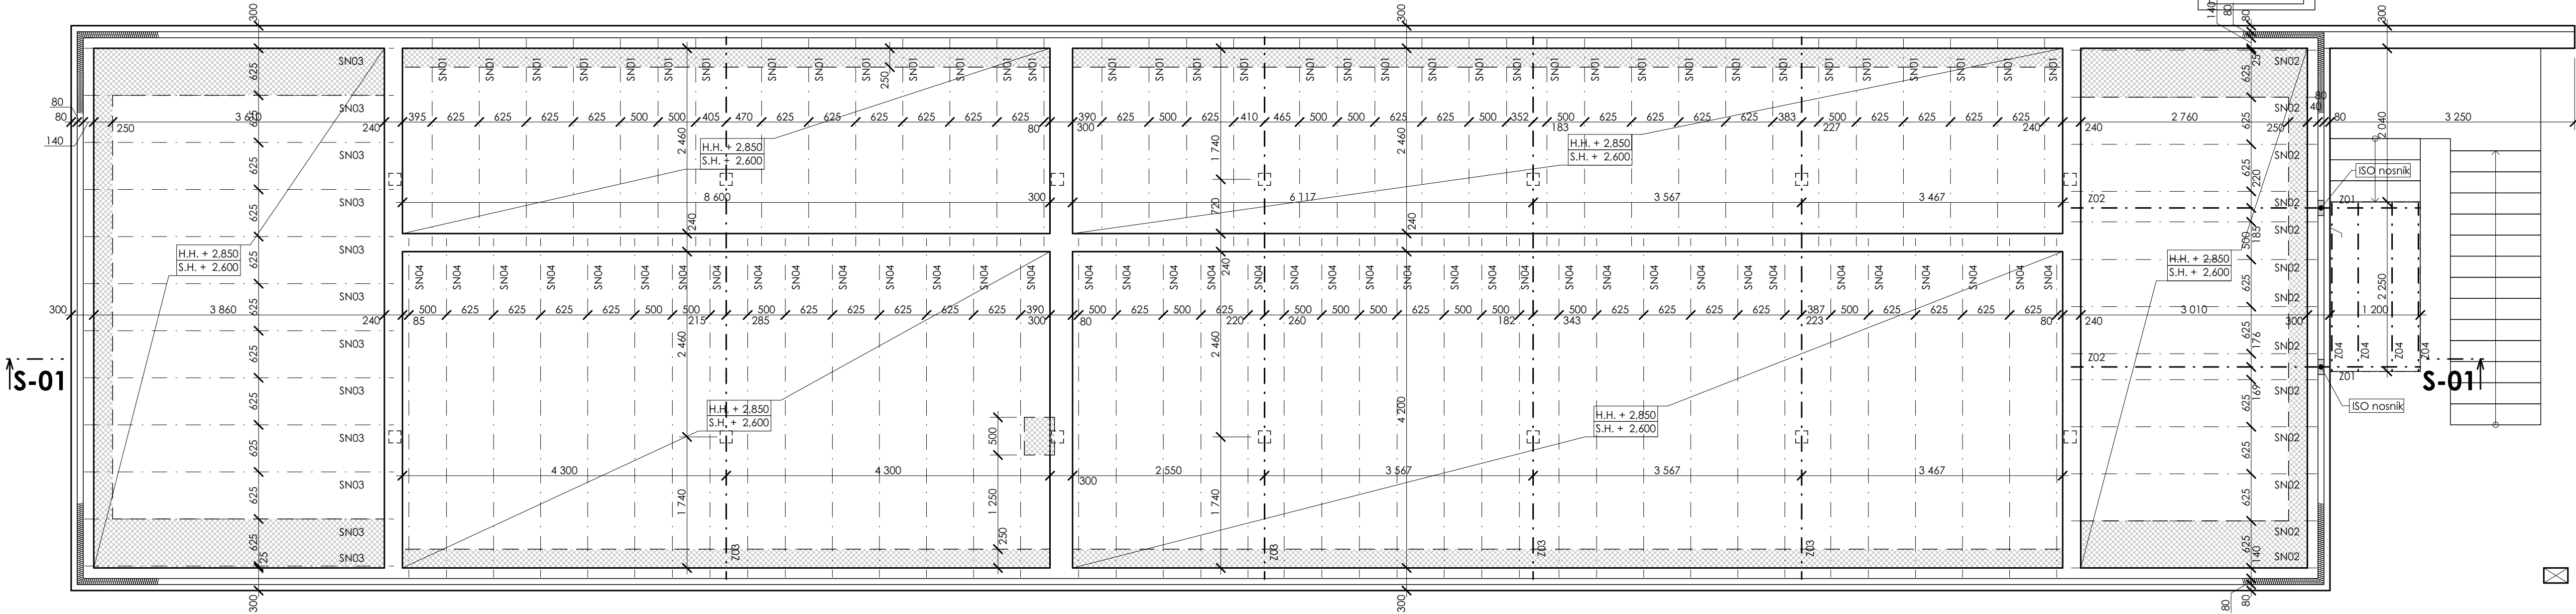

Řez S-01

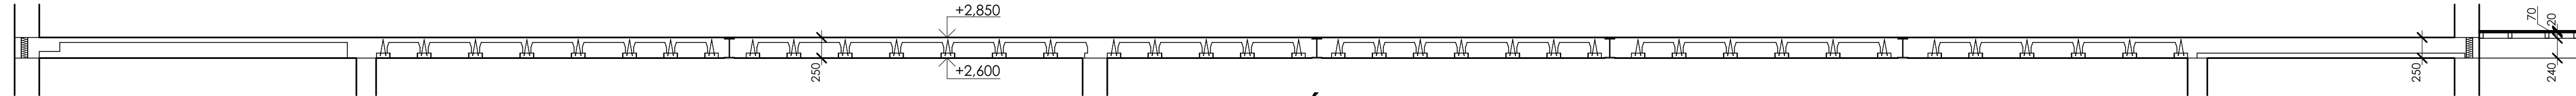


POZNÁMKY

- Všechny technické a normové parametry použitých materiálů nutno vyzjistit z technických příruček výrobců a dodržet přesně jejich předepsaný postup realizace. Při provádění stavby nutno dodržet všechny technologické předpisy.
- Normy: ČSN EN 1992-1-1; ČSN EN 1990; ČSN EN 1994-1-1; ČSN EN 1994-1-2; ČSN 73 1702
- Veškeré stavební konstrukce a materiály, které budou použity při výstavbě tohoto objektu a jsou vyzobrazeny v této projektové dokumentaci, nutno posoudit statikem. Posouzení nutno provést před započítím stavebních prací.
- V případě jakýchkoliv nejasností nebo změn kontaktovat projektanta, nebo statika
- Při výstavbě musí být dodrženy požadavky požární bezpečnostního řešení stavby, které je nedílnou součástí tohoto projektu.
- Rozměry veškerých prvků před výrobou a objednááním ověřit dle skutečného stavu.
- Při provádění stavby nesmí být poškozeny sousední objekty a pozemky. V případě využití sousedních pozemků či objektů při stavbě budou následně uvedeny do původního stavu.
- Veškeré prostupy stavebními konstrukcemi nutno koordinovat s částí TZB

- Veškeré prostupy akustickými stropy - akustické provedení - utěsněn minerální vatou tl. 50 mm (60 kg/m³), zaomítnání + styk ošetřit trvale pružným tmelem.
- Veškeré betonové a ocelové prvky budou řádně zatepleny a ochráněny proti vzniku tepelných mostů.
- Veškeré ocelové prvky pevně zabudované do stavby budou řádně zaplementovány a omítnuty (např. ocelové překlady).
- Při výstavbě nutno dodržet dilatační spáry.
- Instalační šachty v místech stropů akusticky i požárně předělit.
- Stropní konstrukce bude po svém obvodu opatřena tepelnou izolací a systémovou věncovkou
- Keramické nosníky budou ukládány na asfaltový pás
- Nutno dodržet předepsanou nabetonávku nad keramickými stropními vložkami i vloženou výztuž
- Nutno dodržet přesný kladací plán, třídu betonu a výztuže od statika, nebo dodavatele stropního systému podložený statickým výpočtem
- Ocelové schodnice schodiště budou spojeny šroubově, nebo svarem ke konstrukci konzoli markýzi. Ocelové schodnice budou také kotveny do okolních osných zdí.
- Nutno dodržet minimální délky uložení prvků (nosníky, vložky, ocelové prvky apod.)

Tabulka stropních nosníků				
Ozn.	Náhled 2D řezu	Označení nosníku	KS	Poznámky
SN01		MIAKO nosník - 2 750	36	
SN02		MIAKO nosník - 3 500	13	Nosník zkrácen na délku 3260
SN03		MIAKO nosník - 4 250	12	Nosník zkrácen na délku 4110
SN04		MIAKO nosník - 4 500	39	
Z01		Ocelový válcovaný nosník - 1 280	2	
Z02		Ocelový válcovaný nosník - 3 260	2	
Z03		Ocelový válcovaný nosník - 7 200	4	
Z04		Ocelový svařovaný nosník - 2 230	4	
Poznámky: Nutno dodržet minimální uložení systémových stropních nosníků dle výrobce systému (obvykle min. 125 mm). Profil ocelového válcovaného nosníku navrhne a posoudí statik.				

Železobetonový věnec v úrovni stropu po obvodu obvodového zdiva vytvořen vložením nízkých MIAKO tvarovek (výška 8 cm)
- v místě uložení MIAKO tvarovky na věnec v místě sloupku krovu
- výztuž navrhne a posoudí statik

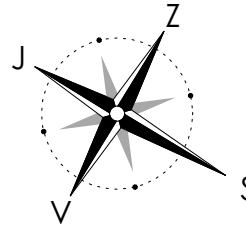

Souřadnicový systém: JTSK Výškový systém: BpV ±0,000 = 515,450 m n. m.

PROJEKTOVÁ DOKUMENTACE JE ZPRACOVÁNA V ROZSAHU NUTNÉM PRO VYDÁNÍ SPOLEČNÉHO ÚZEMNÍHO ROZHODNUTÍ A STAVEBNÍHO POVOLENÍ A NENAHRAŽUJE TAK PROJEKTOVOU DOKUMENTACI PRO PROVEDENÍ STAVBY ANI VÝROBNÍ DOKUMENTACI DODAVATELÉ!

A1 SPOL. S R.O. - ARCHITEKTONICKÁ, PROJEKTOVÁ A INŽENÝRSKÁ ČINNOST
LIDICKÁ TR. 2331/6a, 370 01 Č. BUDĚJOVICE, Tel: 725 721 025, E-mail: adler@atelier-a1.cz

Architektonický návrh	Vedoucí zakázky	Zodpovědný projektant	Vypracoval	Kontrola (HIP)	
	Ing. František Adler	Ing. Matěj Muzika	Ing. Oliver Ernst		
Investor				Č. zakázky	Z01/2023
Městys Křemže, Náměstí 35, 382 03 Křemže				Stupeň PD	DPS
				Datum	04/2024
				Formát	950/297
				Měřítko	1:50
				Č. výkresu	D.1.1.6
Výkres (příloha)				Profese	Výhotovení
Strop 1.NP				A	

TATO PROJEKTOVÁ DOKUMENTACE JE DUŠEVNÍM VLASTNICTVÍM FIRMY A1. SPOL. S R.O. A VZTAHUJE SE NA NI VŠECHNA USTANOVENÍ AUTORSKÉHO ZÁKONA. DOKUMENTACI LZE UŽÍVAT POUZE VE SMYSLU PŘÍSLUŠNÉ SMLOUVY O DÍLO. KOPÍROVÁNÍ A JINÁ ROZŠÍŘOVÁNÍ VÝKRESU NEBO JEJICH ČÁSTÍ MOHOU BÝT PROVÁDĚNA JEN SE SOUHLASEM A1. SPOL. S R.O.