

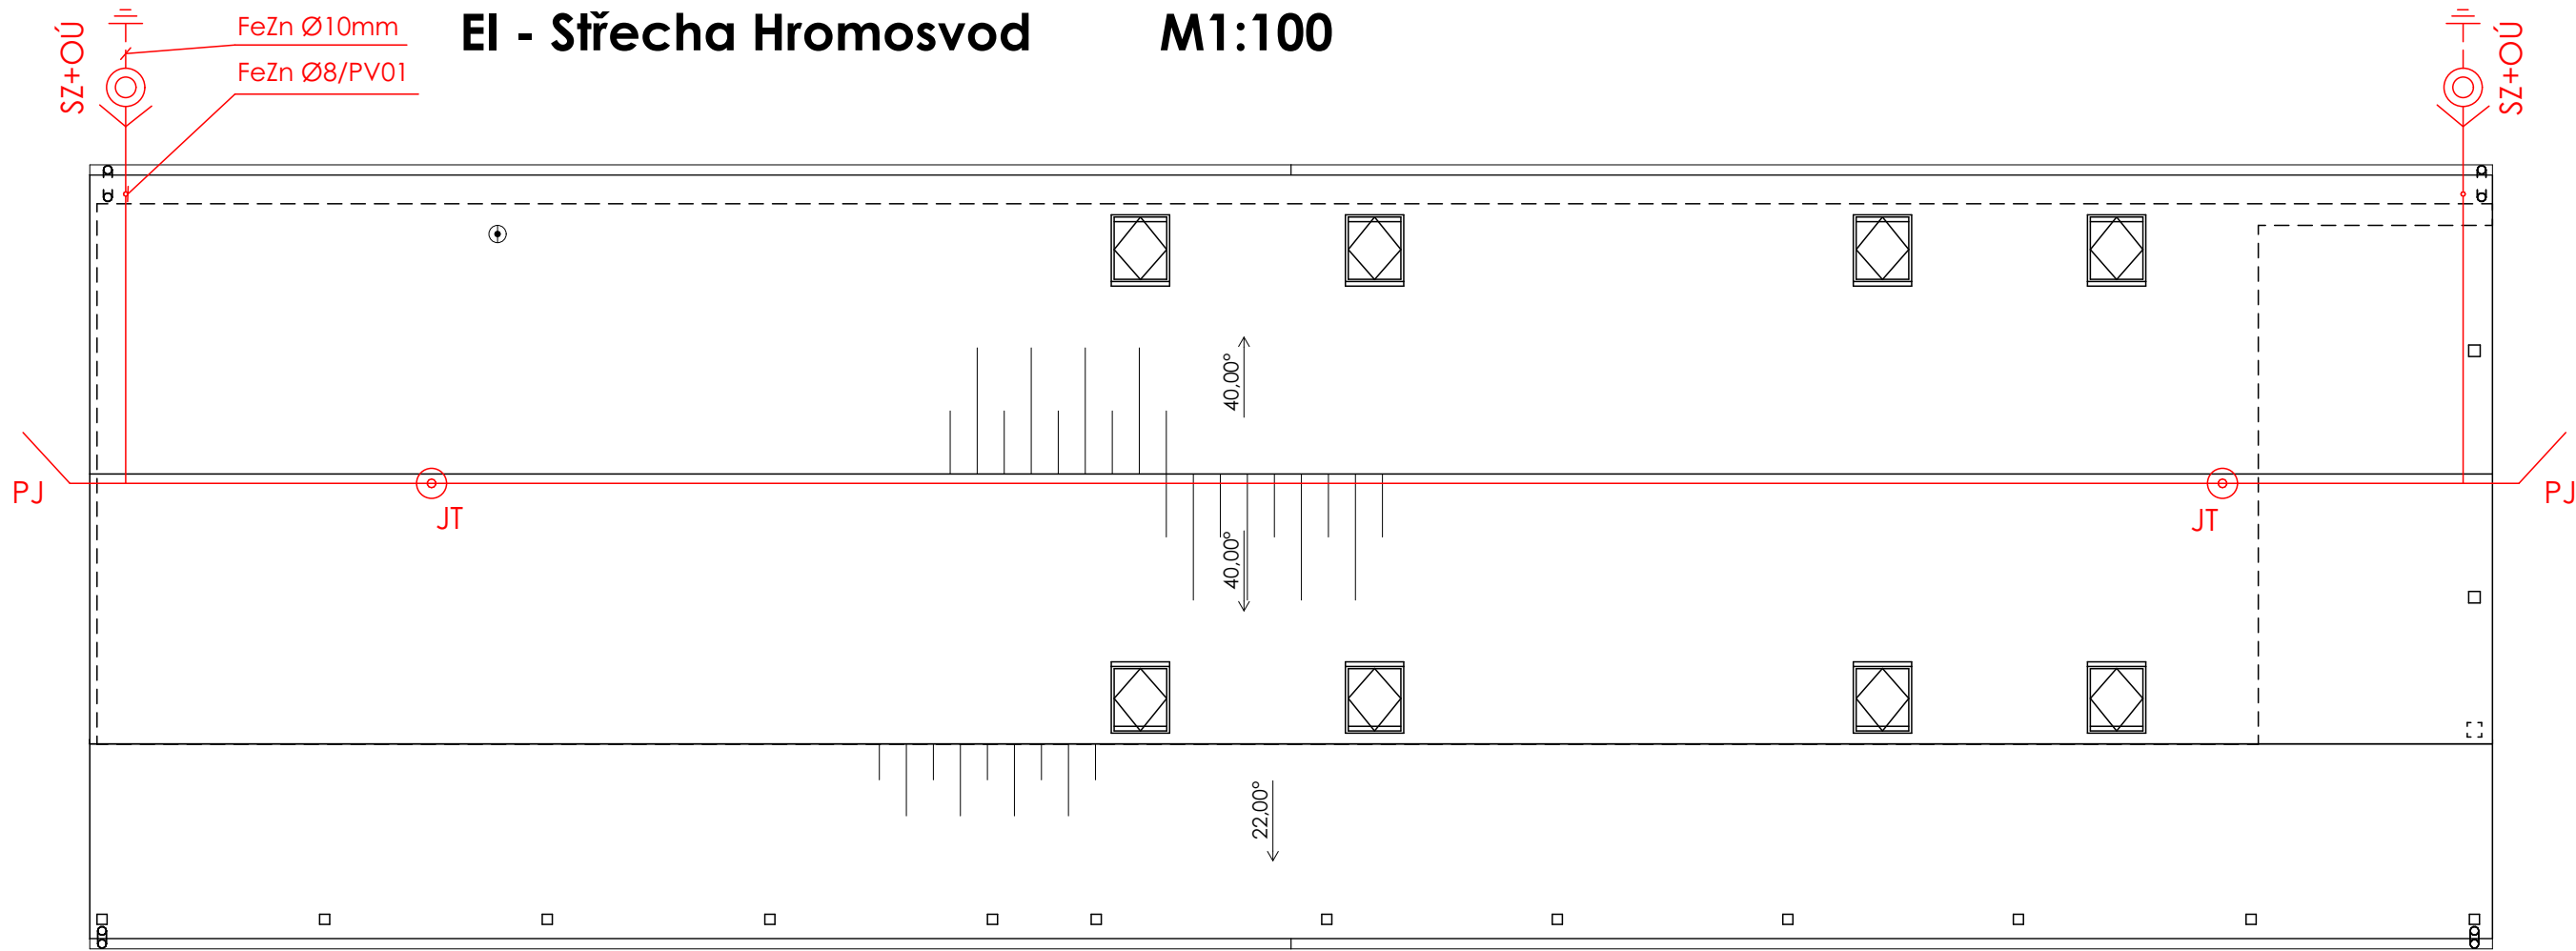


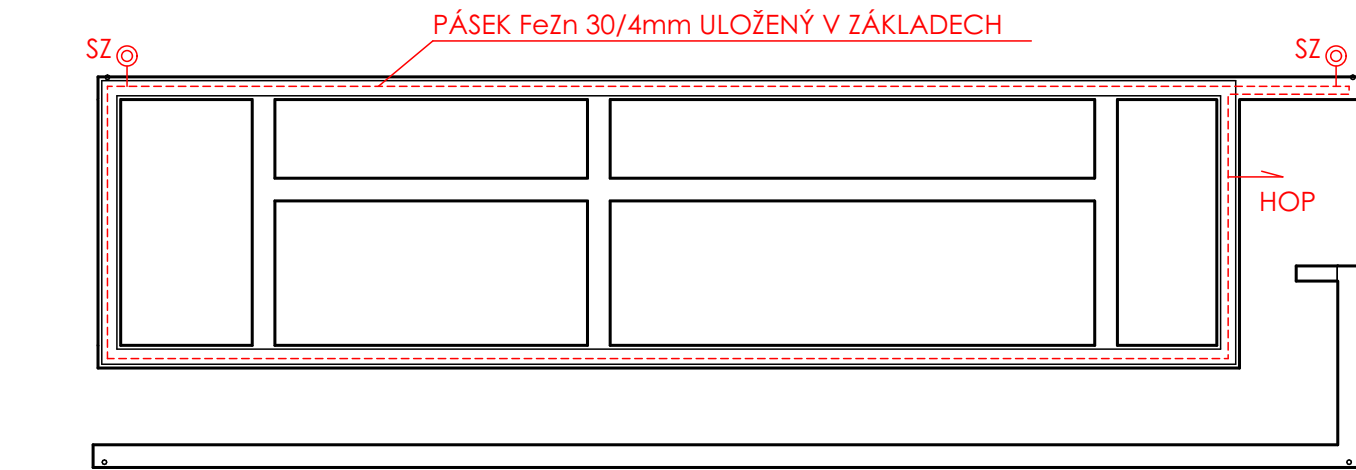

EI - Základy Hromosvod M1:200

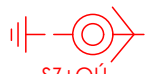

LEGENDA


-  SZ+OÚ - zkušební svorka + ochranný úhelník
-  PZ - Pomocný jímač
-  JT - JT 1,5 m - jímací tyč + ochranná stříška

POZNÁMKY

PROVEDENÍ HROMOSVODU DLE ČSN EN 62305 - "OCHRANA PŘED BLESKEM"

Jímací soustava bude provedena z drátu AlMgSi

Vzdálenost "s" = 41cm, veškeré kovové hmoty umístěné do vzdálenosti "s" musí být připojeny na jímací vedení

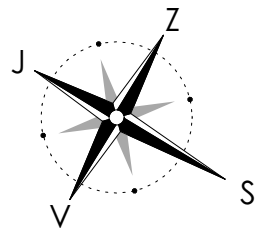


Souřadnicový systém: JTSK

Výškový systém: BpV

±0,000 = 515,450 m n. m.

PROJEKTOVÁ DOKUMENTACE JE ZPRACOVÁNA V ROZSAHU NUTNÉM PRO VYDÁNÍ SPOLEČNÉHO ÚZEMNÍHO ROZHODNUTÍ A STAVEBNÍHO POVOLENÍ A NENAHRAZUJE TAK PROJEKTOVOU DOKUMENTACI PRO PROVEDENÍ STAVBYANI VÝROBNÍ DOKUMENTACI DODAVATELE!

A1 SPOL. S R.O. - ARCHITEKTONICKÁ, PROJEKTOVÁ A INŽENÝRSKÁ ČINNOST
LIDICKÁ TR. 2331/6a, 370 01 Č. BUDĚJOVICE, Tel: 725 721 025, E-mail: adler@atelier-a1.cz

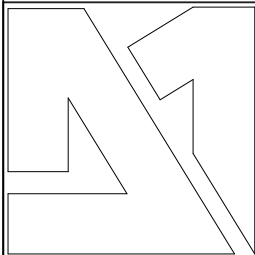Architektonický návrh	Vedoucí zakázky	Zodpovědný projektant	Vypracoval	Kontrola (HIP)	
	Ing. František Adler	Ing. Matěj Muzika	Ing. Oliver Ernst		
Investor				Č. zakázky	Z01/2023
Městys Křemže, Náměstí 35, 382 03 Křemže				Stupeň PD	DPS
				Datum	04/2024
				Formát	420/297
				Měřítko	1:100, 1:200
				Č. výkresu	D.1.4.9
Název zakázky - objekt				Profese	Vyhotovení
Výkres (příloha)				EI	
Hromosvod - EI					

TATO PROJEKTOVÁ DOKUMENTACE JE DUŠEVNÍM VLASTNICTVÍM FIRMY A1, SPOL. S R.O. A VZTAHUJÍ SE NA NI VŠECHNA USTANOVENÍ AUTORSKÉHO ZÁKONA. DOKUMENTACI LZE UŽÍVAT POUZE VE SMYSLU PŘÍSLUŠNÉ SMLOUVY O DÍLO. KOPIOVÁNÍ A JINÁ ROZŠÍŘOVÁNÍ VÝKRESŮ NEBO JEJICH ČÁSTÍ MOHOU BÝT PROVÁDĚNA JEN SE SOUHLASEM A1, SPOL. S R.O.