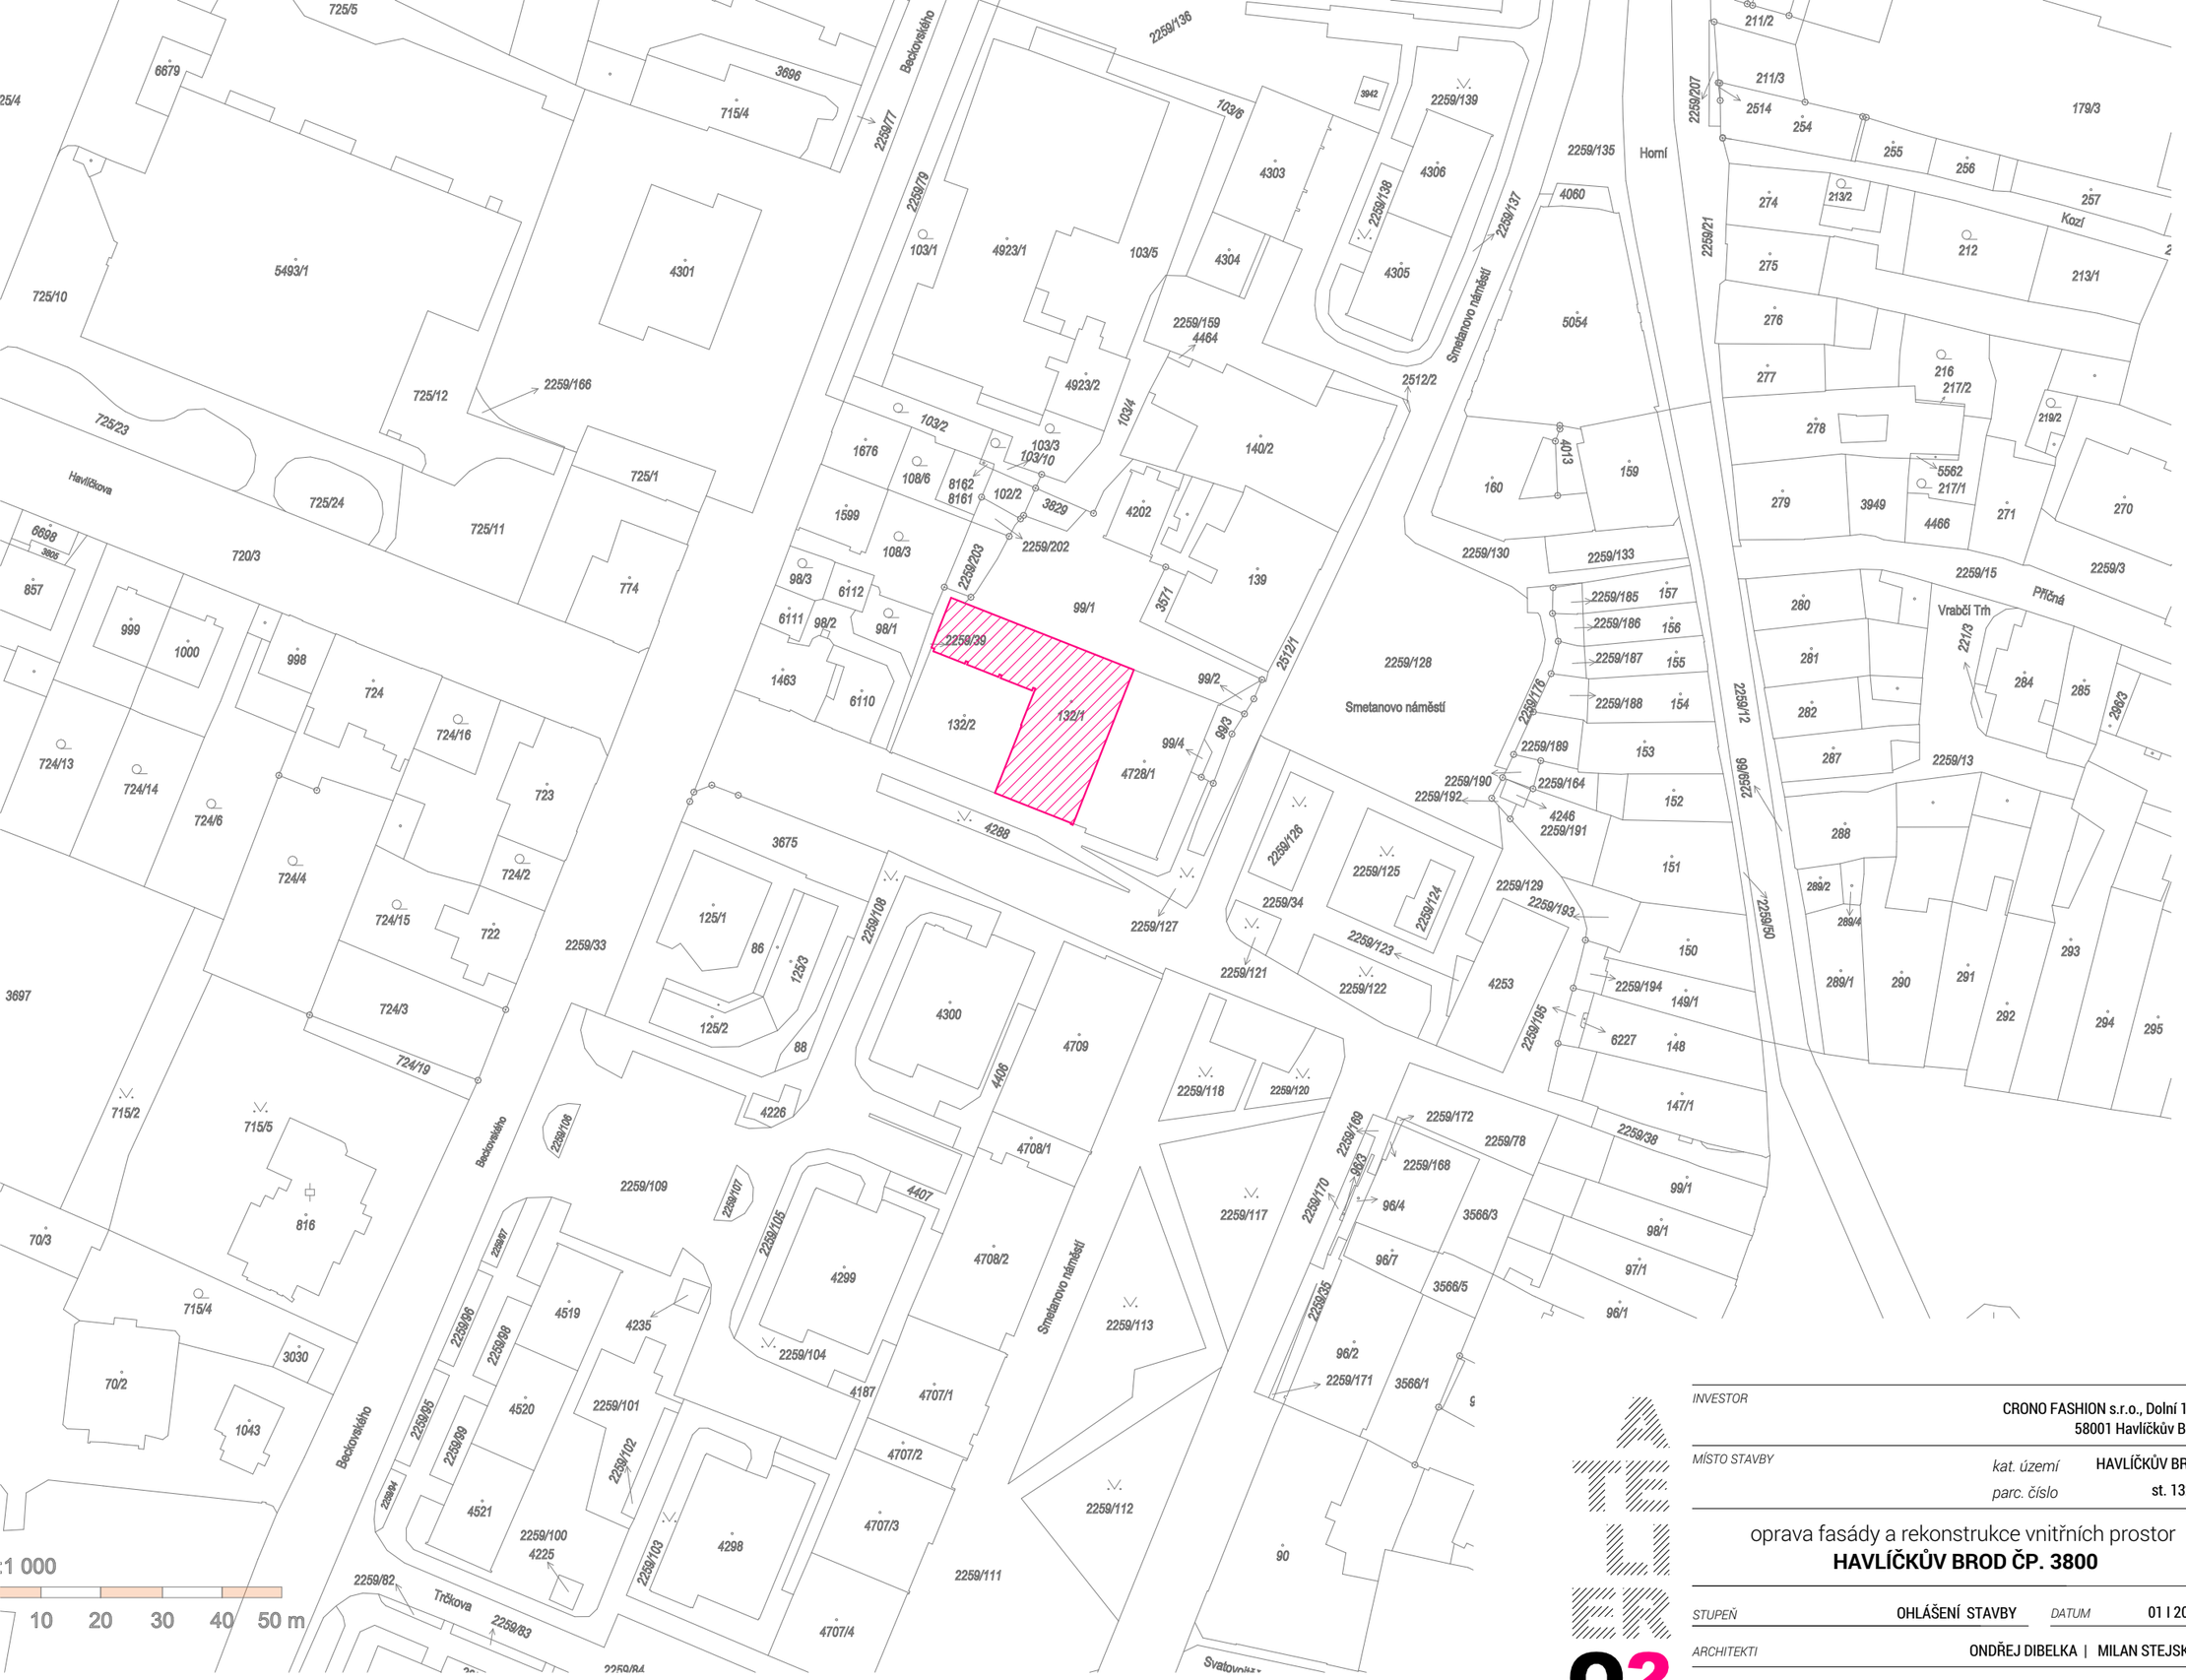


1 000

INVESTOR	CRONO FASHION s.r.o., Dolní 102, 58001 Havlíčkův Brod
MÍSTO STAVBY	kat. území HAVLÍČKŮV BROD
	parc. číslo st. 132/1

oprava fasády a rekonstrukce vnitřních prostor

HAVLÍČKŮV BROD ČP. 3800

STUPEŇ	OHLÁŠENÍ STAVBY	DATUM	01 I 2024
ARCHITEKTI	ONDŘEJ DIBELKA | MILAN STEJSKAL		

Situace širších vztahů *1:1000*

ARCHITEKTONICKÁ KANCELÁŘ

AUTORIZOVANÝ ARCHITEKT ING. MILAN STEJSKAL ČKA 02 447 ČESKÁ REPUBLIKA

C.1