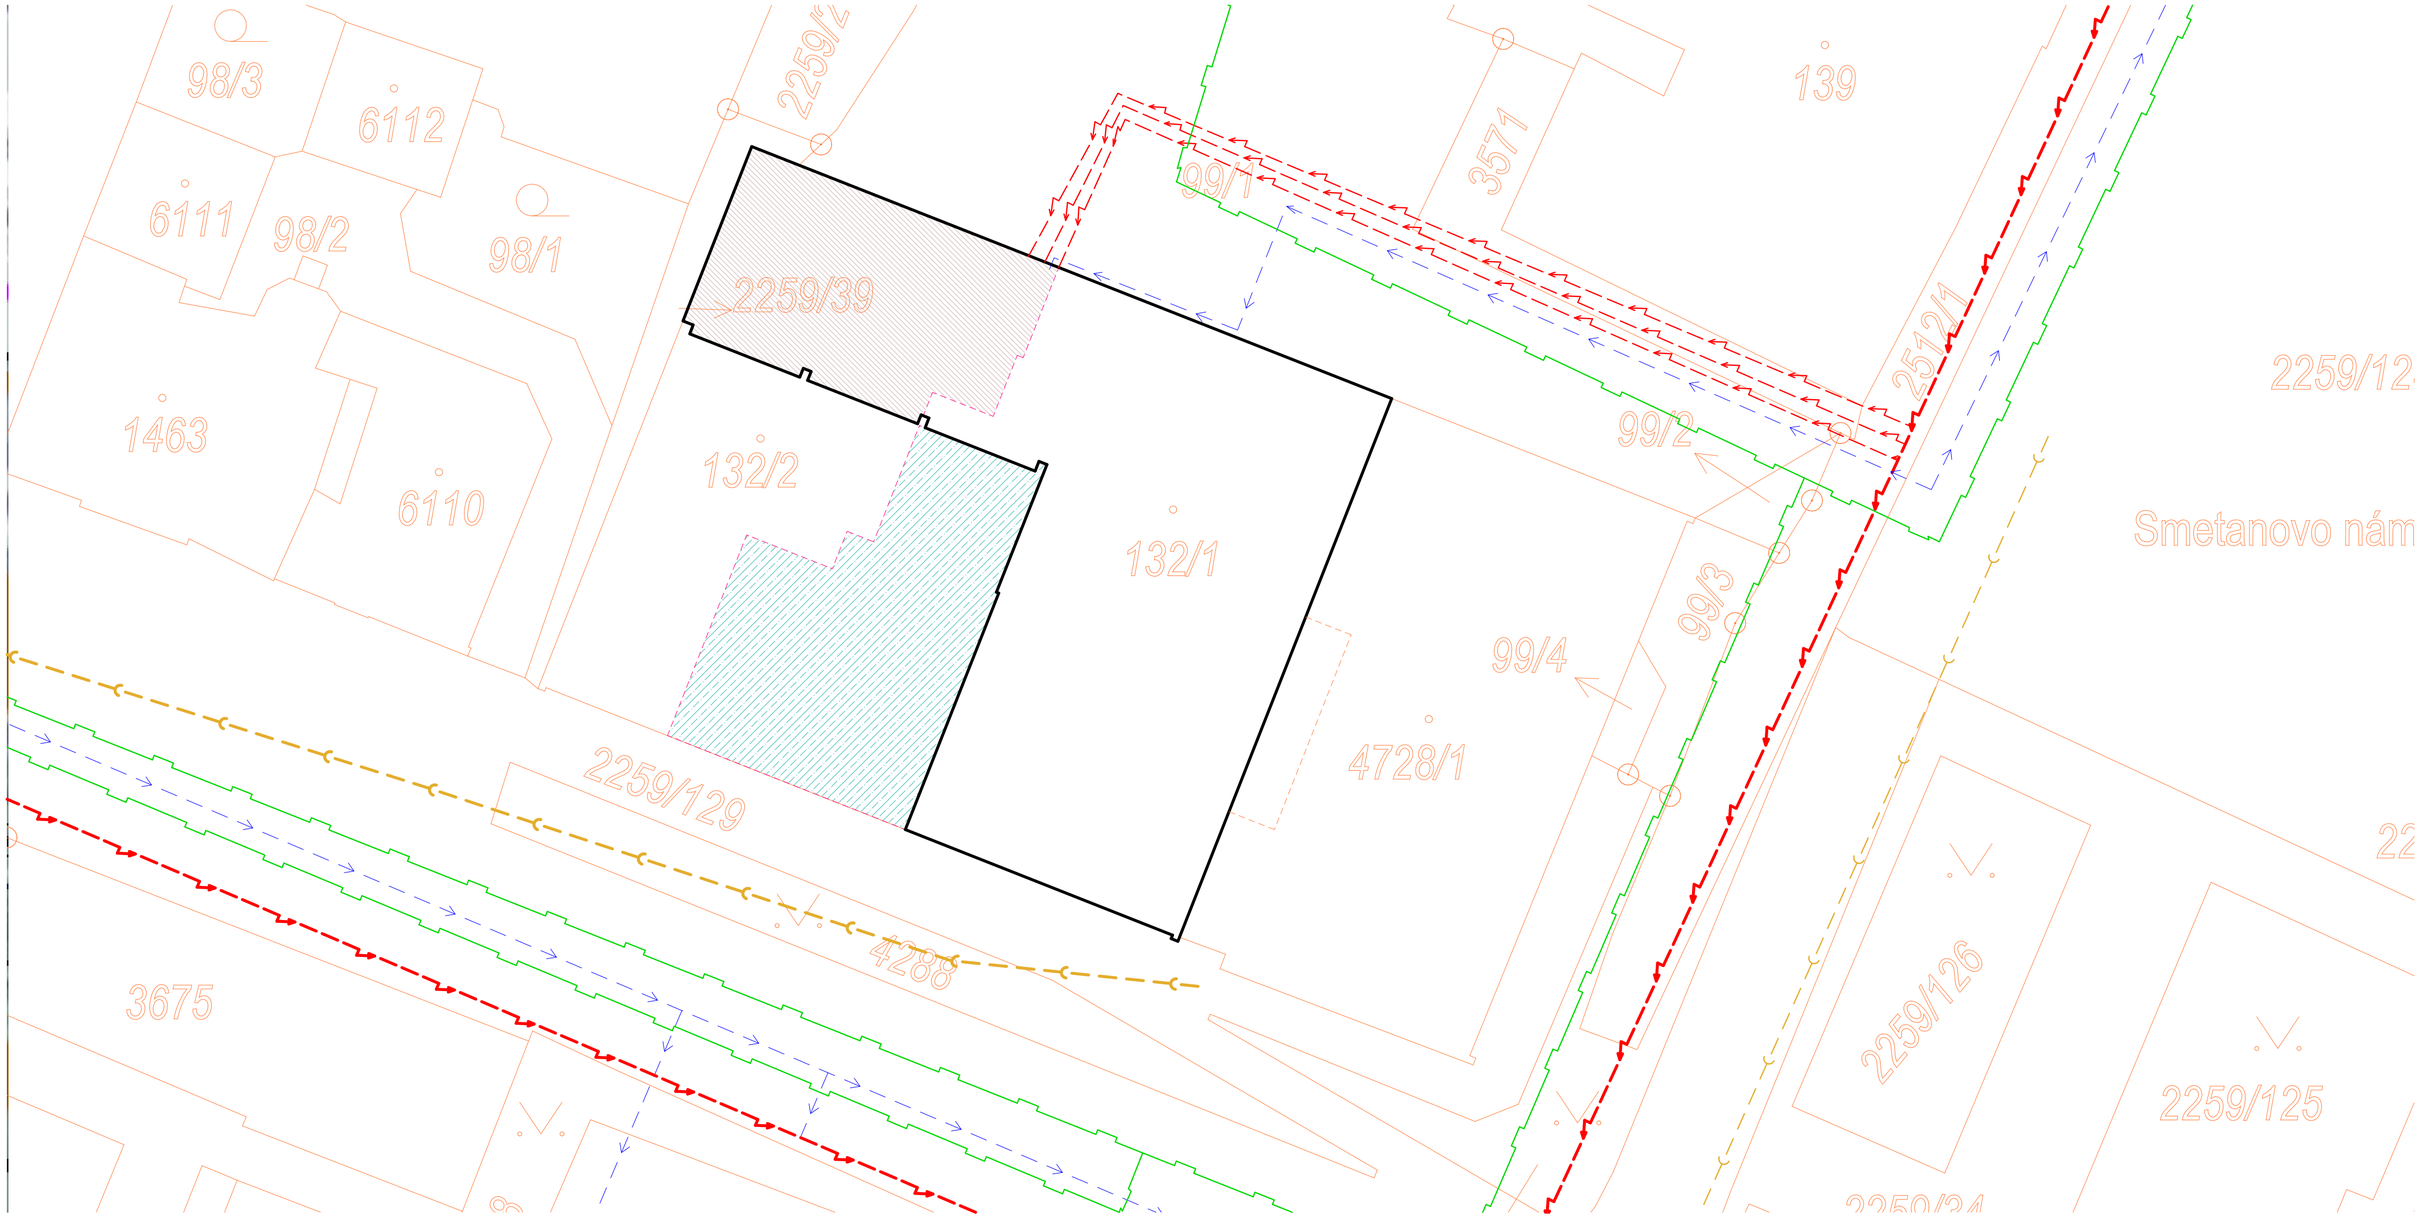


LEGENDA ZNAČENÍ

- ***HRANICE ŘEŠENÉHO ÚZEMÍ***
  půdorys budovy parc. č. 132/1
- ***HRANICE UŽÍVANÉHO ÚZEMÍ V 1.NP + 2.NP***
  VE PROSPĚCH: CRONO FASHION s.r.o
  plocha budovy parc. č. 132/2 využívaná na základě věcného břemena
- ***HRANICE UŽÍVANÉHO ÚZEMÍ V 1.NP***
  VE PROSPĚCH: Kratochvílová Eva
  plocha budovy parc. č. 132/1 využívaná na základě věcného břemena
- *hranice pozemků dle CÚZK*

VEDENÍ STÁVAJÍCÍCH SÍTÍ

- ***GASNET***
  podzemní vedení plynovodu
- ***ČEZd***
  podzemní vedení NN do 1kV
- ***VaK HB***
  podzemní vedení vodovodu
- ***VaK HB***
  splašková kanaliazce BET 300

ARCHITEKTONICKÁ KANCELÁŘ

INVESTOR	CRONO FASHION s.r.o., Dolní 102, 58001 Havlíčkův Brod
MÍSTO STAVBY	kat. území HAVLÍČKŮV BROD
	parc. číslo st. 132/1

oprava fasády a rekonstrukce vnitřních prostor
HAVLÍČKŮV BROD ČP. 3800

STUPEŇ	OHLÁŠENÍ STAVBY	DATUM	01 I 2024
ARCHITEKTI	ONDŘEJ DIBELKA | MILAN STEJSKAL		

Koordinační situace *1:200*

AUTORIZOVANÝ ARCHITEKT ING. MILAN STEJSKAL ČKA 02 447 ČESKÁ REPUBLIKA

C.2