



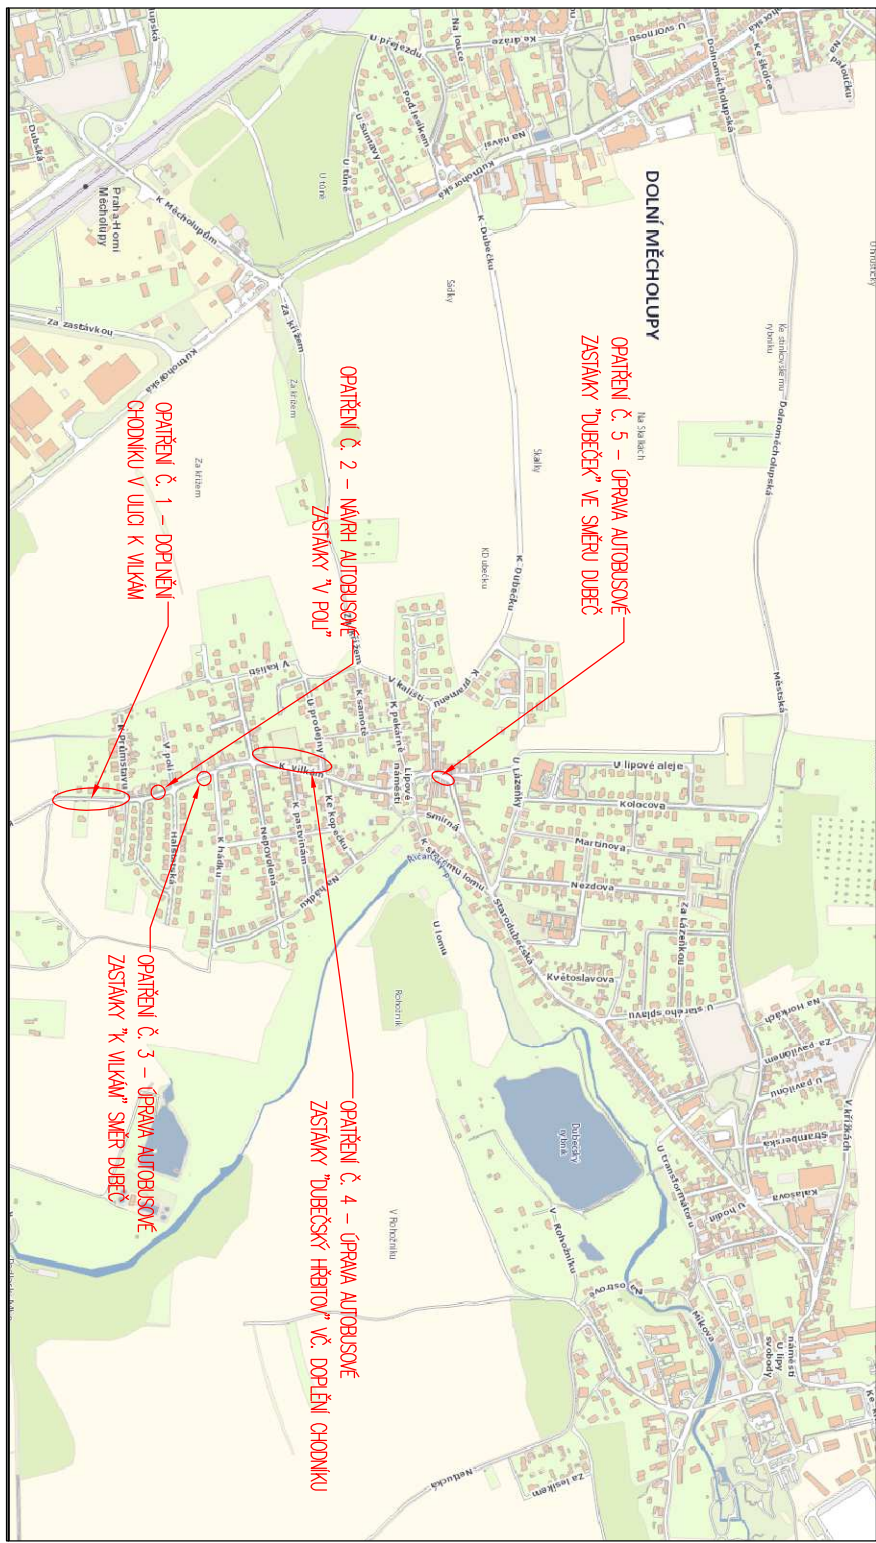
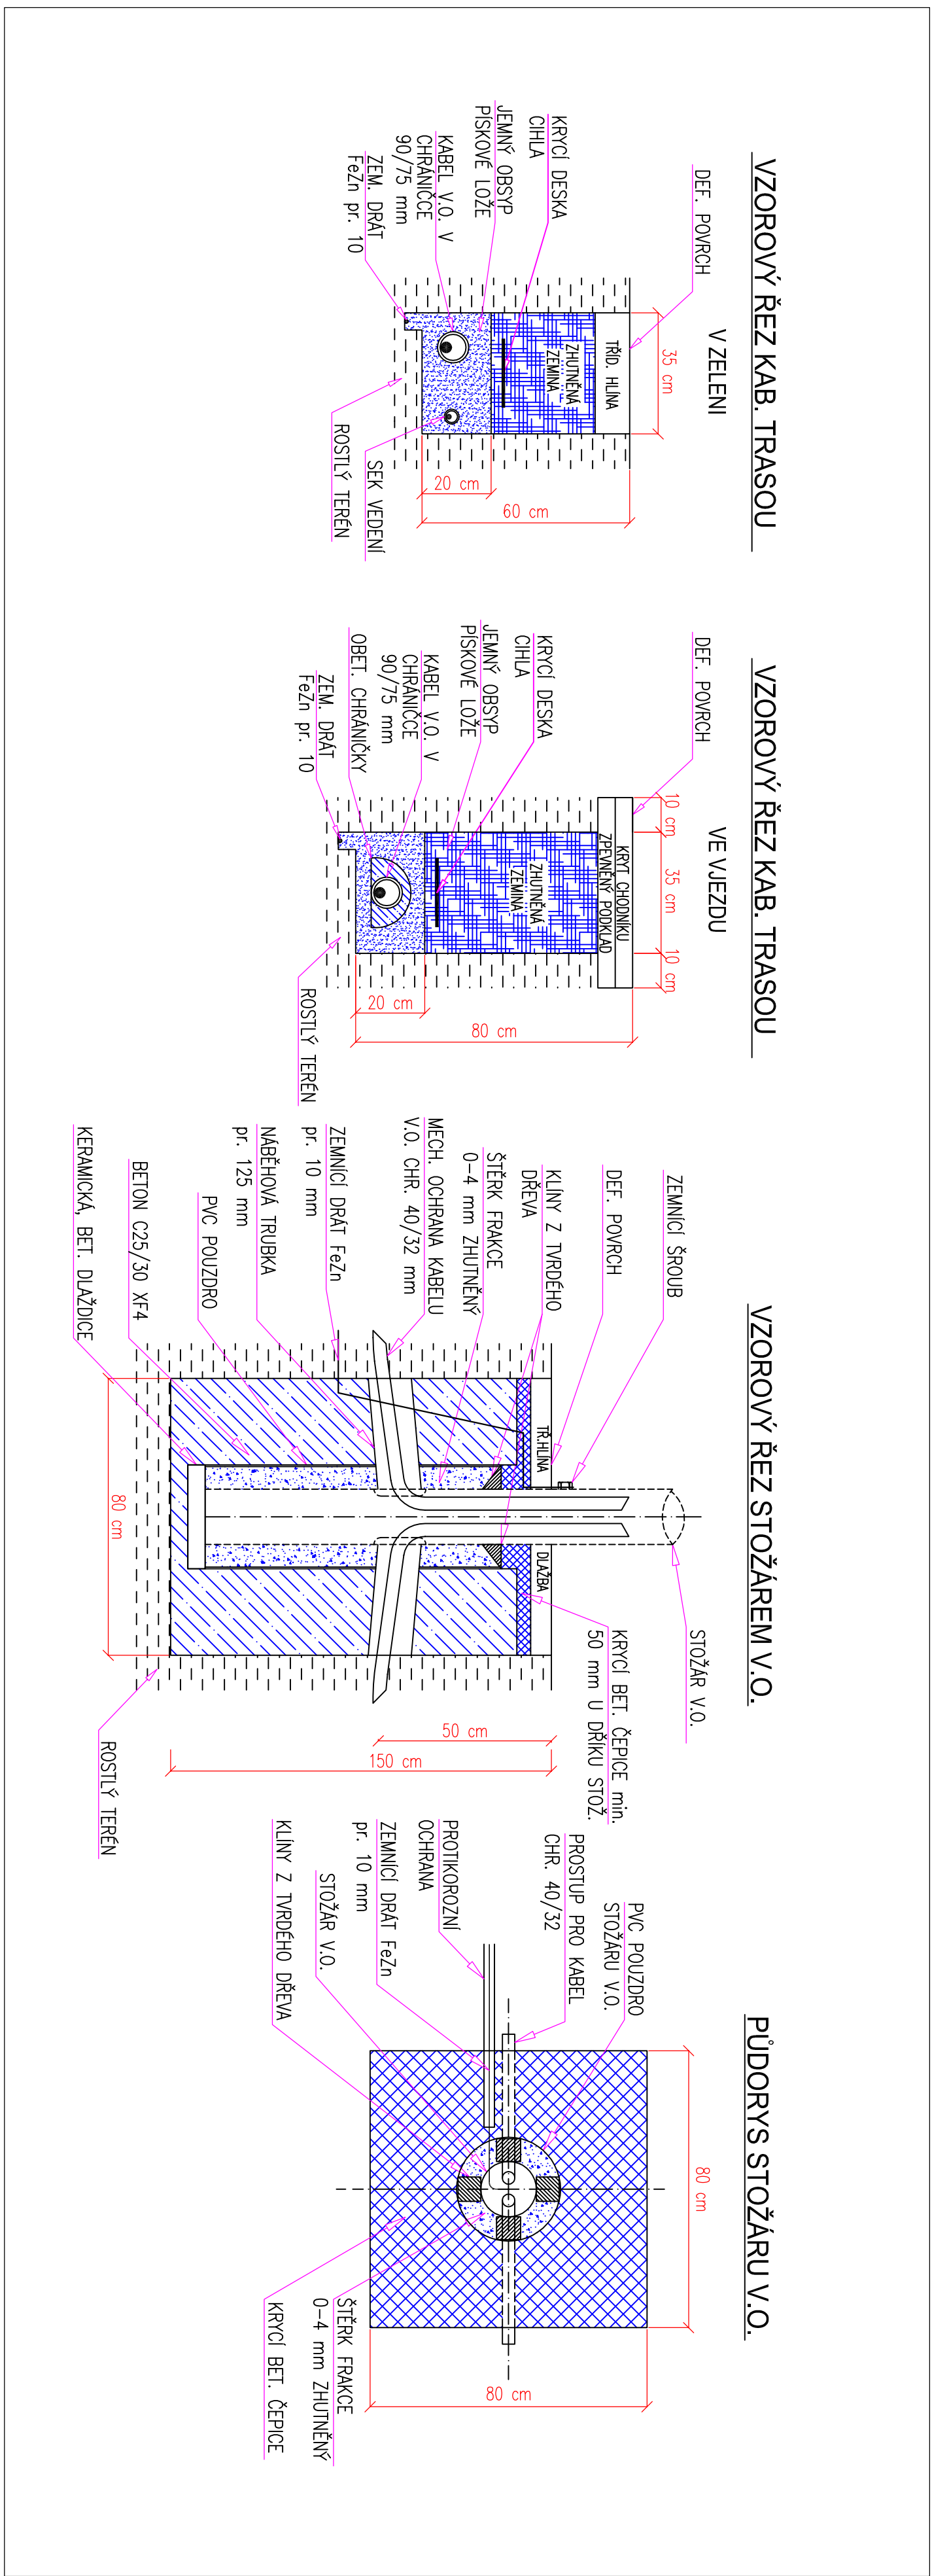
OPATŘENÍ Č. 5 – ÚPRAVA AUTOBUSOVÉ
ZASTÁVKY "DUBEČEK" VE SMĚRU DUBEČ

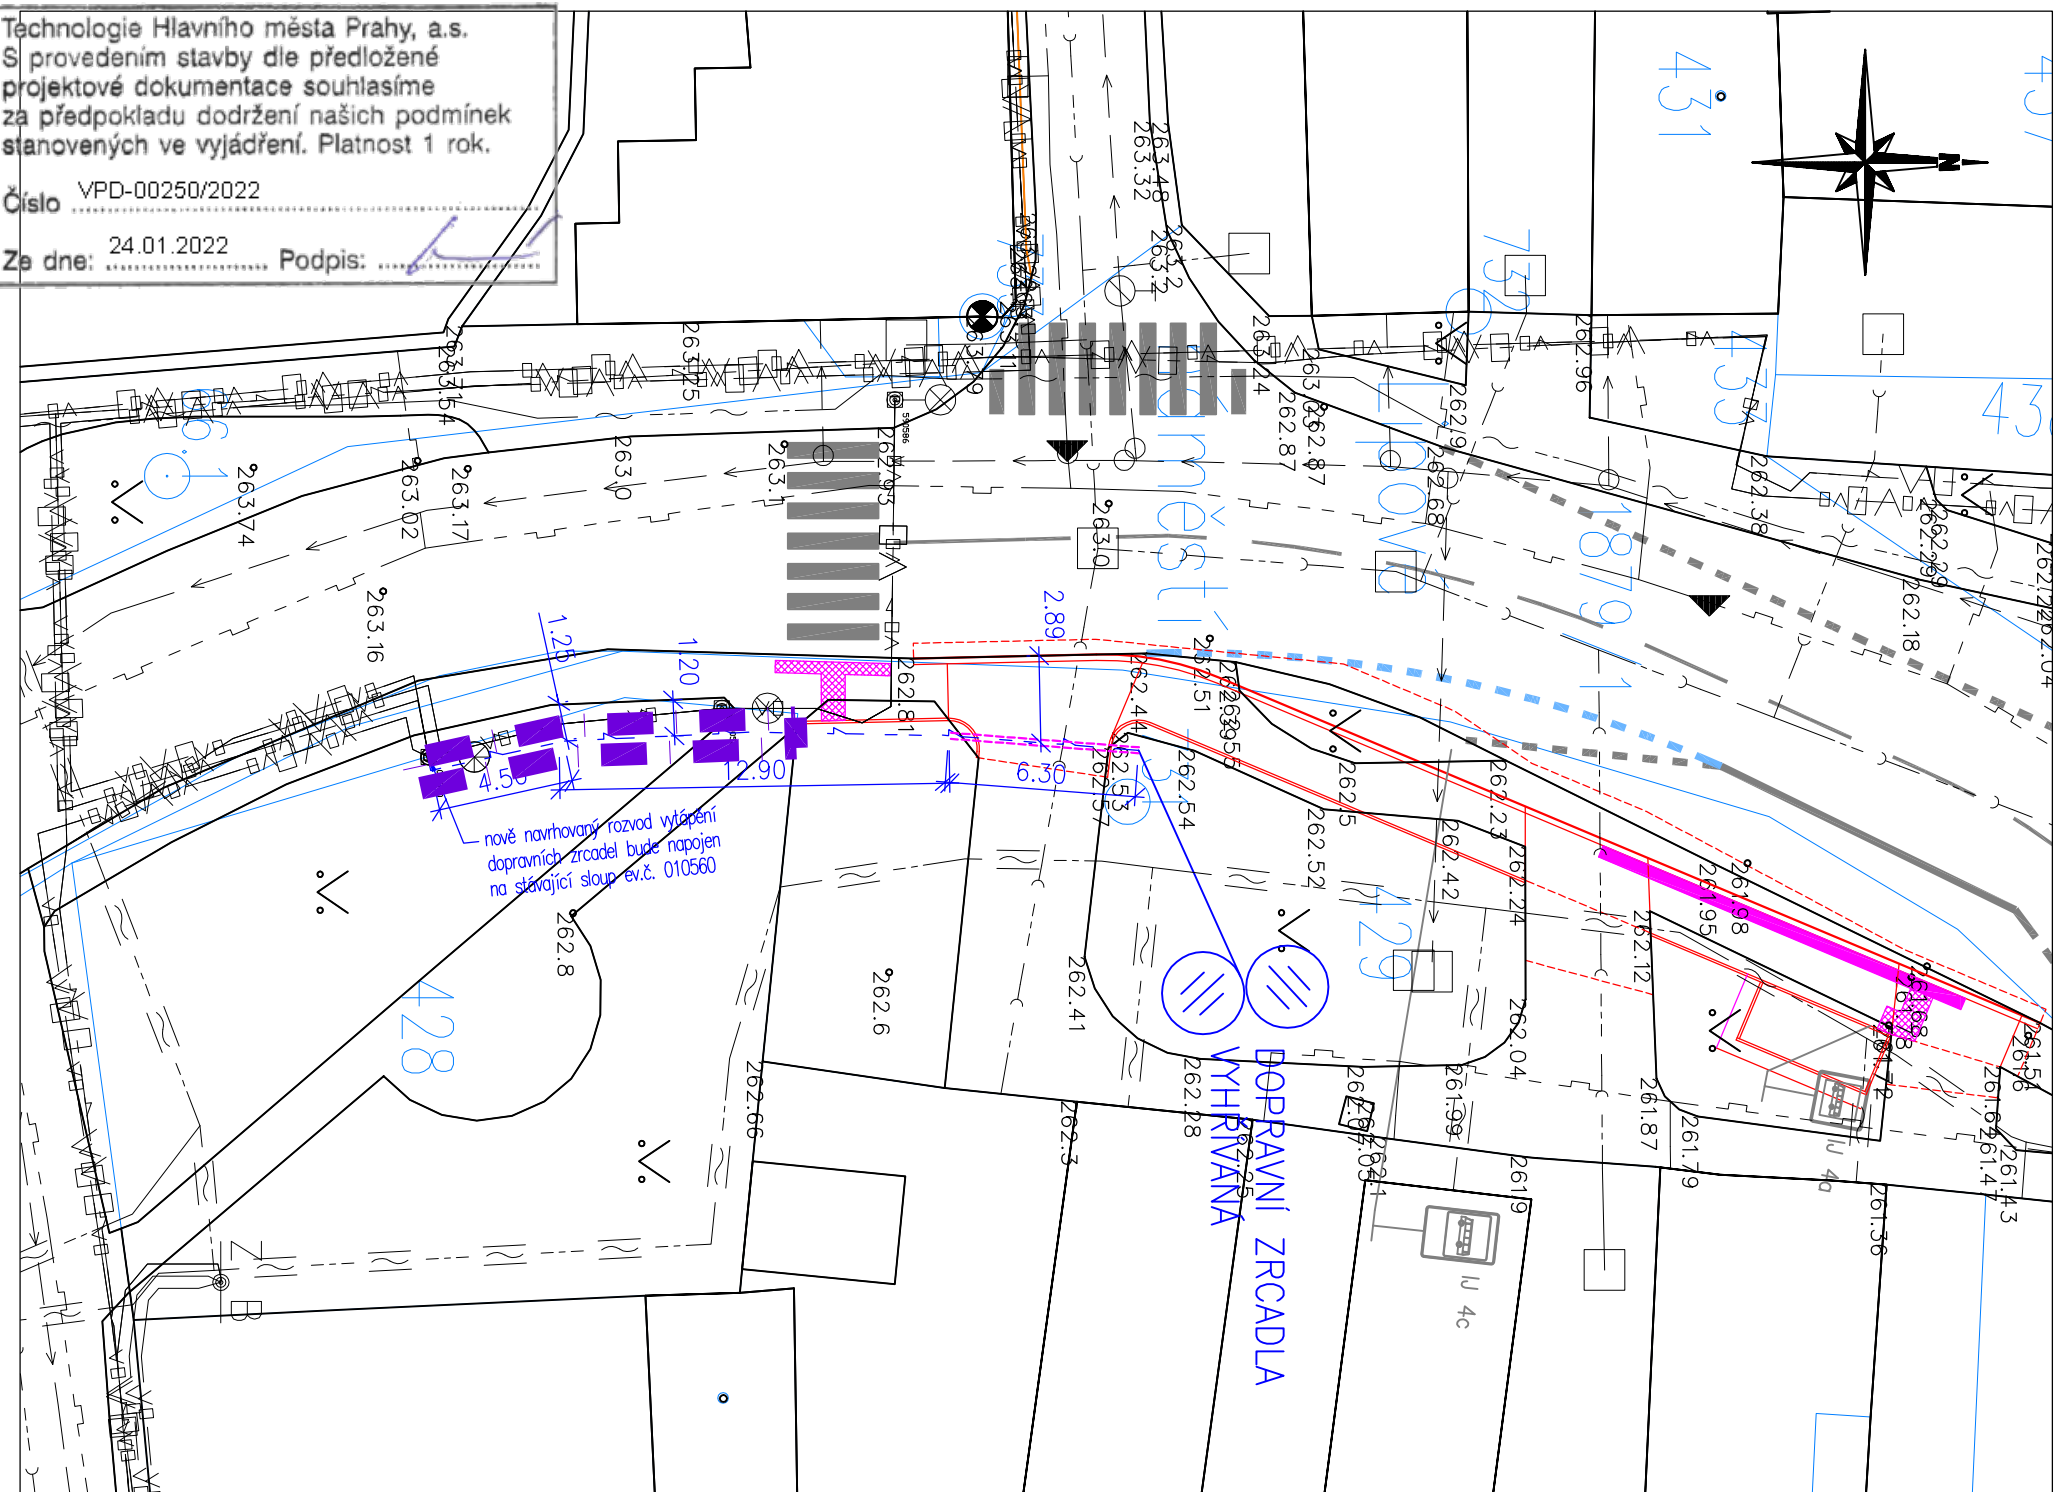


Technologie Hlavního města Prahy, a.s.
S provedením stavby lze předložené
projektové dokumentace souhlasíme
za předpokladu dodržení našich podmínek
stanovených ve výjádření. Platnost 1 rok.

Číslo VPD-00250/2022

Ze dne: 24.01.2022 Podpis: 



PŘEHLEDNÁ SITUACE OPATŘENÍ

		PRINNKOM spol. s r.o. IČO: 04344302 mobil: 777 107 125		VÝSKOVÝ SYSTÉM: Bpv Za Zrcadlen 149, 251 01 Bačice kanoeři: Dělnická 7/65, 170 00 Praha 7 e-mail: info@prinnkom.cz	
POSADOVCI: Ing. Tomáš Holenda Ing. Jiří Krepinsky		POSADOVÝ ZÁVED: Ing. Jan Hora K.Č. Dubček (633 330)			
UMÍSTĚNÍ: MČ Praha - Dubek, Starodubská 40/165, Dubek 107 00 Praha 112					
ŽADĚ: OPATŘENÍ PRO ZLEPŠENÍ PODMINEK CHODBÍ A MHD - DUBEČEK		MĚŘENÍ: 1:250		DATUM: 11/2021	
STAV: SITUACE SO 400		VÝKRES ALE STAVBY		ČÍSLO PLÁNU: DPSP	
				D.1.4.2	

SOURADNICOVÝ SYSTÉM: JTSK

VÝSKOVÝ SYSTÉM: Bpv

PRINTEMPO spol. s r.o.
IČO: 04594332
mobil: 777 107 125
kancelář: Dělnická 776/5, 170 00 Praha 7
e-mail: info@pinkom.cz

PROJEKTANT:
Ing. Tomáš Holenda

ZODPOVEDNÝ PROJEKTANT:
Ing. Jan Hora

Hlavní projektant:
Ing. Jiří Křepinský

MÍSTO STAVBY:
k.ú. Dubeč (633 330)

INVESTOR:
MČ Praha - Dubeč, Starodubečská 401/36, Dubeč 107 00 Praha 112

401/36, Dubeč 107 00 Praha 112

OPAKOVÁNÍ PRO ZLEPŠENÍ PODMINEK

LEPŠENÍ PODMINEK

PROLINE
SITI/AGE SQ 400

10 DODGE

© NÁVRH ŘEŠENÍ OBSAŽENÝ VĚ VÝKRESOVÉ A TEXTOVÉ ČÁSTI JE PŘEDMĚTEM OCHRANY DLE AUTORSKÉHO ZÁKONA