

Vydáno k žádosti číslo:

**ZADOST20220**

Datum vyhotovení zákresu:

**0999**

Výškový systém **Bvp**, Měřítko:

**25.1.2022**

**1 : 500**

Vodovod

Kanalizace

Elektro

Vodohospodářský areál

— pitná voda,

— splašková,

— silnoproud,

— průmyslová voda,

— srážková,

— slaboproud,


— jednotná

Zařízení mimo provoz

Zařízení ve výstavbě


Zájemové území žadatele

Zákres neobsahuje průběh všech vodovodních a kanalizačních přípojek, vnitřních vodovodů a kanalizací, PVK není jejich vlastníkem ani provozovatelem, viz §3 zákona č.274/2001 Sb. o vodovodech a kanalizacích pro veřejnou potřebu, v platném znění.



**Pražské vodovody  
a kanalizace**

©2018 PVK, a.s.,

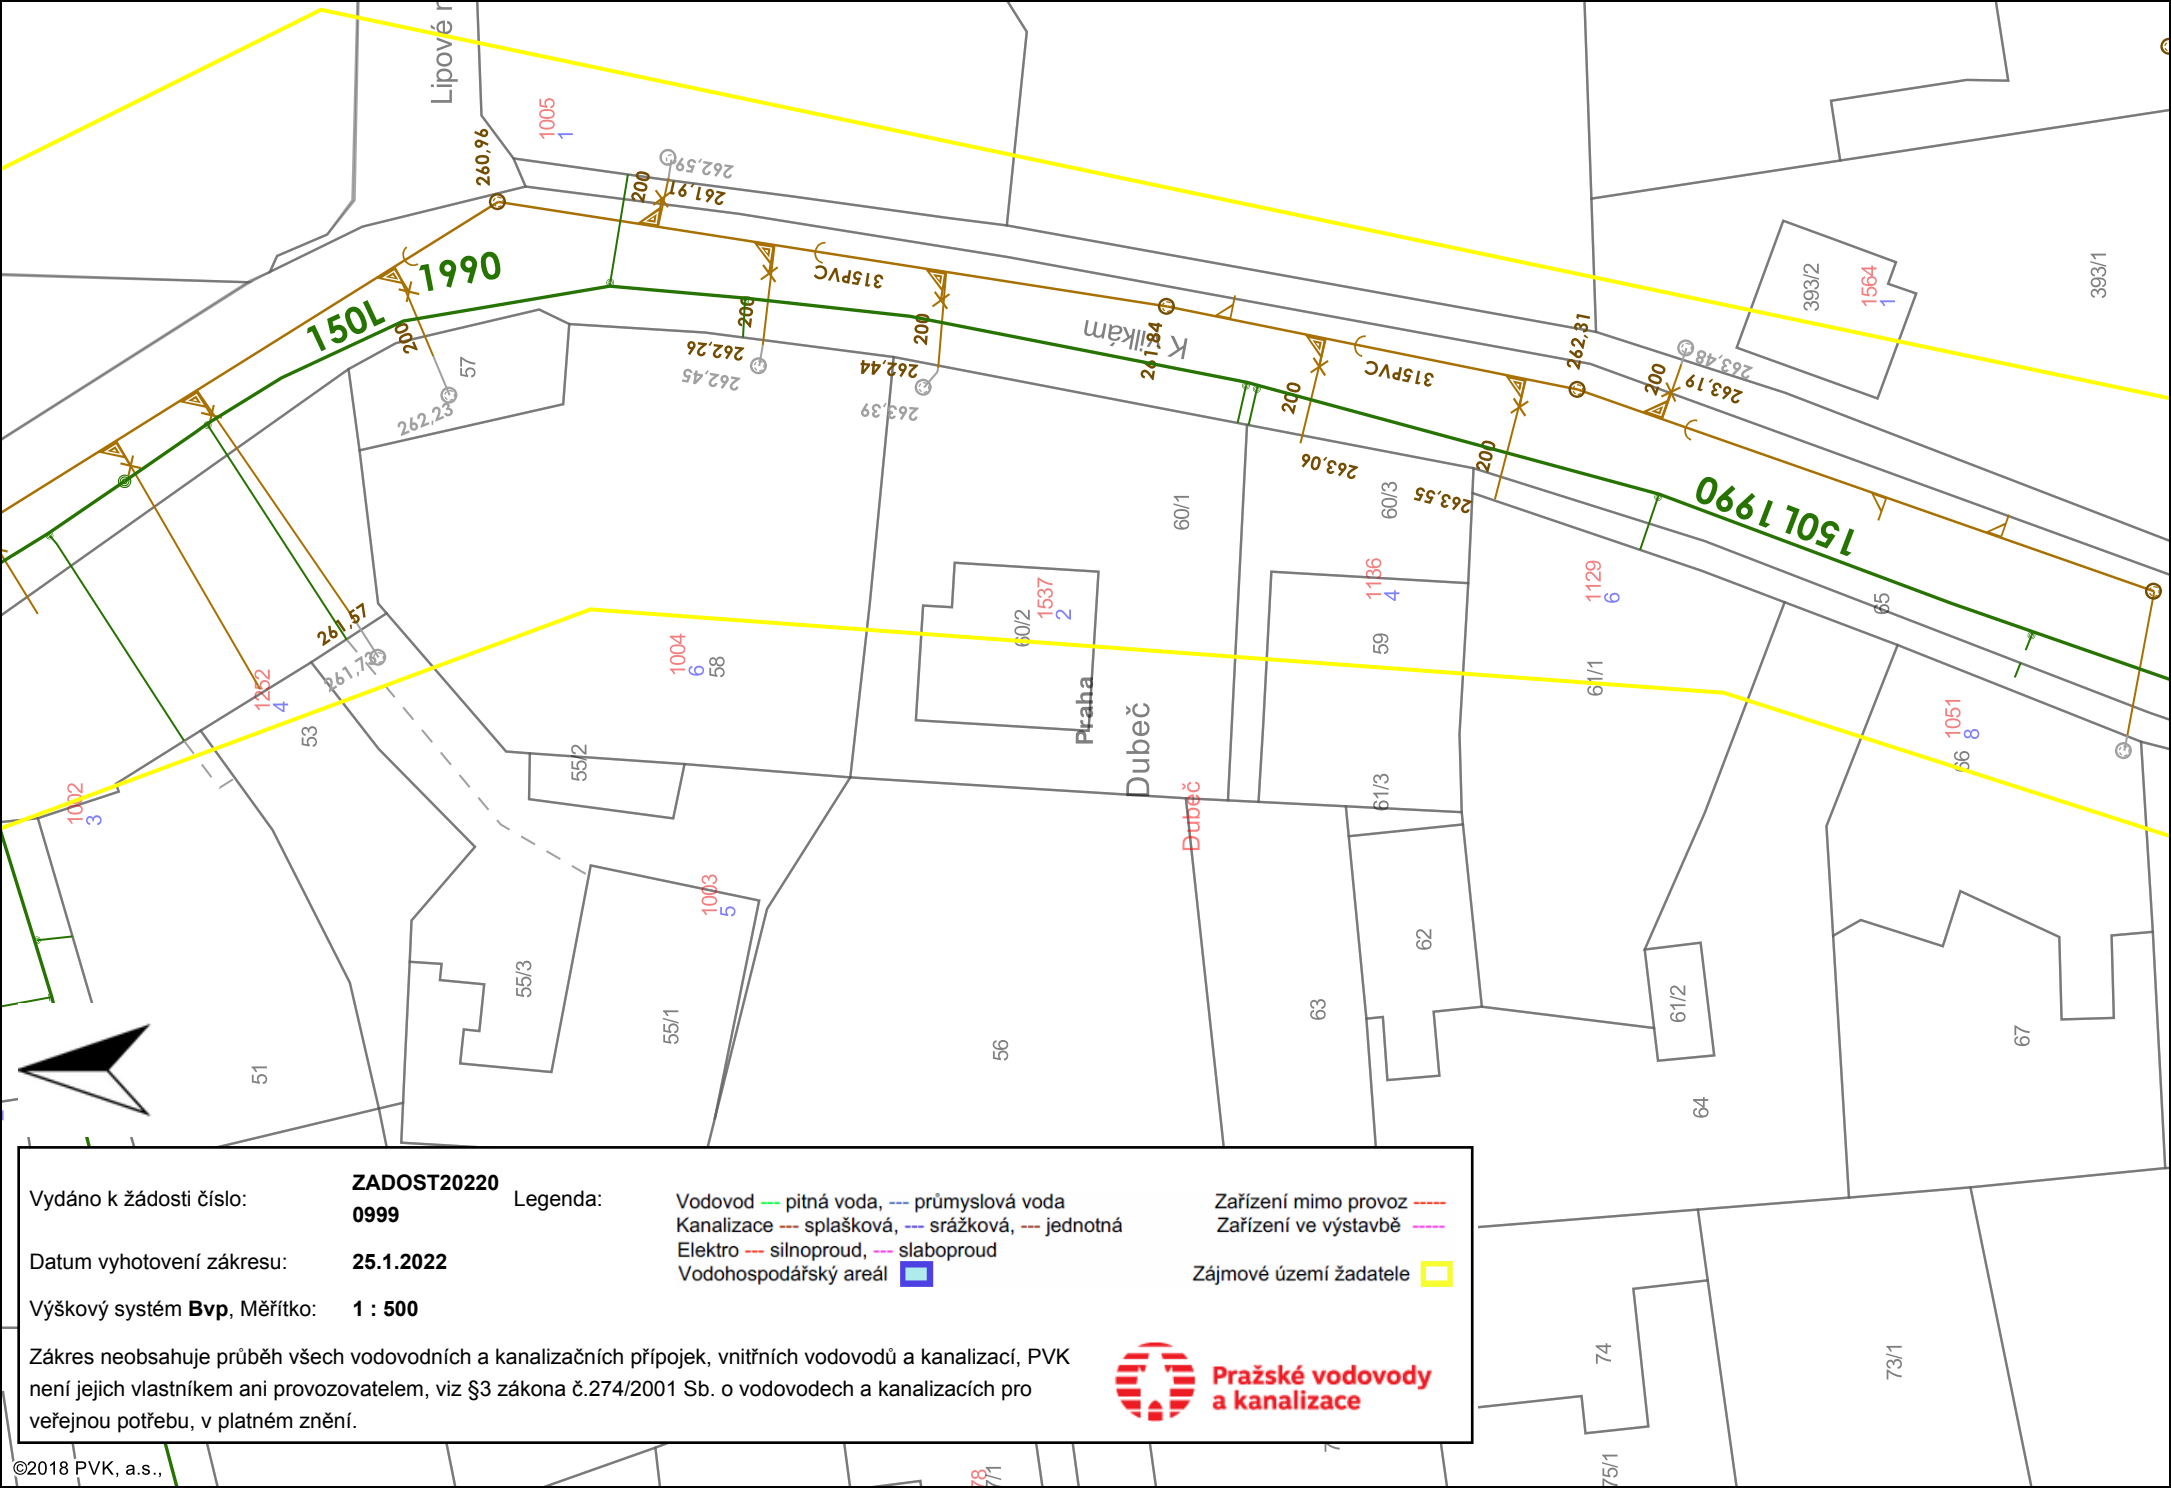

Vydáno k žádosti číslo:

**ZADOST20220  
0999**

Datum vyhotovení zákresu:

**25.1.2022**

Výškový systém **Bvp**, Měřítko:

**1 : 500**

Legenda:

- Vodovod — pitná voda, — průmyslová voda  
Kanalizace — splašková, — srážková, — jednotná  
Elektro — silnoproud, — slaboproud  
Vodohospodářský areál

- Zařízení mimo provoz  
Zařízení ve výstavbě  
Zájemové území žadatele

Zákres neobsahuje průběh všech vodovodních a kanalizačních přípojek, vnitřních vodovodů a kanalizací, PVK není jejich vlastníkem ani provozovatelem, viz §3 zákona č.274/2001 Sb. o vodovodech a kanalizacích pro veřejnou potřebu, v platném znění.





Legenda:

**25.1.2022**

Výškový systém **Bvp**, Měřítko: **1 : 500**

Zákres neobsahuje průběh všech vodovodních a kanalizačních přípojek, vnitřních vodovodů a kanalizací, PVK není jejich vlastníkem ani provozovatelem, viz §3 zákona č.274/2001 Sb. o vodovodech a kanalizacích pro veřejnou potřebu, v platném znění.

Vodovod --- pitná voda, --- průmyslová voda  
Kanalizace --- splašková, --- srážková, --- jednotná  
Elektro --- silnoproud, --- slaboproud  
Vodohospodářský areál


Zařízení mimo provoz -----  
 Zařízení ve výstavbě -----  
 Zájmové území žadatele



## Pražské vodovody a kanalizace



©2018 PVK, a.s.,

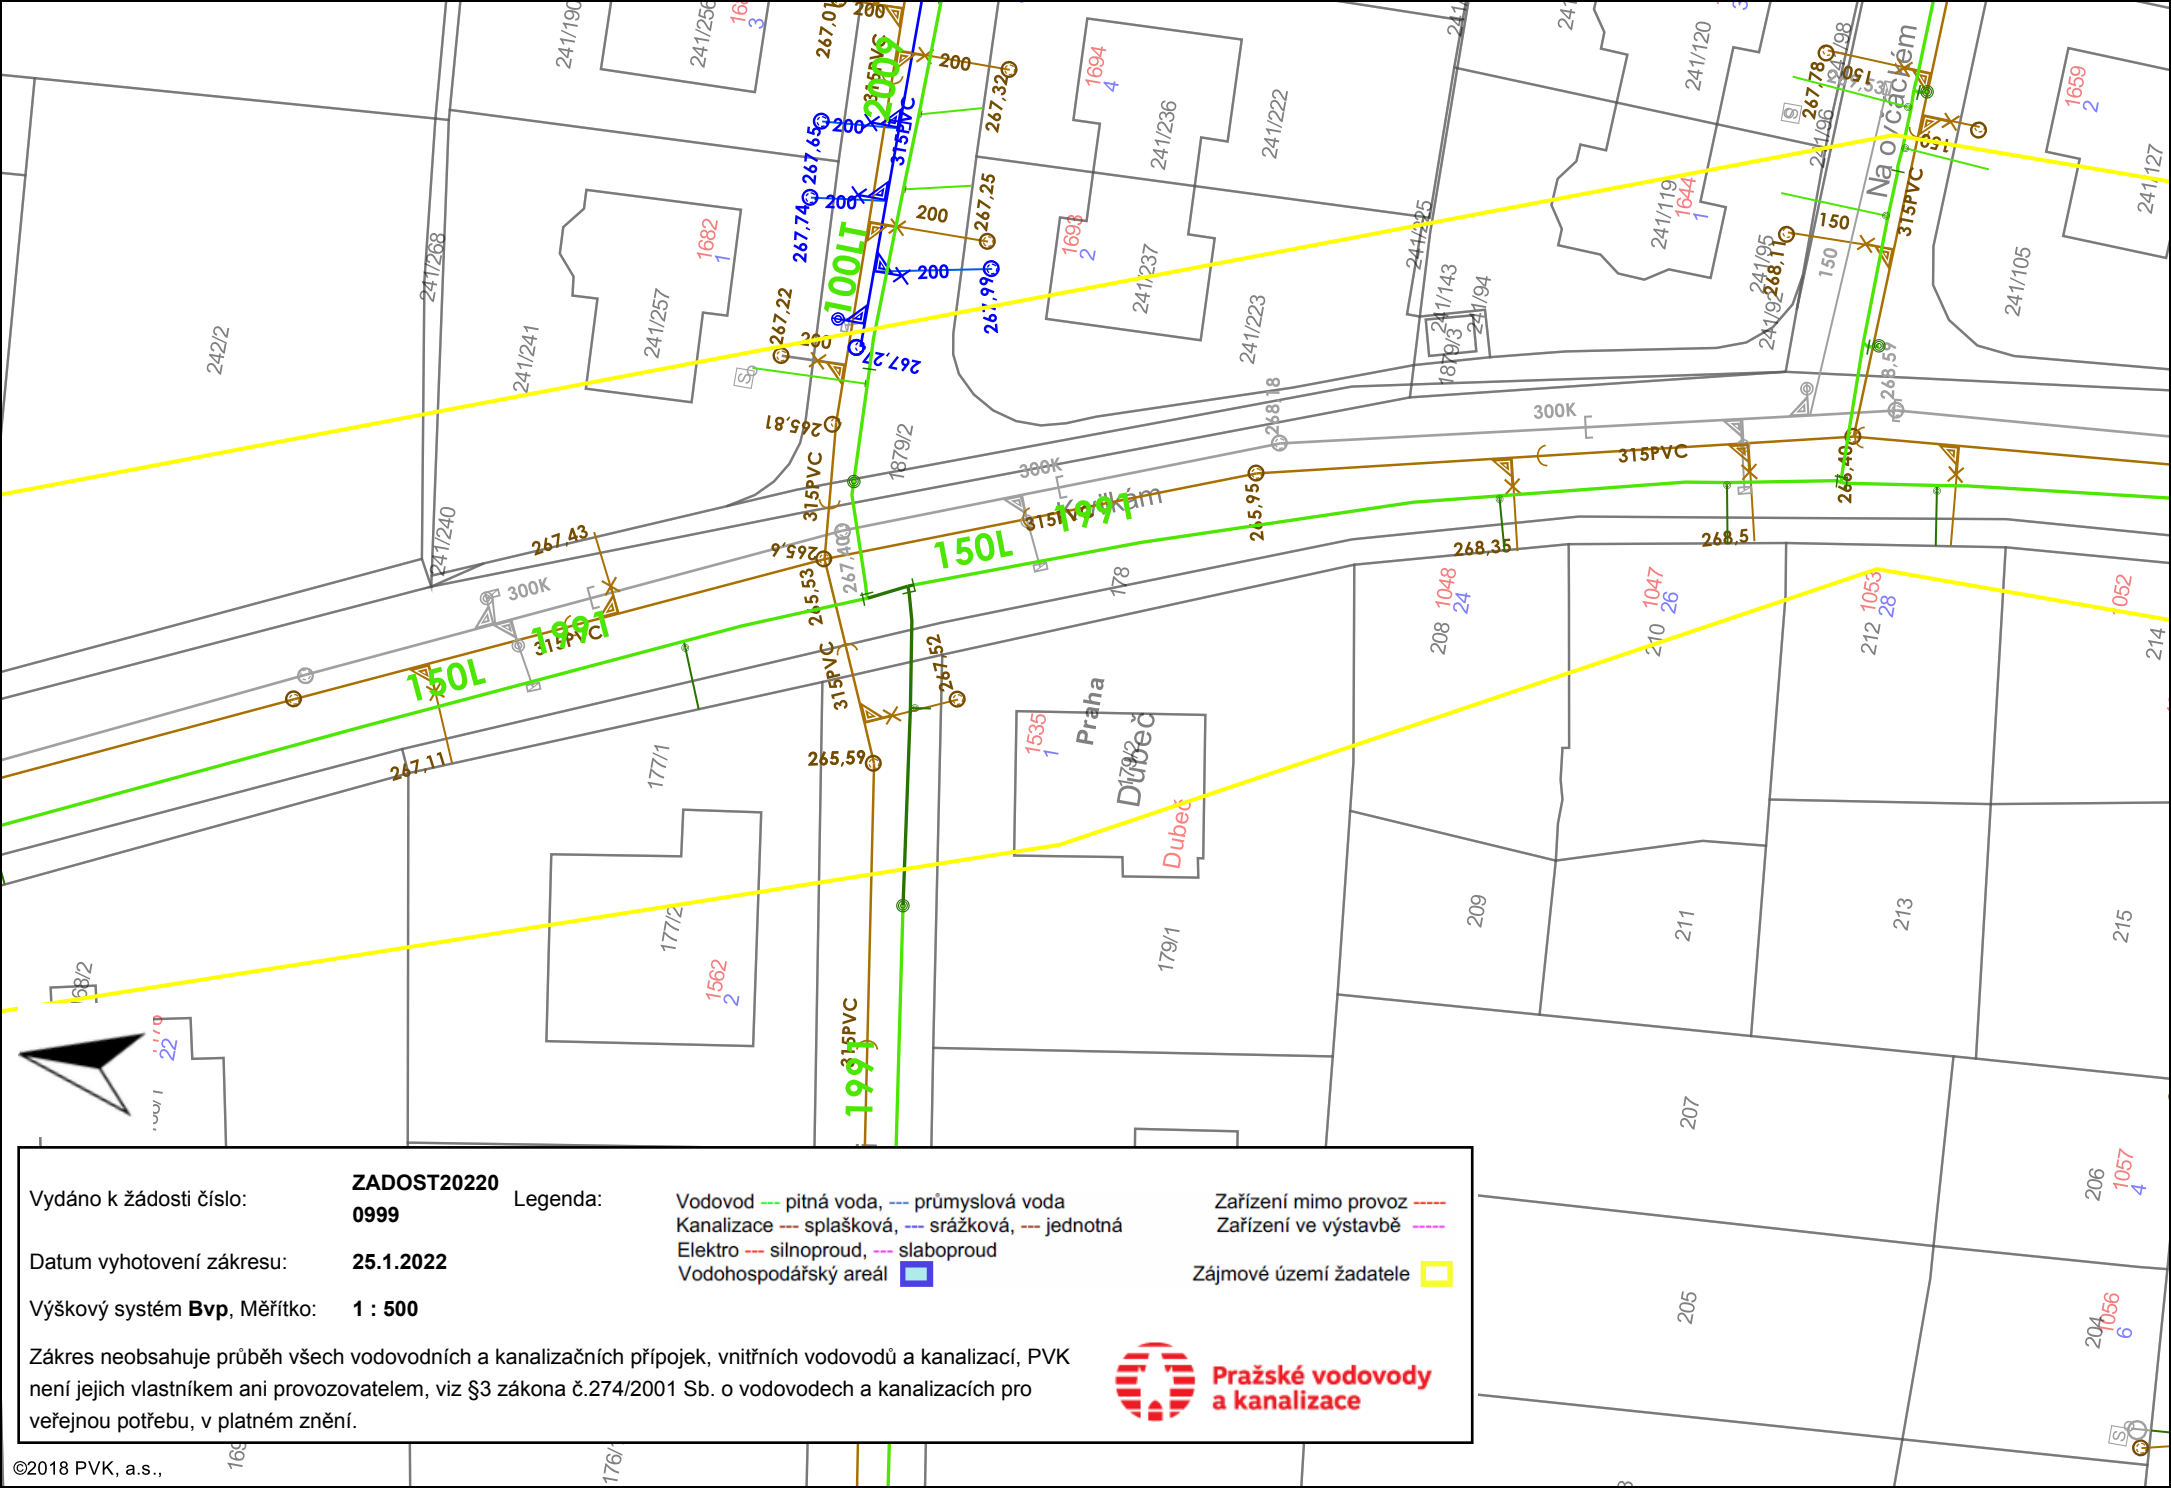

Vydáno k žádosti číslo:

**ZADOST20220  
0999**

Legenda:

Datum vyhotovení zákresu:

**25.1.2022**

Výškový systém **Bvp**, Měřítko:

**1 : 500**

Vodovod — pitná voda, — průmyslová voda  
Kanalizace — splašková, — srážková, — jednotná  
Elektro — silnoproud, — slaboproud  
Vodohospodářský areál

Zařízení mimo provoz  
Zařízení ve výstavbě  
Zájmové území žadatele

Zákres neobsahuje průběh všech vodovodních a kanalizačních přípojek, vnitřních vodovodů a kanalizací, PVK není jejich vlastníkem ani provozovatelem, viz §3 zákona č.274/2001 Sb. o vodovodech a kanalizacích pro veřejnou potřebu, v platném znění.





**Pražské vodovody  
a kanalizace**