


Vydáno k žádosti číslo 734/2022.

Umístění zařízení v mapách mají pouze informativní charakter


Klad mapových listů

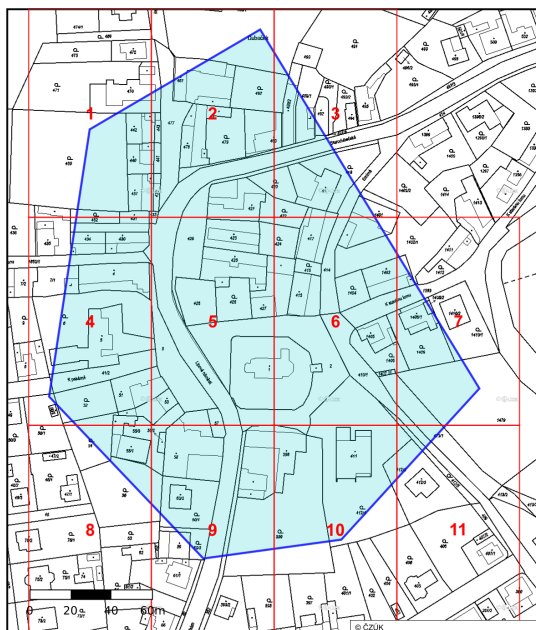

Legenda

- | | | |
|----------------------------------|---------------------------------------|------------------------------|
| ● Zapínací bod | ⬢ Elektrické osvětlení | ⬢ Plynové osvětlení |
| ⬢ Přívěšení přechodu pro chodce | ⬢ Veřejné hodiny | ⬢ Stavovostní osvětlení |
| ⬢ Architektonický světelný prvek | ⬢ Speciální architektonické osvětlení | ⬢ Mobilní |
| ⬢ Věšací hodiny | ⬢ Rozpínací skříň | ⬢ Dálkový |
| ⬢ Kabelová spojka - přímá | ⬢ Kabelová spojka - odbočná | ⬢ Kabelové vedení - napájecí |
| ⬢ Kabelové vedení - vrchní | ⬢ Kabelové vedení - zemní | ⬢ Kabelová trasa - vrchní |
| | | ⬢ Kabelová trasa - zemní |


Situační výkres - list 1

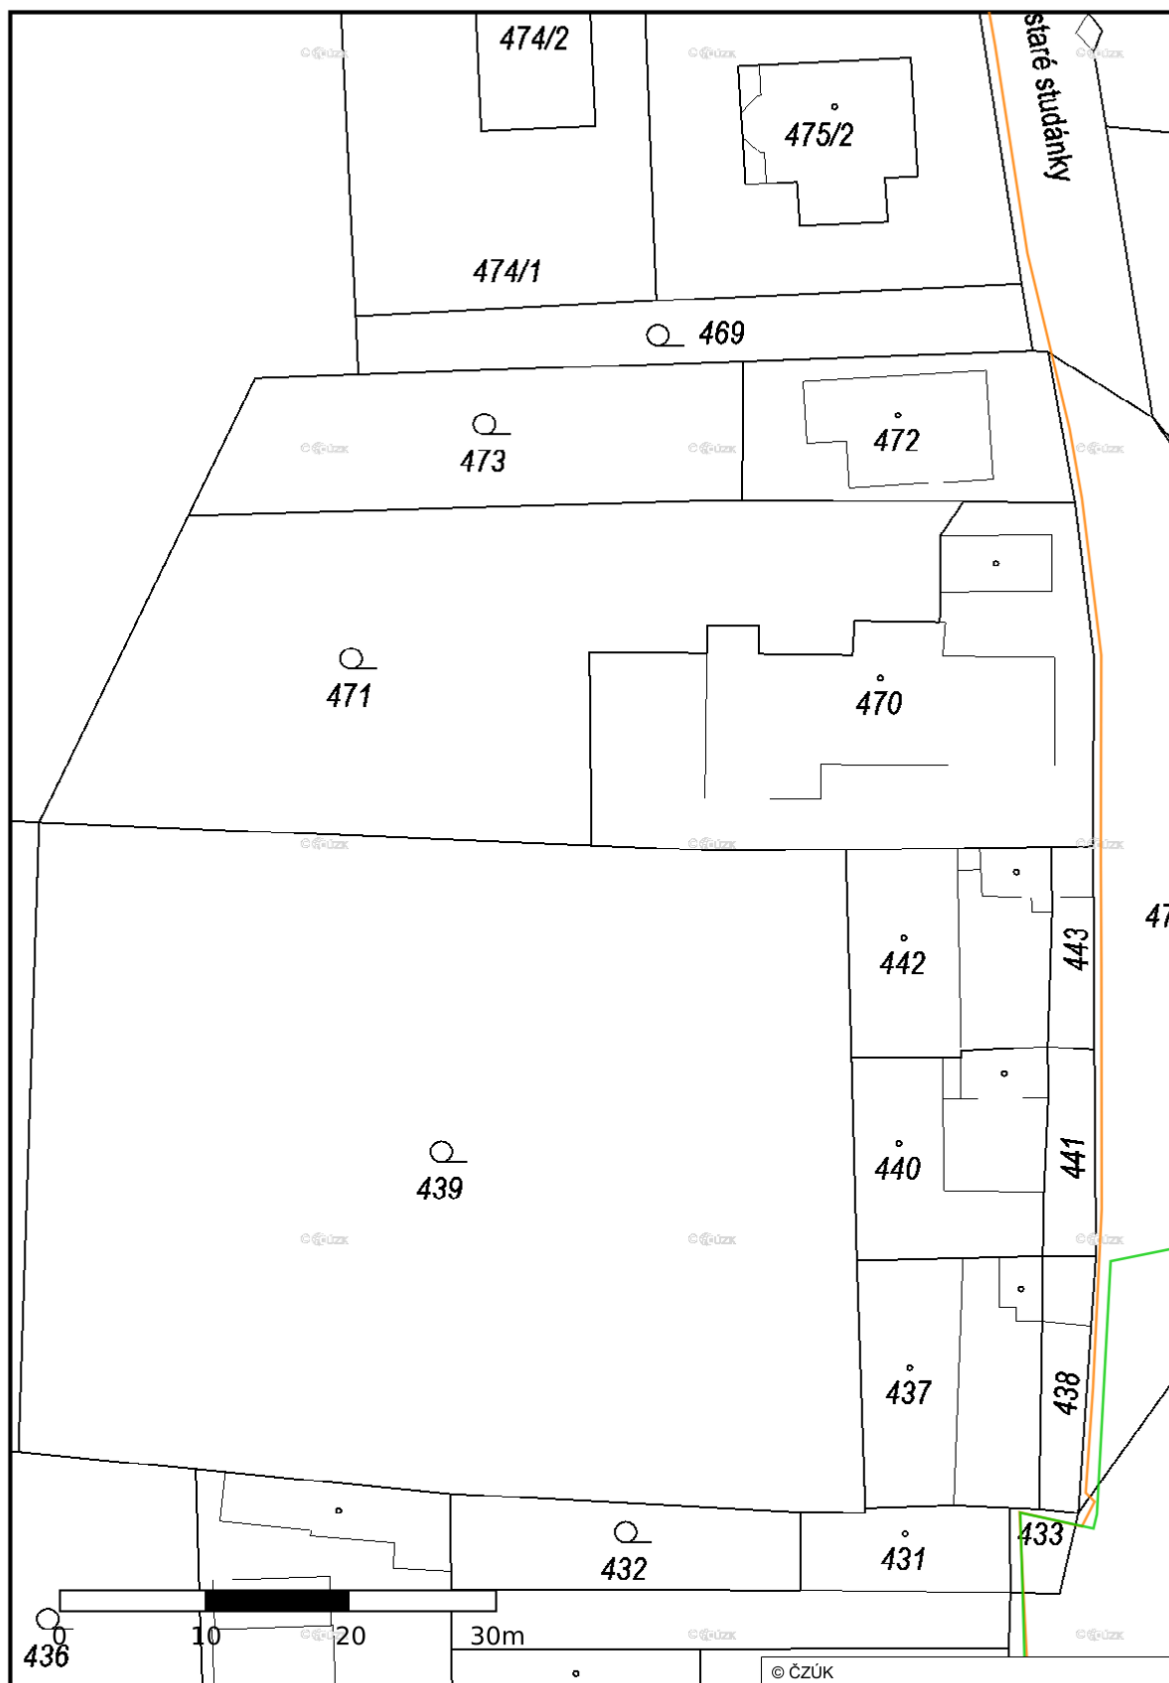

Vydáno k žádosti číslo 734/2022.

Umístění zařízení v mapách mají pouze informativní charakter

Situační výkres - list 2

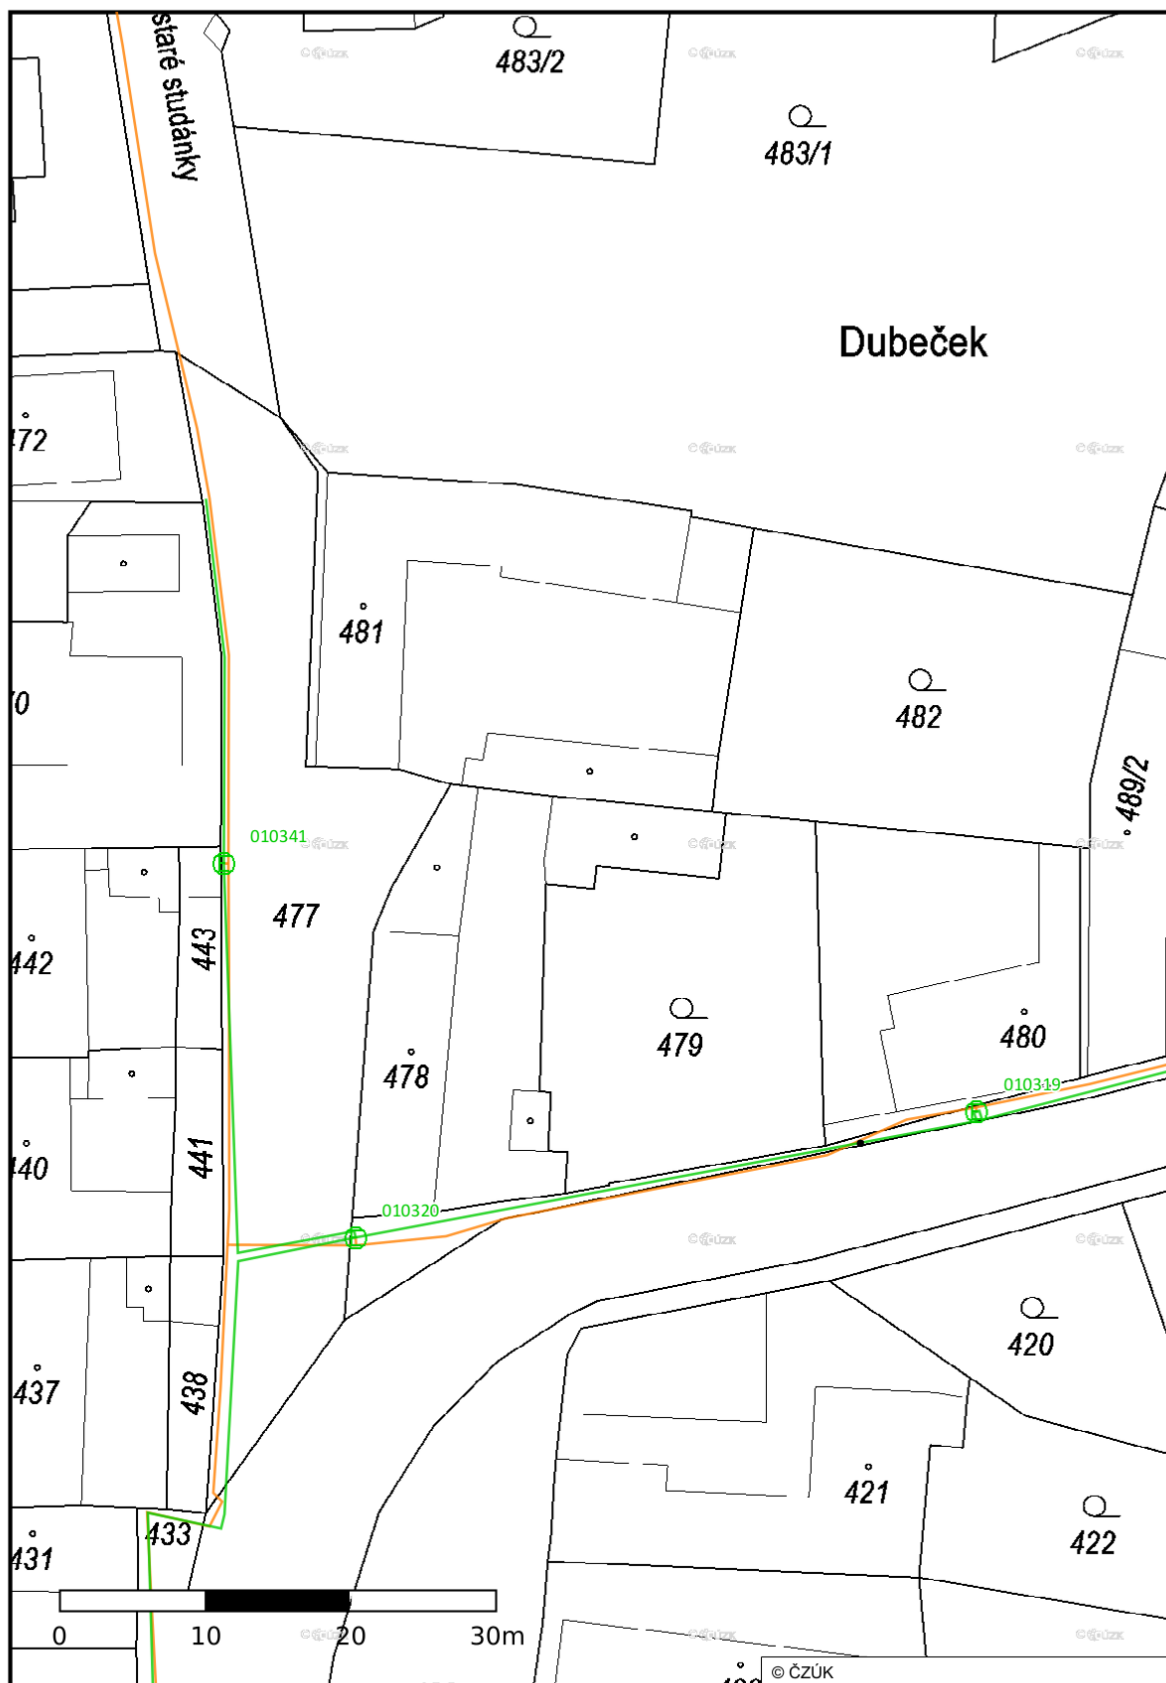


Vydáno k žádosti číslo 734/2022.

Umístění zařízení v mapách mají pouze informativní charakter

Situační výkres - list 3




Situační výkres - list 4

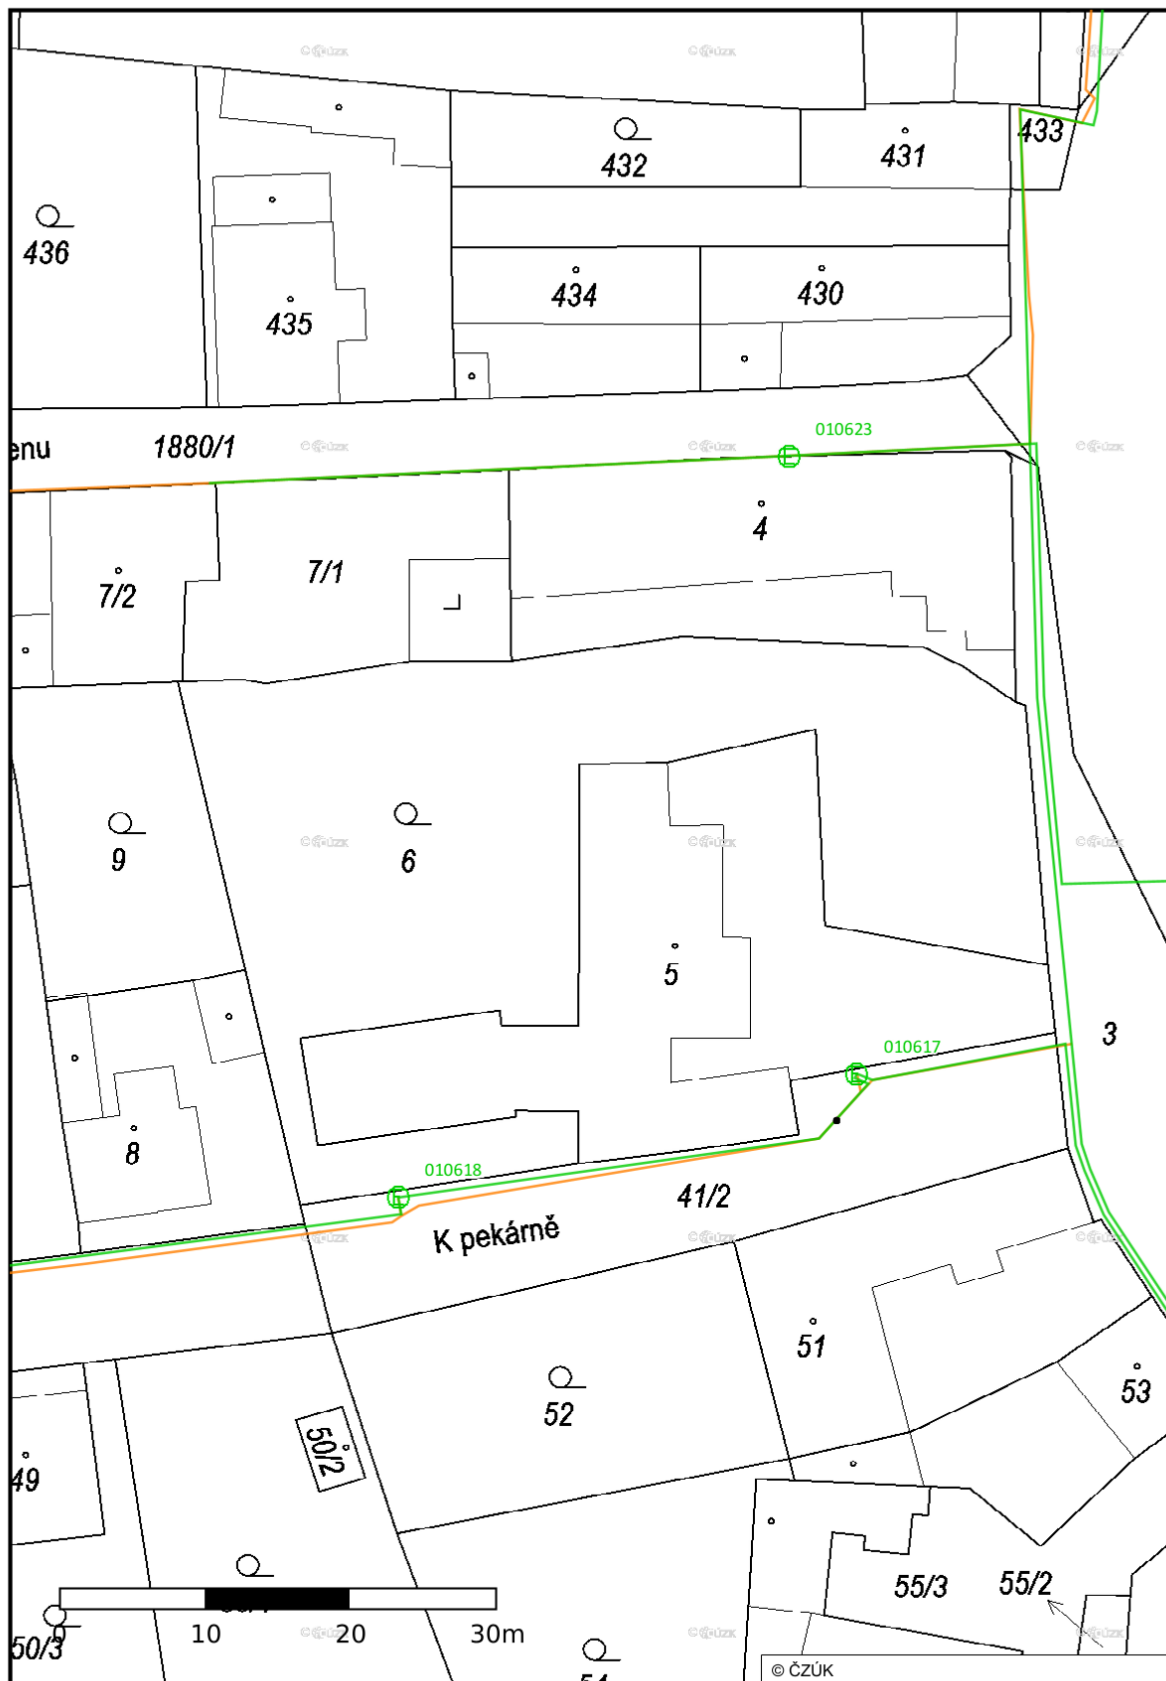

Vydáno k žádosti číslo 734/2022.

Umístění zařízení v mapách mají pouze informativní charakter


Situační výkres - list 5

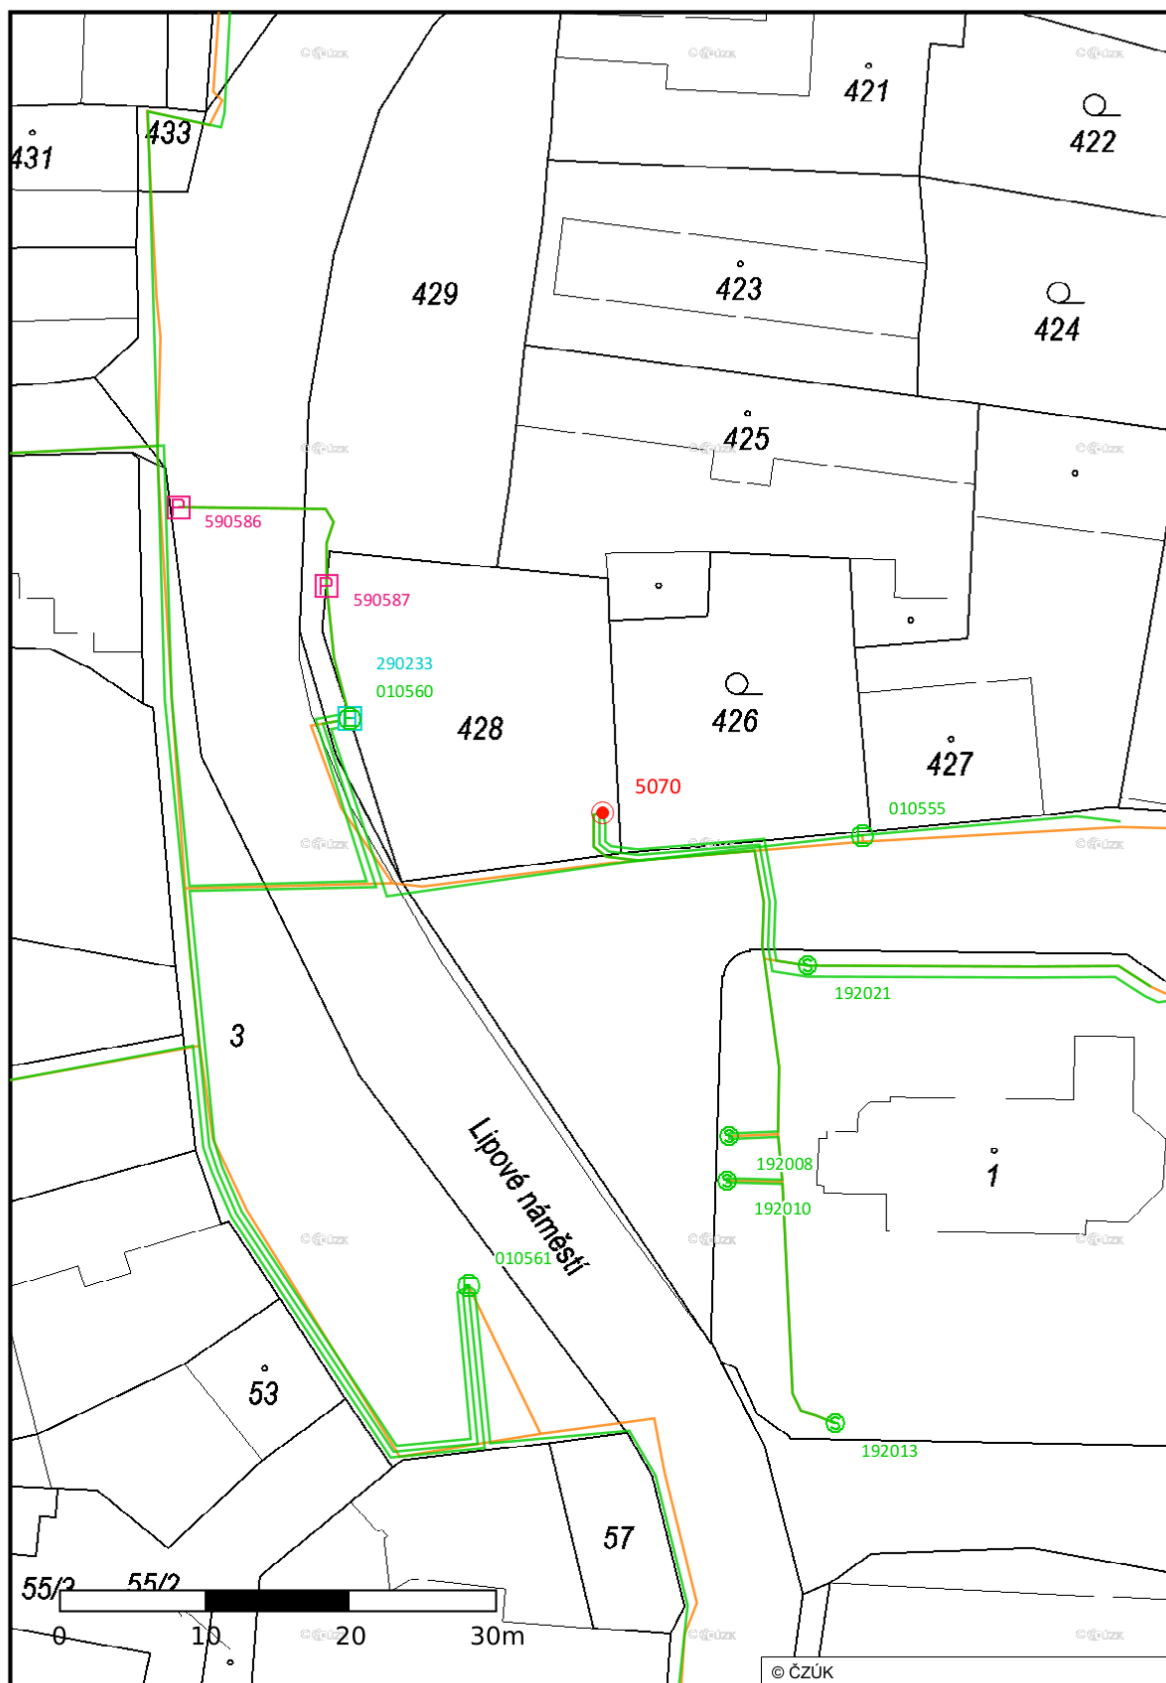


Vydáno k žádosti číslo 734/2022.

Umístění zařízení v mapách mají pouze informativní charakter

Situační výkres - list 6

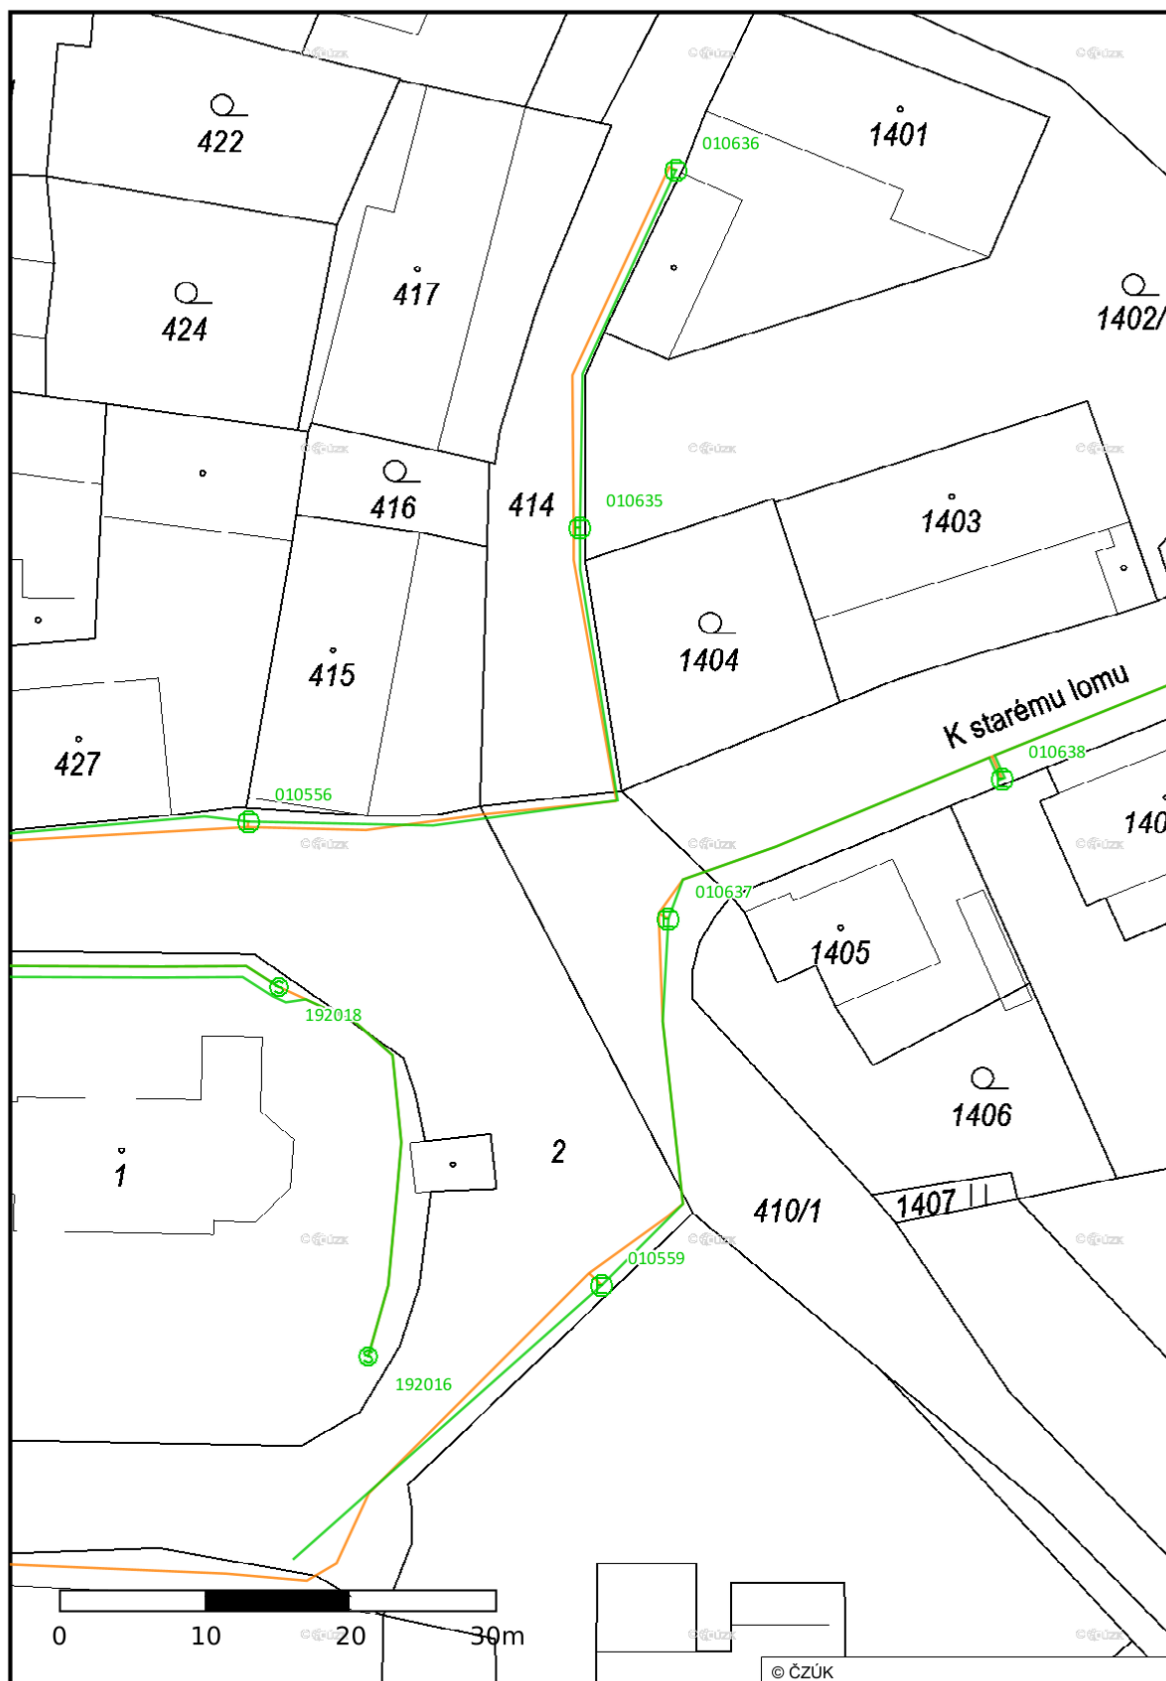

Situační výkres - list 7

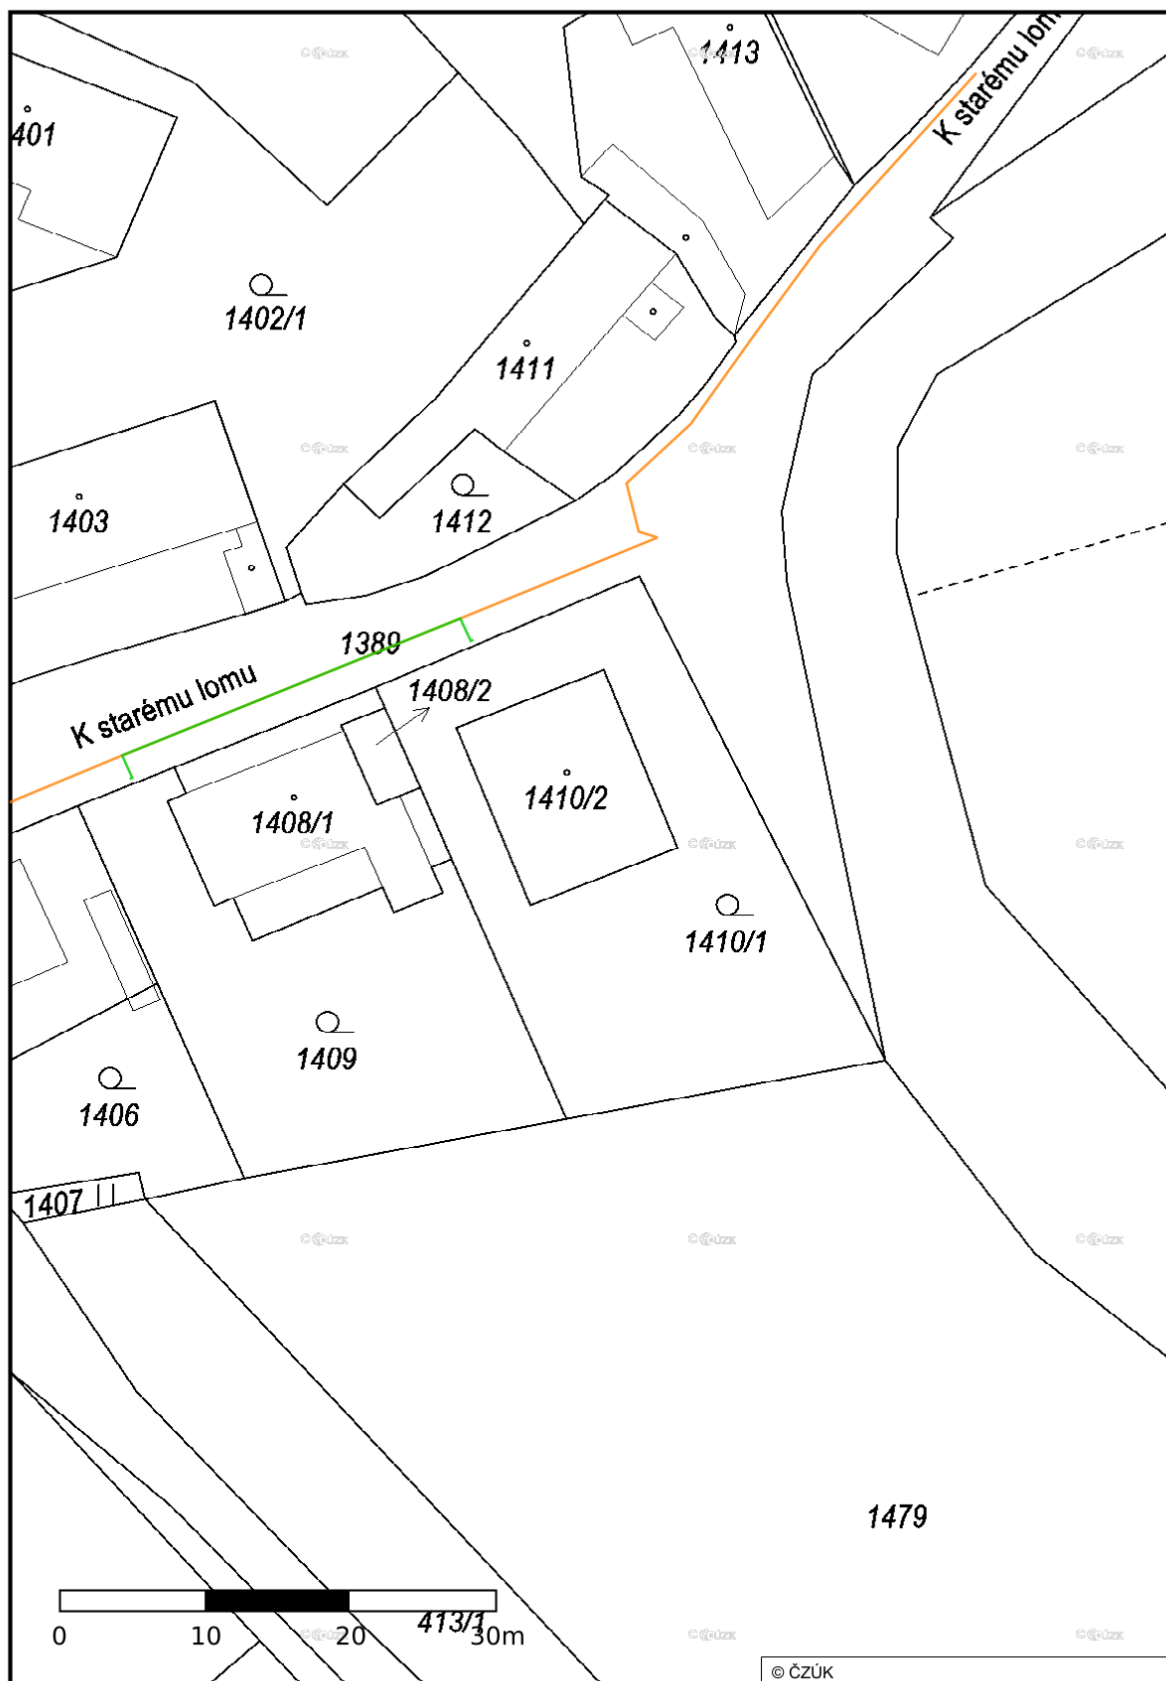

Situační výkres - list 8




Situační výkres - list 9



Vydáno k žádosti číslo 734/2022.

Umístění zařízení v mapách mají pouze informativní charakter

Situační výkres - list 10

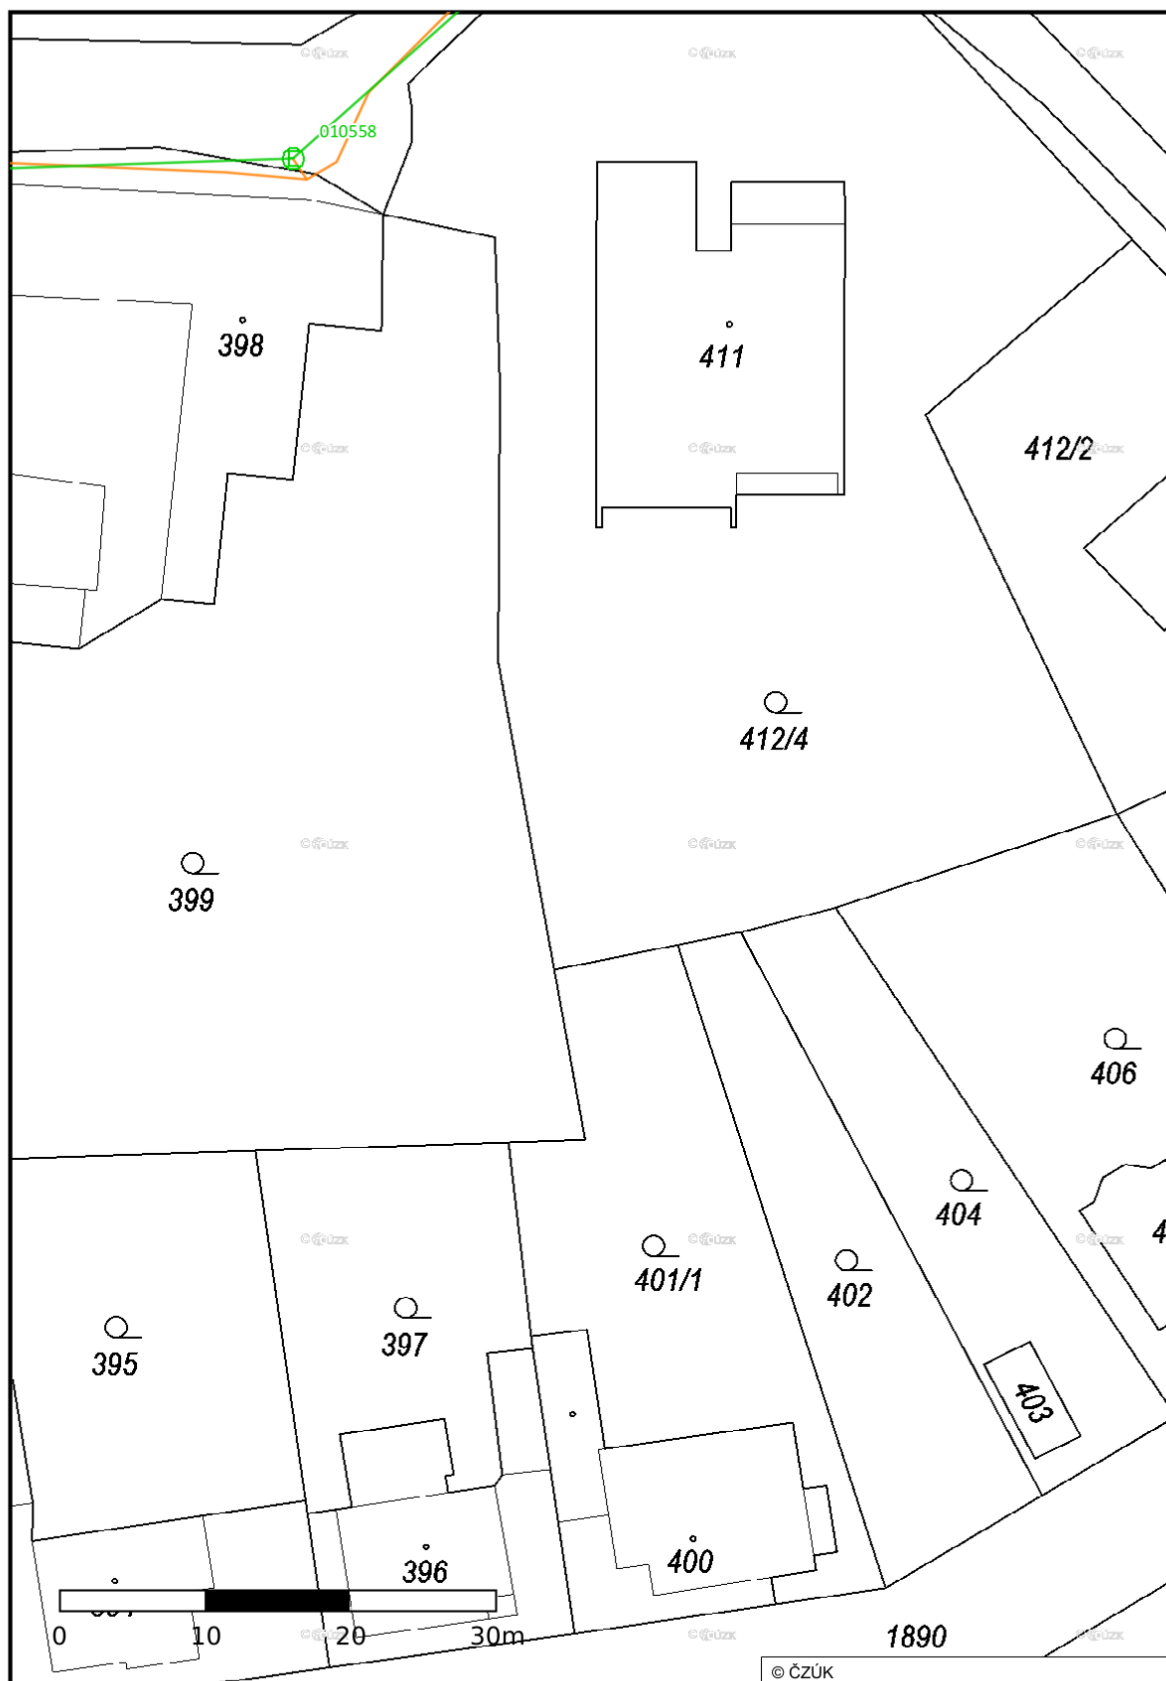

Situační výkres - list 11

