


ČOV Předboj - navýšení kapacity

C.3 Geodetické zaměření stávajícího stavu řešeného území

Měřítko: 1:200

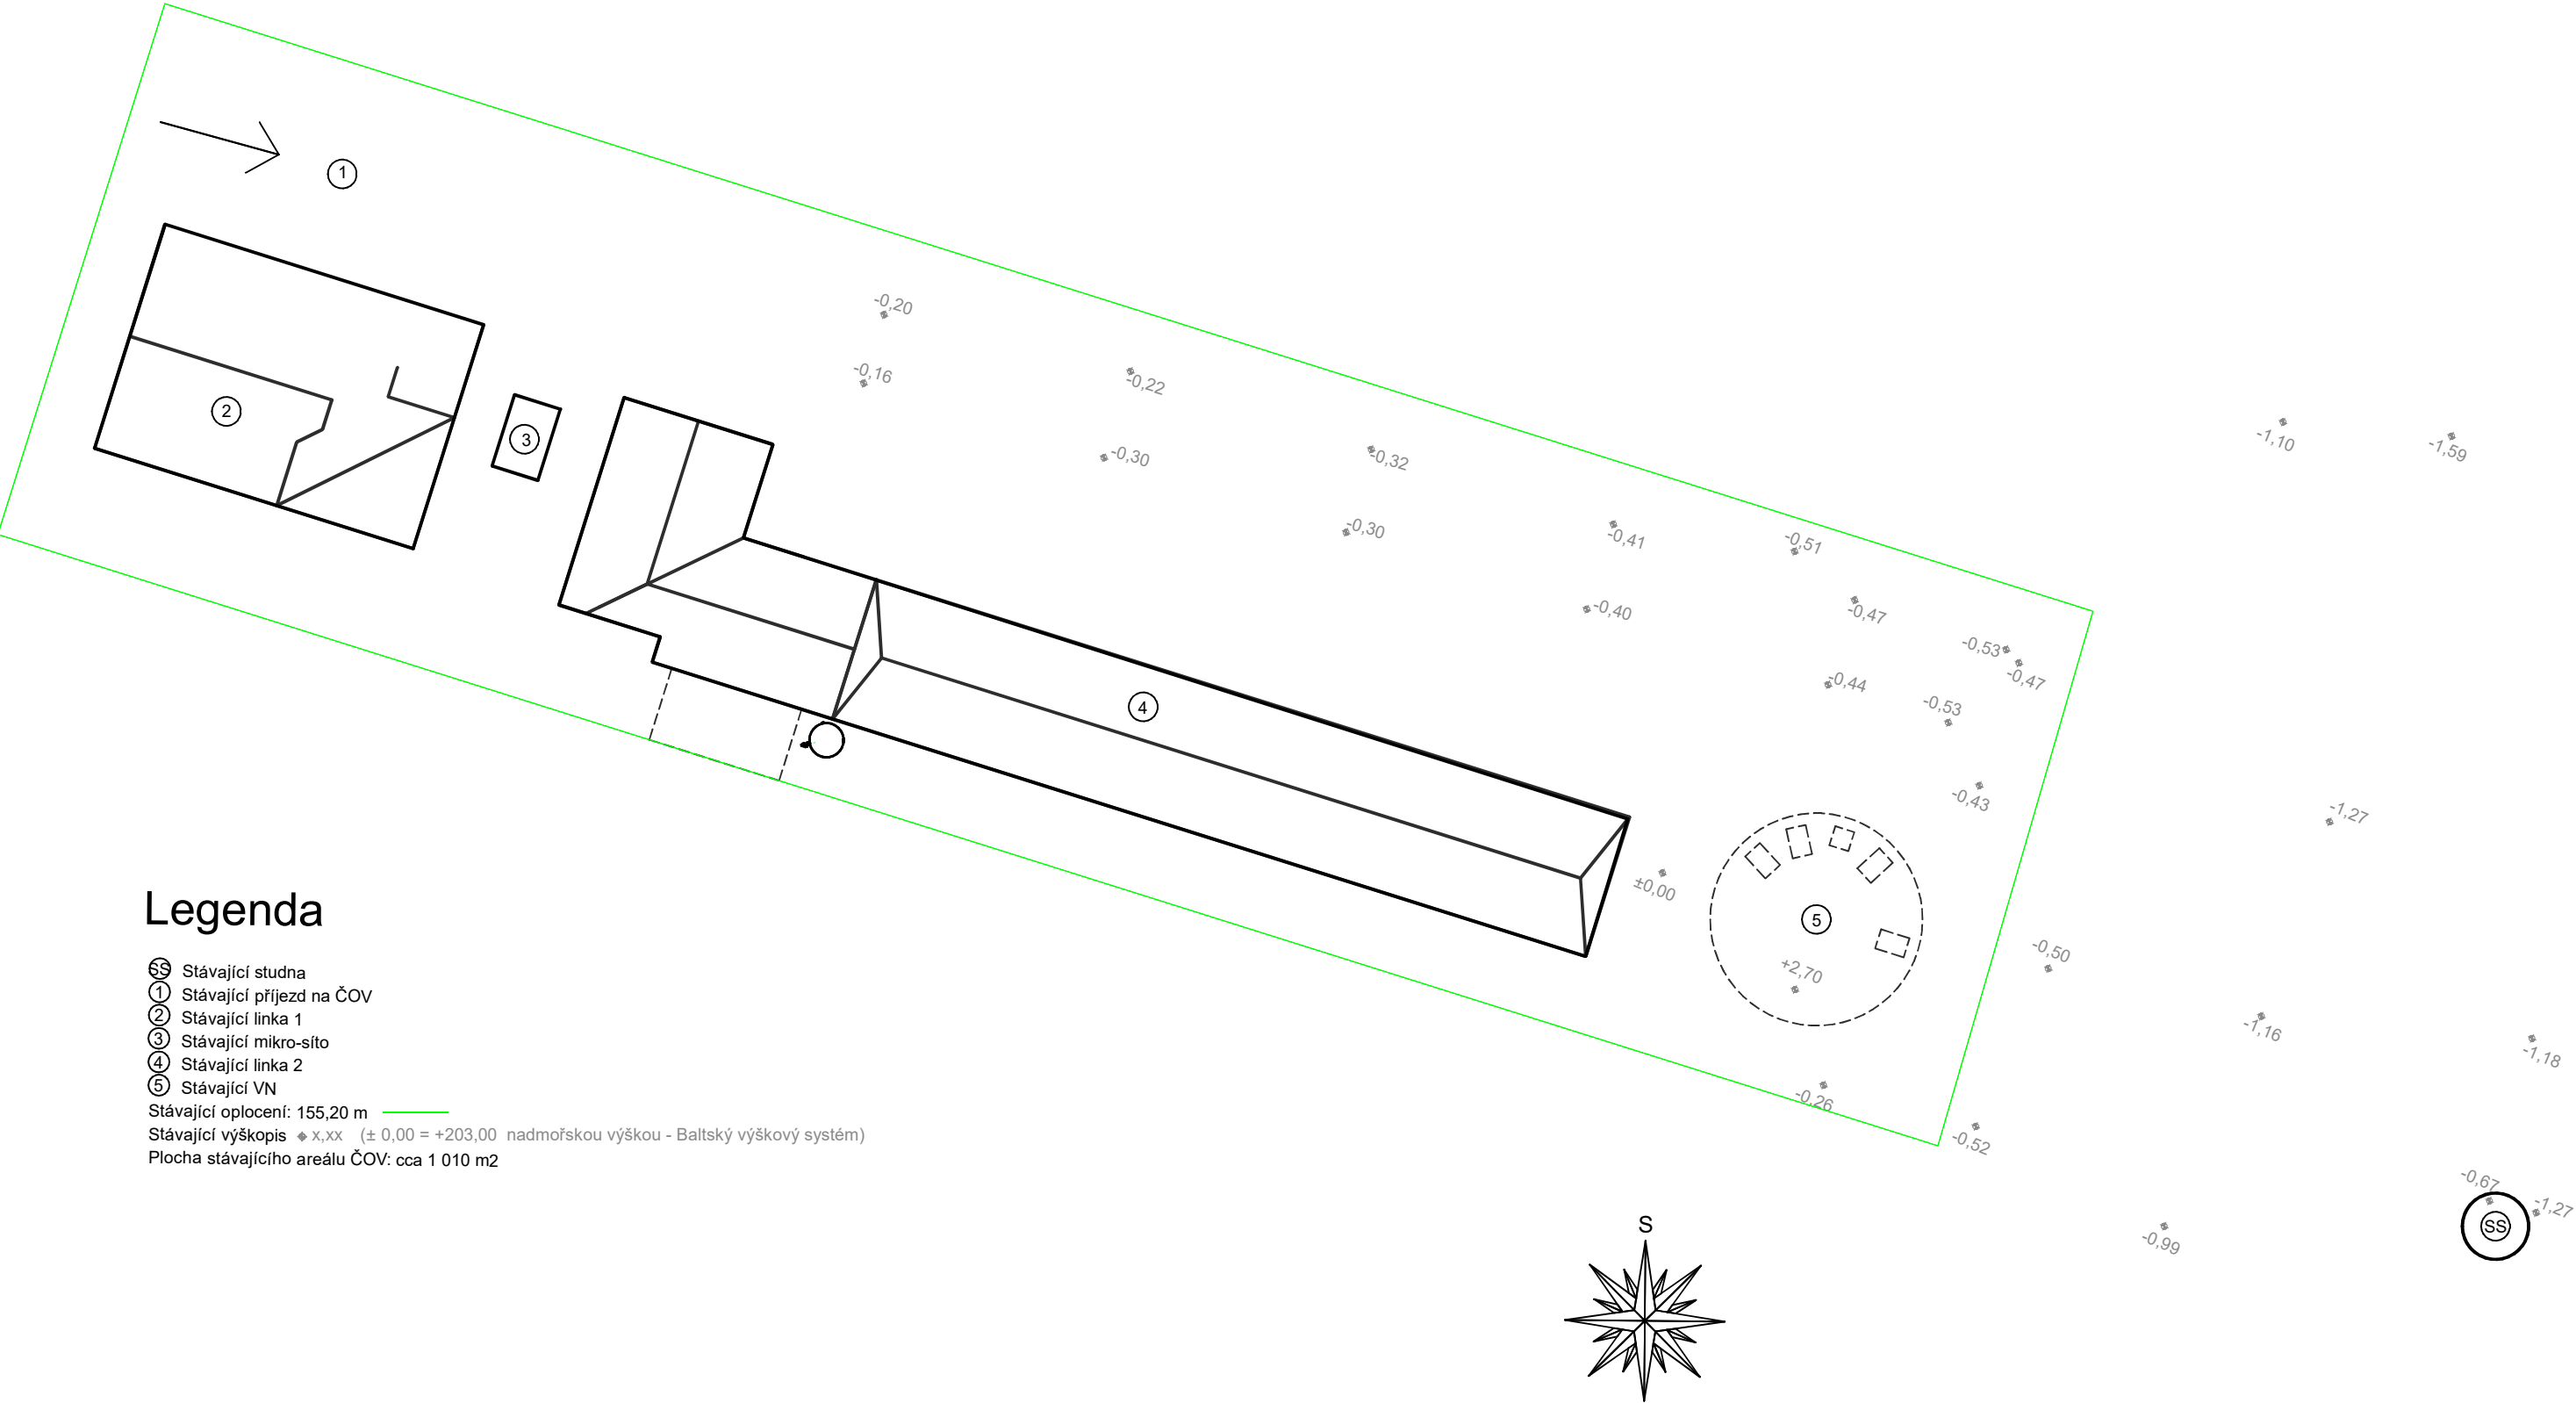

Ing. Vlasta Gernerová, Ph.D. Jižní 889, 250 65 Líbeznice	VYPRACOVAL: Ing. Antonio Parisi antonio1.parisi@mail.polimi.it Autorizovaný inženýr pro VH Stavby, č. ČKAIT: 1103148	OBJEDNATEL: Obec Předboj	KONTROLOVAL: Ing. Antonio Parisi
		ČÍSLO ZAKÁZKY: OP01	
		STUPEŇ: DPS	
AKCE: ČOV Předboj – navýšení kapacity			
C.3 Geodetické zaměření stávajícího stavu řešeného území		FORMÁT: A3	MĚŘÍTKO: 1 : 200
		DATUM: 07/2023	ČÍSLO PŘÍLOHY: 5