

ROZVADĚČ
R-MŠ
OCELOPLECHOVÝ S DVEŘMI


PROVEDENÍ: DO ZDI "Z"
KRYTÍ: IP30
POČET MODULŮ: 144


PRACOVNÍ NAPĚTÍ : 3 x 230 / 400 V ~ AC - TN-S

OCHRANA PODLE ČSN 33 2000-4-41 ed.3 : AUTOMATICKÝM

ODPOJENÍM OD ZDROJE,
DOPLŇUJÍCÍM POSPOJOVÁNÍM
PROUDOVÝMI CHRÁNIČI

Ičo:	Zodp. projektant	Vypracoval	Kreslil	ELINT - CK s.r.o. PROJEKCE Plešivec 296, 381 01 Český Krumlov	
26018799	VL.Tůmová	VL.Tůmová	M.Tůmová, Dis.		
Kraj: JČ	Okres: Český Krumlov	Obec: Zlatá Koruna	Číslo zak.	32 - 2024	
Investor: Obec Zlatá Koruna, Zlatá Koruna 55, 382 02 Zlatá Koruna			Arch. číslo		
Název akce: VÍCEÚČELOVÝ OBJEKT č.p. 55 - Zlatá Koruna STAVEBNÍ ÚPRAVY 2. NP - VESTAVBA 2. TRÍD MATEŘSKÉ ŠKOLKY			Datum	Srpen 2024	
			Formát	4 A4	
			Stupeň	DSP	
			Měřítko	-	
Obsah: ELEKTROINSTALACE SCHÉMA ROZVADĚČE R-MŠ			Č. kopie	Č.výkresu	
				E6	

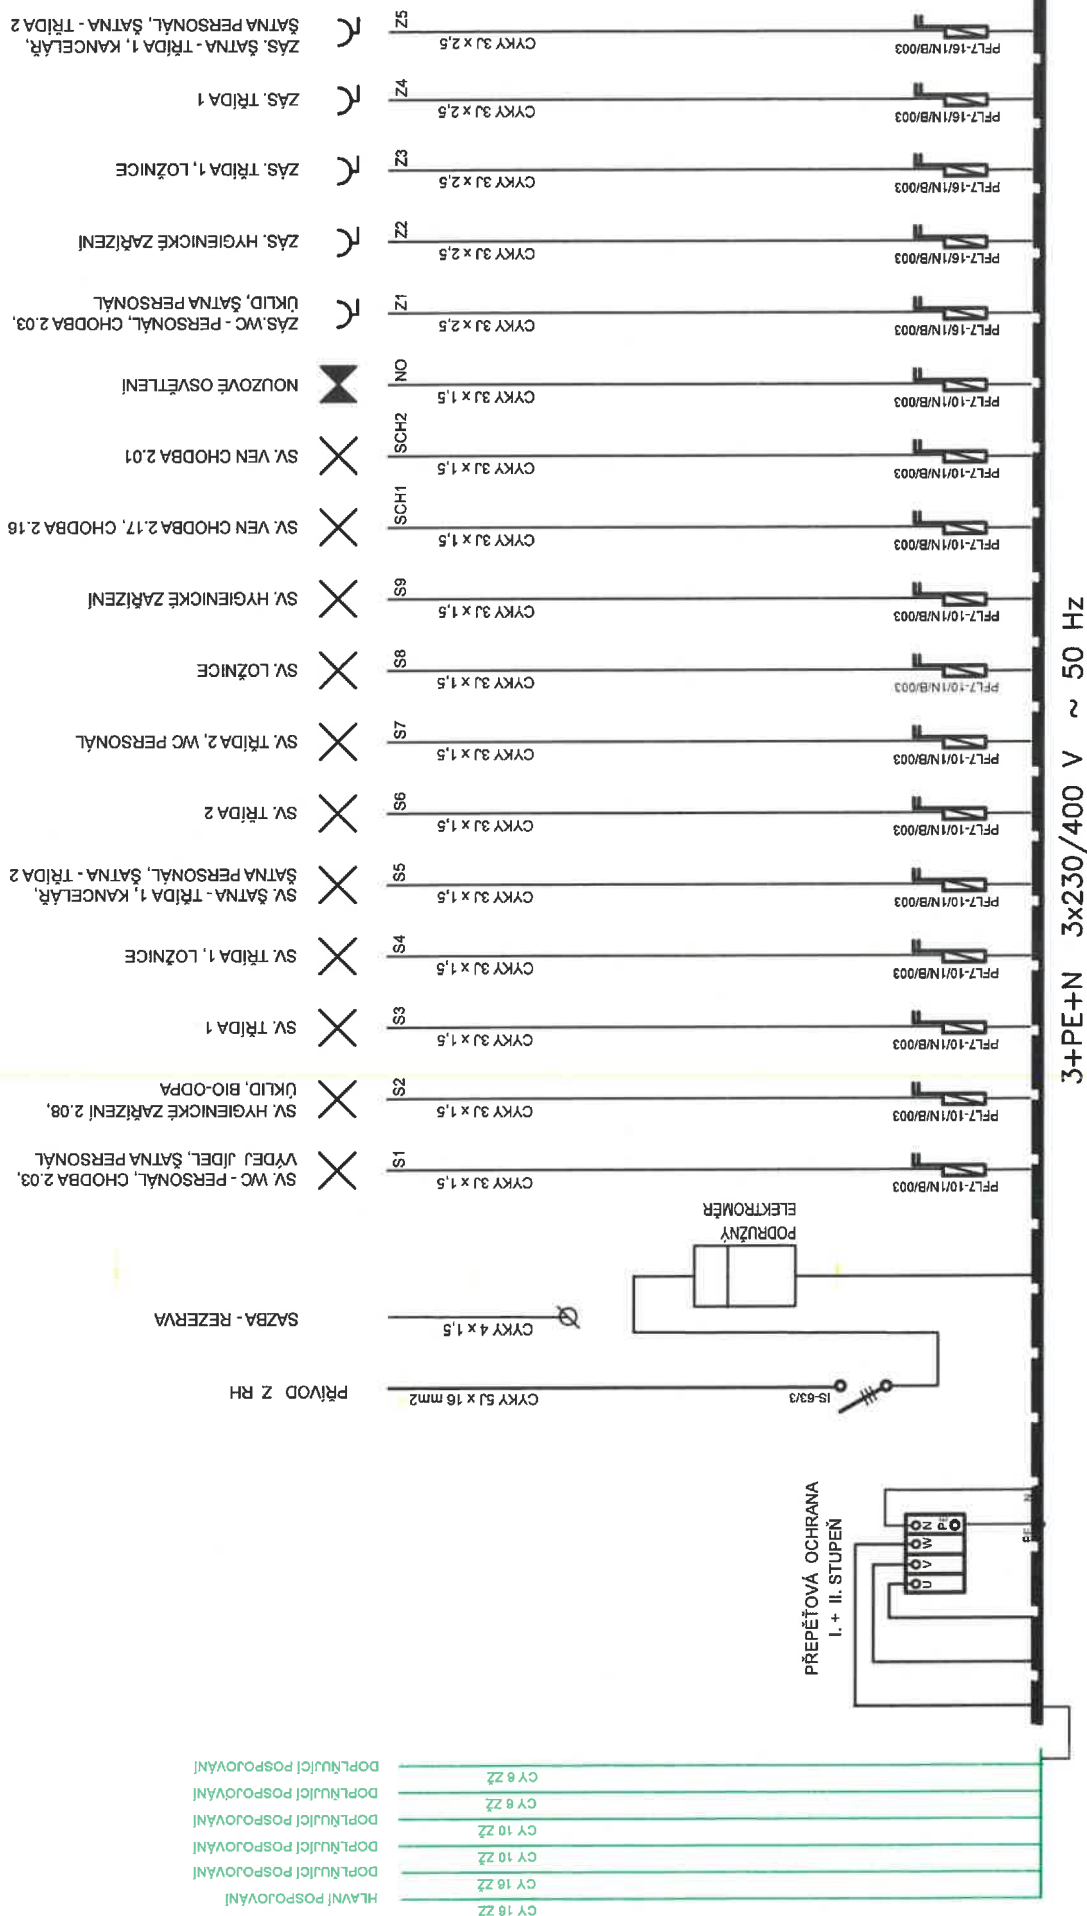

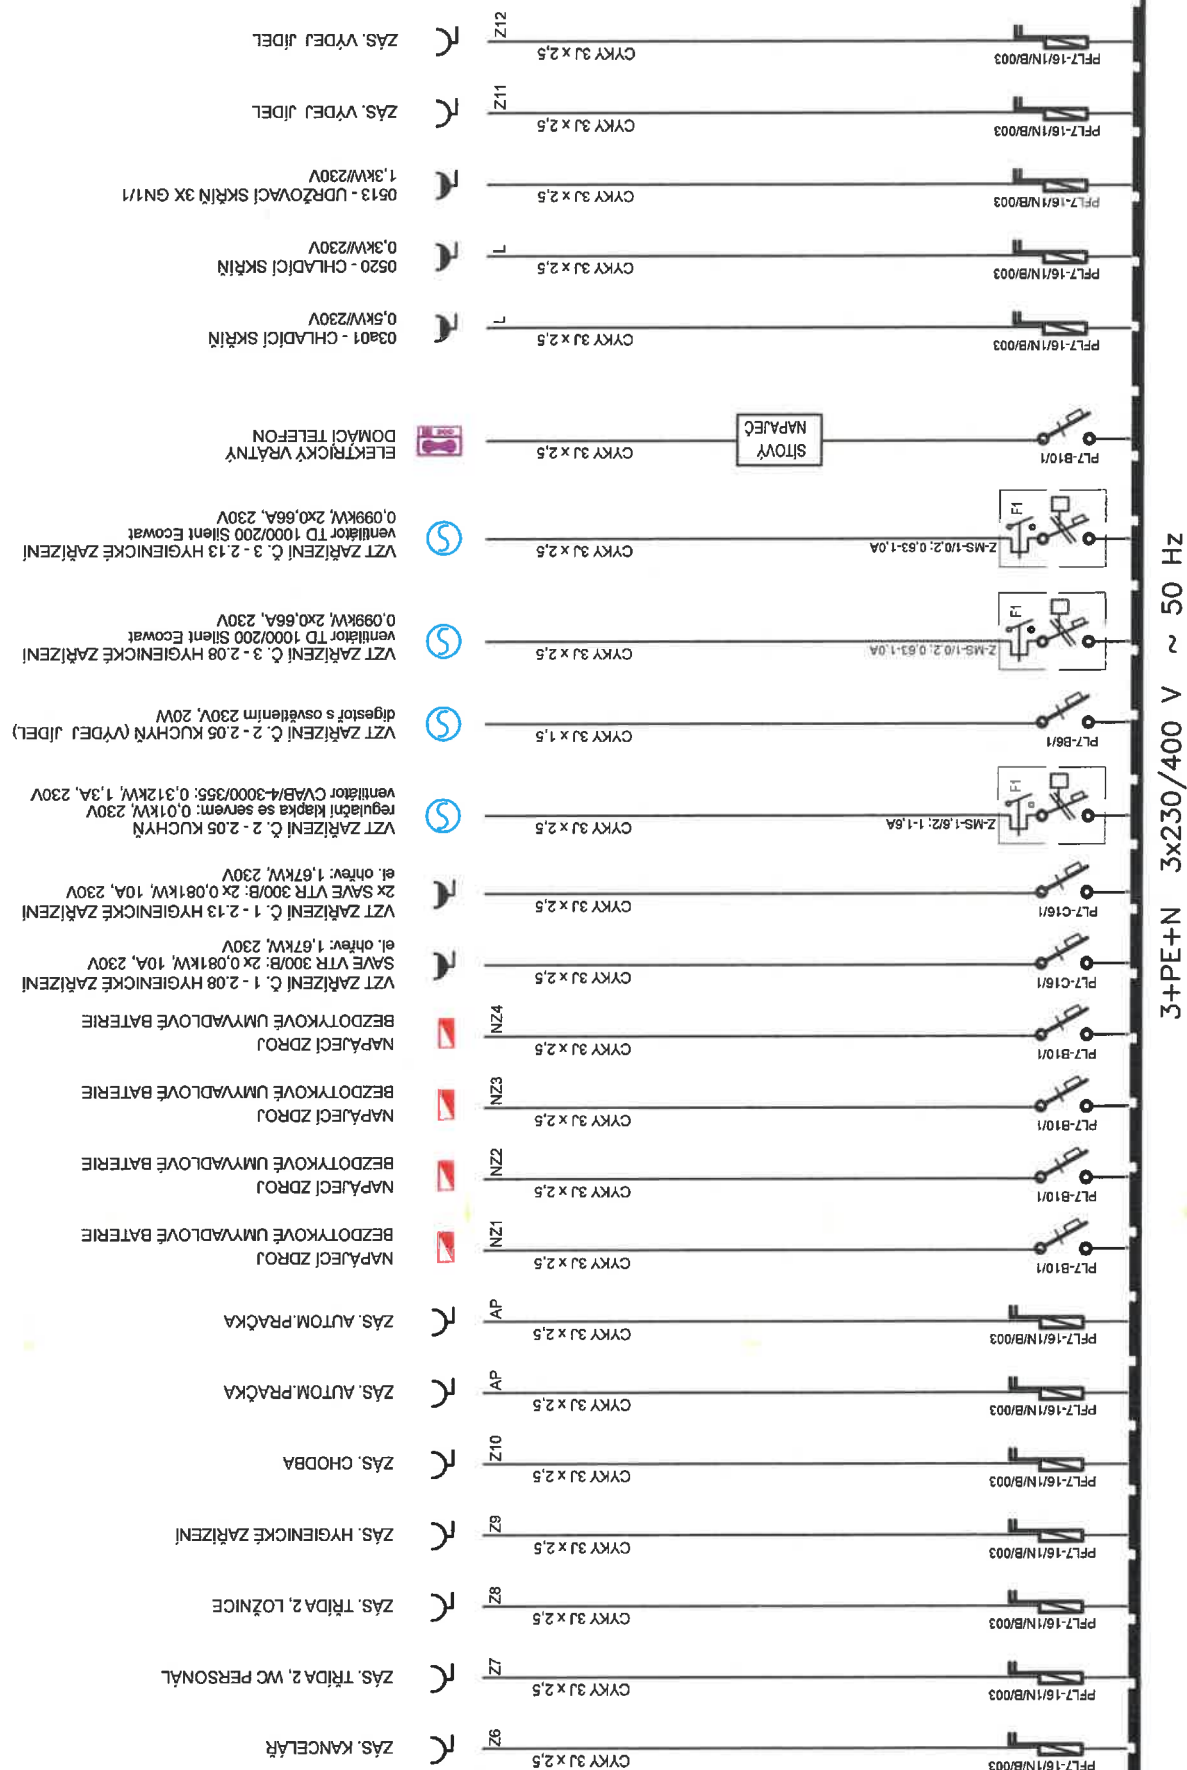

TECHNOLOGIE KUCHYNĚ

STOP
"VYPNI V NEBEZPEČÍ"


0519 - MIKROVLNNÁ TROUBA
2,5kW/230V

0509a - RYCHLOVARNÁ KONV.
cca 2,5kW/230V

0505 - ZMĚKČOVAČ STUDENÉ VODY PRO MYČKU
0,5 kW/230V

0504 - PODSTOLOVÁ PROFÍ MYČKA
cca 8 kW/400V

0510 - SPORÁK SKLOKERAMICKÝ S EL. TROUBOU
16kW/400V

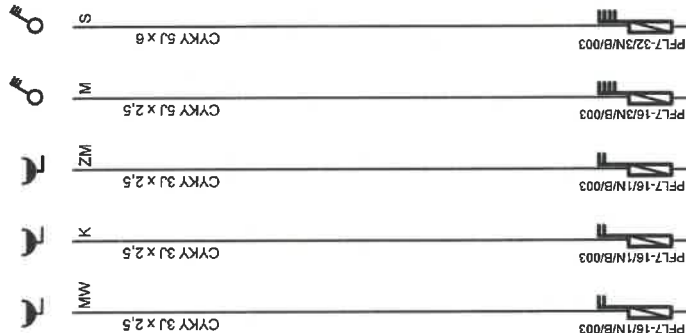

3+PE+N 3x230/400 V ~ 50 Hz

100 A + VC

HLAVNÍ JISTIČ

TECHNOLOGIE KUCHYNĚ

STOP
"VYPNI V NEBEZPEČÍ"

PL7-B6/1

1202 - TERMOS NÁPOJOVÝ STOLNÍ
cca 1,5kW/230V


1202 - TERMOS NÁPOJOVÝ STOLNÍ
cca 1,5kW/230V

0701 - MOBILNÍ VODNÍ LAZEN 3XGN1/1
2,5kW/230V

0701 - MOBILNÍ VODNÍ LAZEN 3XGN1/1
2,5kW/230V

1202 - TERMOS NÁPOJOVÝ STOLNÍ
cca 1,5kW/230V

1202 - TERMOS NÁPOJOVÝ STOLNÍ
cca 1,5kW/230V

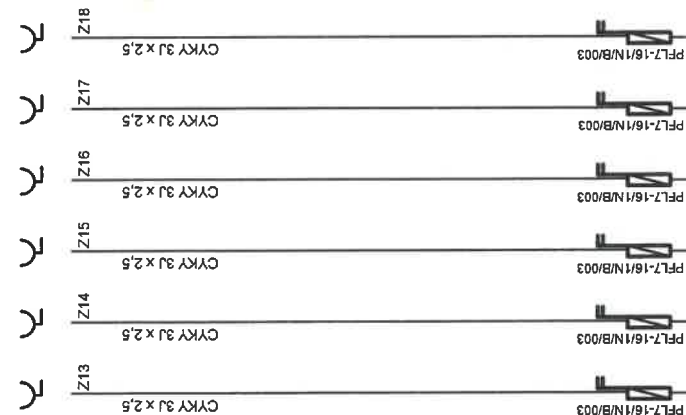

3+PE+N 3x230/400 V ~ 50 Hz