


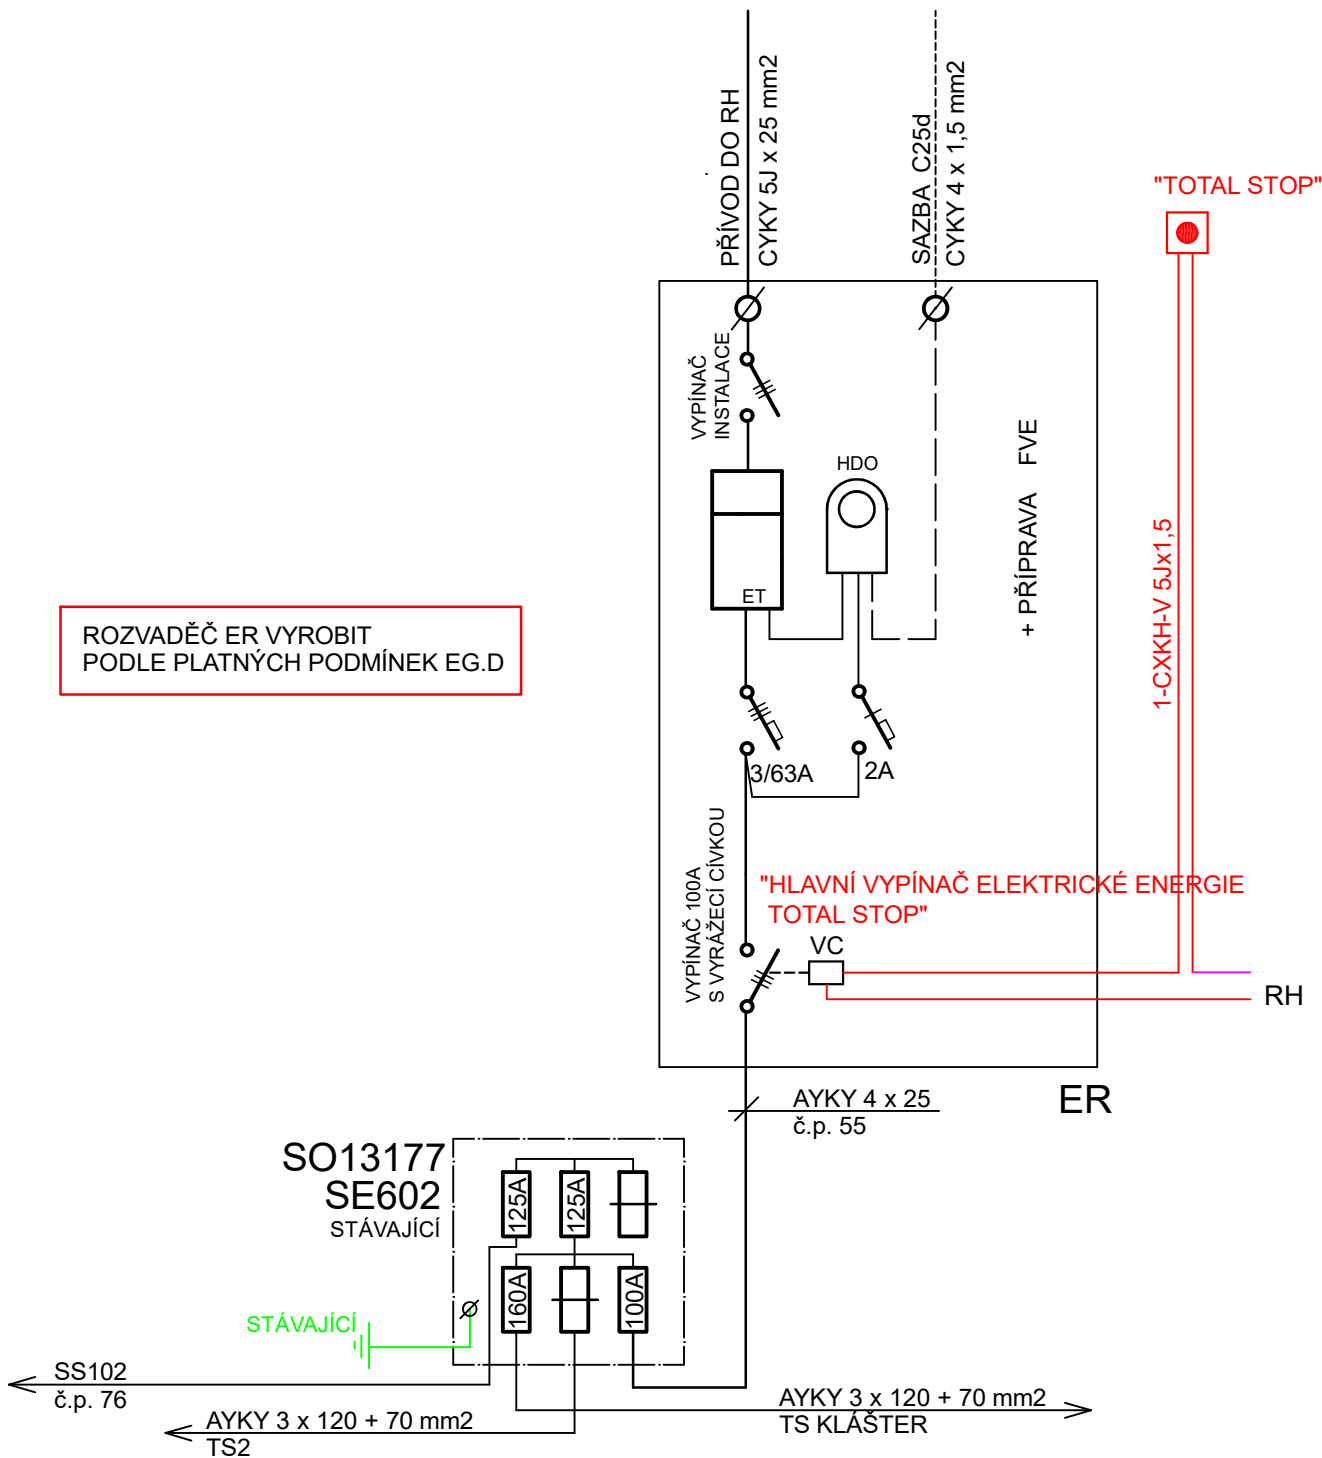

PRACOVNÍ NAPĚTÍ : 3 x 230 / 400 V ~ AC - TN-S

OCHRANA PODLE ČSN 33 2000-4-41 ed.3 : AUTOMATICKÝM

ODPOJENÍM OD ZDROJE,
DOPLŇUJÍCÍM POSPOJOVÁNÍM
PROUDOVÝMI CHRÁNIČI

Ičo:	Zodp. projektant	Vypracoval	Kreslil	ELINT - CK s.r.o. PROJEKCE Plešivec 296, 381 01 Český Krumlov	
26018799	VL.Tůmová	VL.Tůmová	M.Tůmová, Dis.		
Kraj: JČ	Okres: Český Krumlov	Obec: Zlatá Koruna		Číslo zak.	32 - 2024
Investor: Obec Zlatá Koruna, Zlatá Koruna 55, 382 02 Zlatá Koruna				Arch. číslo	
Název akce: VÍCEÚČELOVÝ OBJEKT č.p. 55 - Zlatá Koruna STAVEBNÍ ÚPRAVY 2. NP - VESTAVBA 2. TŘÍD MATEŘSKÉ ŠKOLKY				Datum	Srpen 2024
				Formát	1 A4
				Stupeň	DSP
				Měřítko	-
Obsah:	ELEKTROINSTALACE SCHÉMA ROZVADĚČE ER			Č. kopie	Č.výkresu E8