


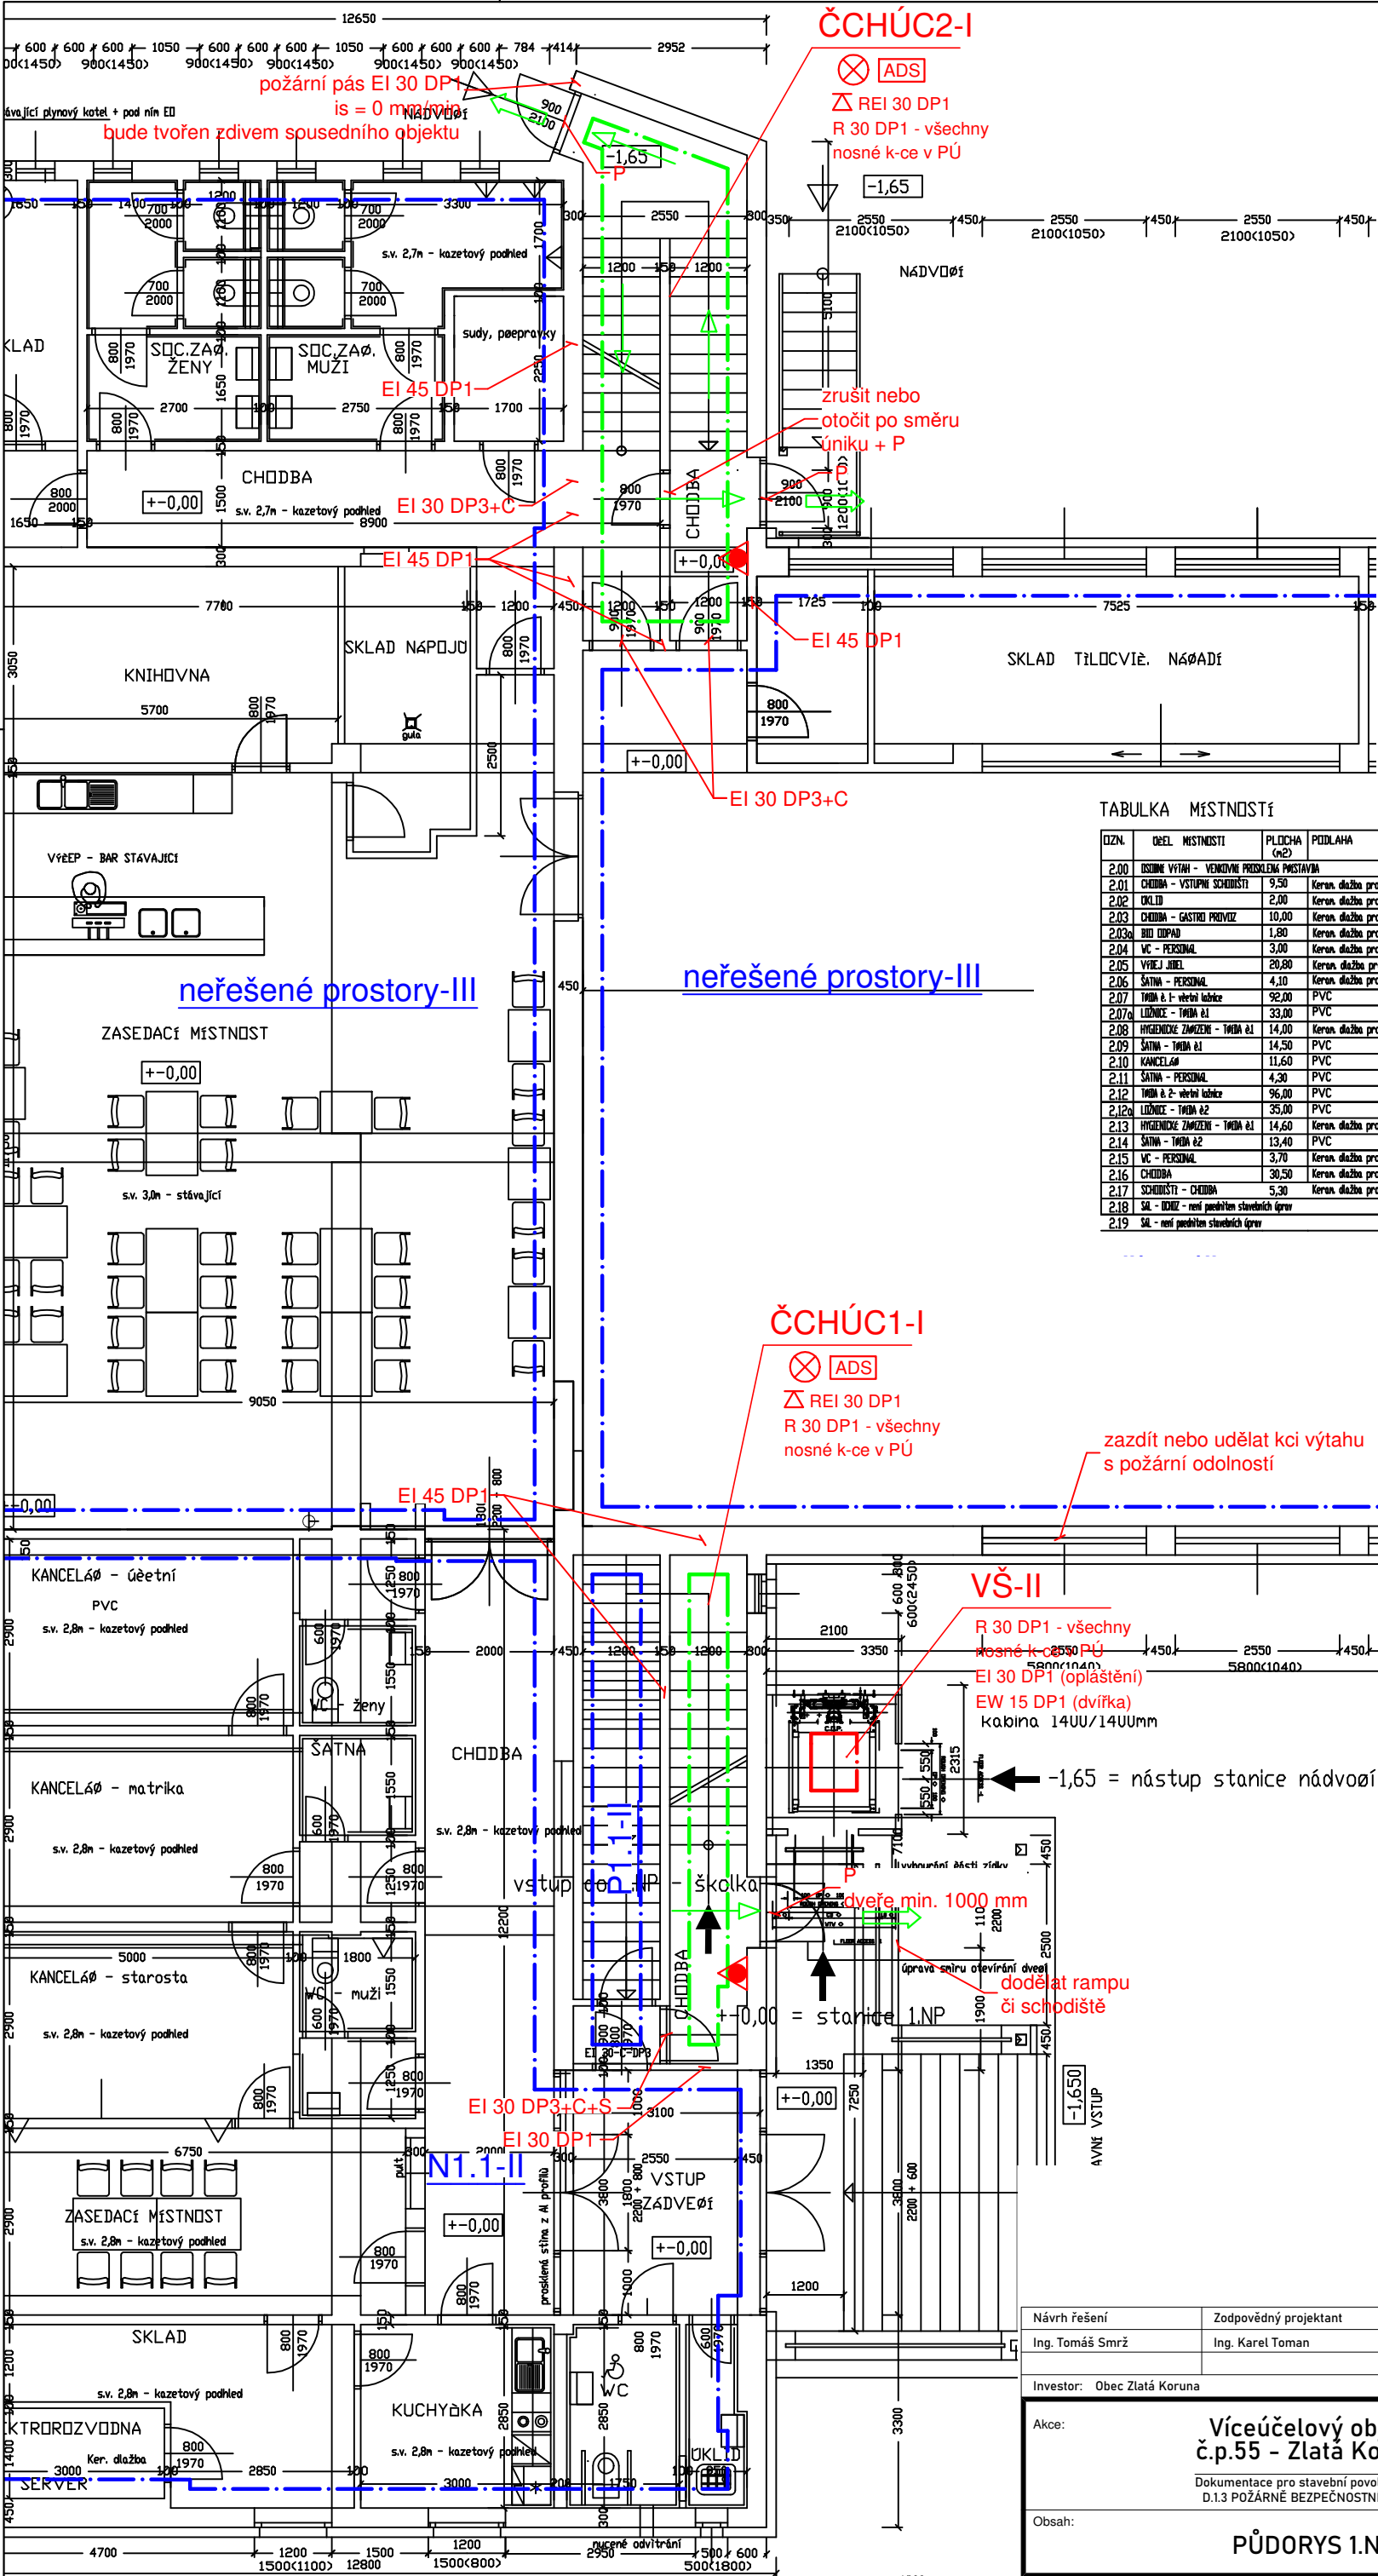

LEGENDA POŽÁRNÍ BEZPEČNOSTI:	
	Požární odolnost stavebních konstrukcí
	Požární odolnost stropu / nosné k-ce střechy
	Samozavírač dveří klasifikace C3
	Kouřetěsnost dveří
	Nouzové osvětlení
	Vnitřní hadicový systém
	Práškový přenosný hasicí přístroj
	Únik na volné prostranství
	Panikové kování
	Vypínací prvek TOTAL STOP, CENTRAL STOP
	Autonomní detekce a signalizace
	Hranice požárních úseků
	Hranice neřešených požárních úseků/prostorů
	Hranice požárních úseků ČCHÚC
	Trasa úniku
	Otvory pro sání a výfuk VZT

LEGENDA POŽÁRNÍCH ÚSEKŮ:	
ČCHÚC1	Částečně chráněná úniková cesta
ČCHÚC2	Částečně chráněná úniková cesta
VŠ	Výťahová šachta
N1.1	Prostory obecního úřadu
P1.1	První podzemní podlaží - Nvrhovaný stav

TABULKA MÍSTNOSTÍ

OZN.	DEEL. MÍSTNOSTI	PLOCHA (m2)	PODLAHA	OZN.	POVRCH STĚN	POVRCH STŘEPU
2.00	ROZMĚRY VÝTĚHU - VENKOVNÍ PROSTOR PŘÍSTAVBY			P1	Stuková omítka/malba (včetně nátěrů)	Stavěcí rovinová omítka/malba
2.01	CHODBA - VSTUPNÍ SCHODIŠTĚ	9,50	Keram. dlažba protiskluz. + soklik	P1	Keramický obklad (v2,ln)	Stavěcí rovinová omítka/malba
2.02	OKLID	2,00	Keram. dlažba protiskluz.	P1	Keramický obklad (v2,ln)	Stavěcí rovinová omítka/malba
2.03	CHODBA - GASTRO PROVOZ	10,00	Keram. dlažba protiskluz.	P1	Keramický obklad (v2,ln)	Stavěcí rovinová omítka/malba
2.03a	BID ODPAD	1,80	Keram. dlažba protiskluz.	P1	Keramický obklad (v2,ln)	Stavěcí rovinová omítka/malba
2.04	WC - PERSONAL	3,00	Keram. dlažba protiskluz.	P1	Keramický obklad (v2,ln)	Stavěcí rovinová omítka/malba
2.05	VÝTĚH JEDL	20,80	Keram. dlažba protiskluz.	P1	Keramický obklad (v2,ln)	Stavěcí rovinová omítka/malba
2.06	ŠATNA - PERSONAL	4,10	Keram. dlažba protiskluz.	P1	Stuková omítka/malba (včetně nátěrů)	Stavěcí rovinová omítka/malba
2.07	TOALET - 2 - veřejná	92,00	PVC	P2	Stuková omítka/malba (včetně nátěrů)	Stavěcí rovinová omítka/malba
2.07a	LOŽNICE - TOALET	33,00	PVC	P2	Stuková omítka/malba (včetně nátěrů)	Stavěcí rovinová omítka/malba
2.08	HYGIENICKÉ ZAMÝČENÍ - TOALET	14,00	Keram. dlažba protiskluz.	P1	Keramický obklad (v2,ln)	Stavěcí rovinová omítka/malba
2.09	ŠATNA - TOALET	14,50	PVC	P2	Stuková omítka/malba (včetně nátěrů)	Stavěcí rovinová omítka/malba
2.10	KANCELAR	11,60	PVC	P2	Stuková omítka/malba	Stavěcí rovinová omítka/malba
2.11	ŠATNA - PERSONAL	4,30	PVC	P2	Stuková omítka/malba (včetně nátěrů)	Stavěcí rovinová omítka/malba
2.12	TOALET - 2 - veřejná	96,00	PVC	P2	Stuková omítka/malba (včetně nátěrů)	Stavěcí rovinová omítka/malba
2.12a	LOŽNICE - TOALET	35,00	PVC	P2	Stuková omítka/malba (včetně nátěrů)	Stavěcí rovinová omítka/malba
2.13	HYGIENICKÉ ZAMÝČENÍ - TOALET	14,60	Keram. dlažba protiskluz.	P1	Keramický obklad (v2,ln)	Stavěcí rovinová omítka/malba
2.14	ŠATNA - TOALET	13,40	PVC	P2	Stuková omítka/malba (včetně nátěrů)	Stavěcí rovinová omítka/malba
2.15	WC - PERSONAL	3,70	Keram. dlažba protiskluz.	P1	Keramický obklad (v2,ln)	Stavěcí rovinová omítka/malba
2.16	CHODBA	30,50	Keram. dlažba protiskluz. + soklik	P1	Stuková omítka/malba (včetně nátěrů)	Stavěcí rovinová omítka/malba
2.17	SCHODIŠTĚ - CHODBA	5,30	Keram. dlažba protiskluz. + soklik	P1	Stuková omítka/malba (včetně nátěrů)	Stavěcí rovinová omítka/malba
2.18	SAL - KUCH - není posílen stavební úprav					
2.19	SAL - není posílen stavební úprav					

Návrh řešení	Zodpovědný projektant	Vypracoval	Riegrova 1756/51, 370 01 České Budějovice tel.: +420 604 276 510 e-mail: info@pozarni-reseni.cz	 POŽÁRNÍ REŠENÍ
Ing. Tomáš Smrž	Ing. Karel Toman	Ing. Tomáš Smrž		
Investor: Obec Zlatá Koruna				
Akce: Víceúčelový objekt č.p.55 - Zlatá Koruna Dokumentace pro stavební povolení (DSP) D.1.3 POŽÁRNÍ BEZPEČNOSTNÍ ŘEŠENÍ			Č. zakázky	
			Datum	06/ 2023
			Stupeň PD	DSP
			Měřítko	1:100
			Formát	A3
Obsah: PŮDORYS 1.NP			Číslo výkresu	Paré
			D.1.3.b2	