


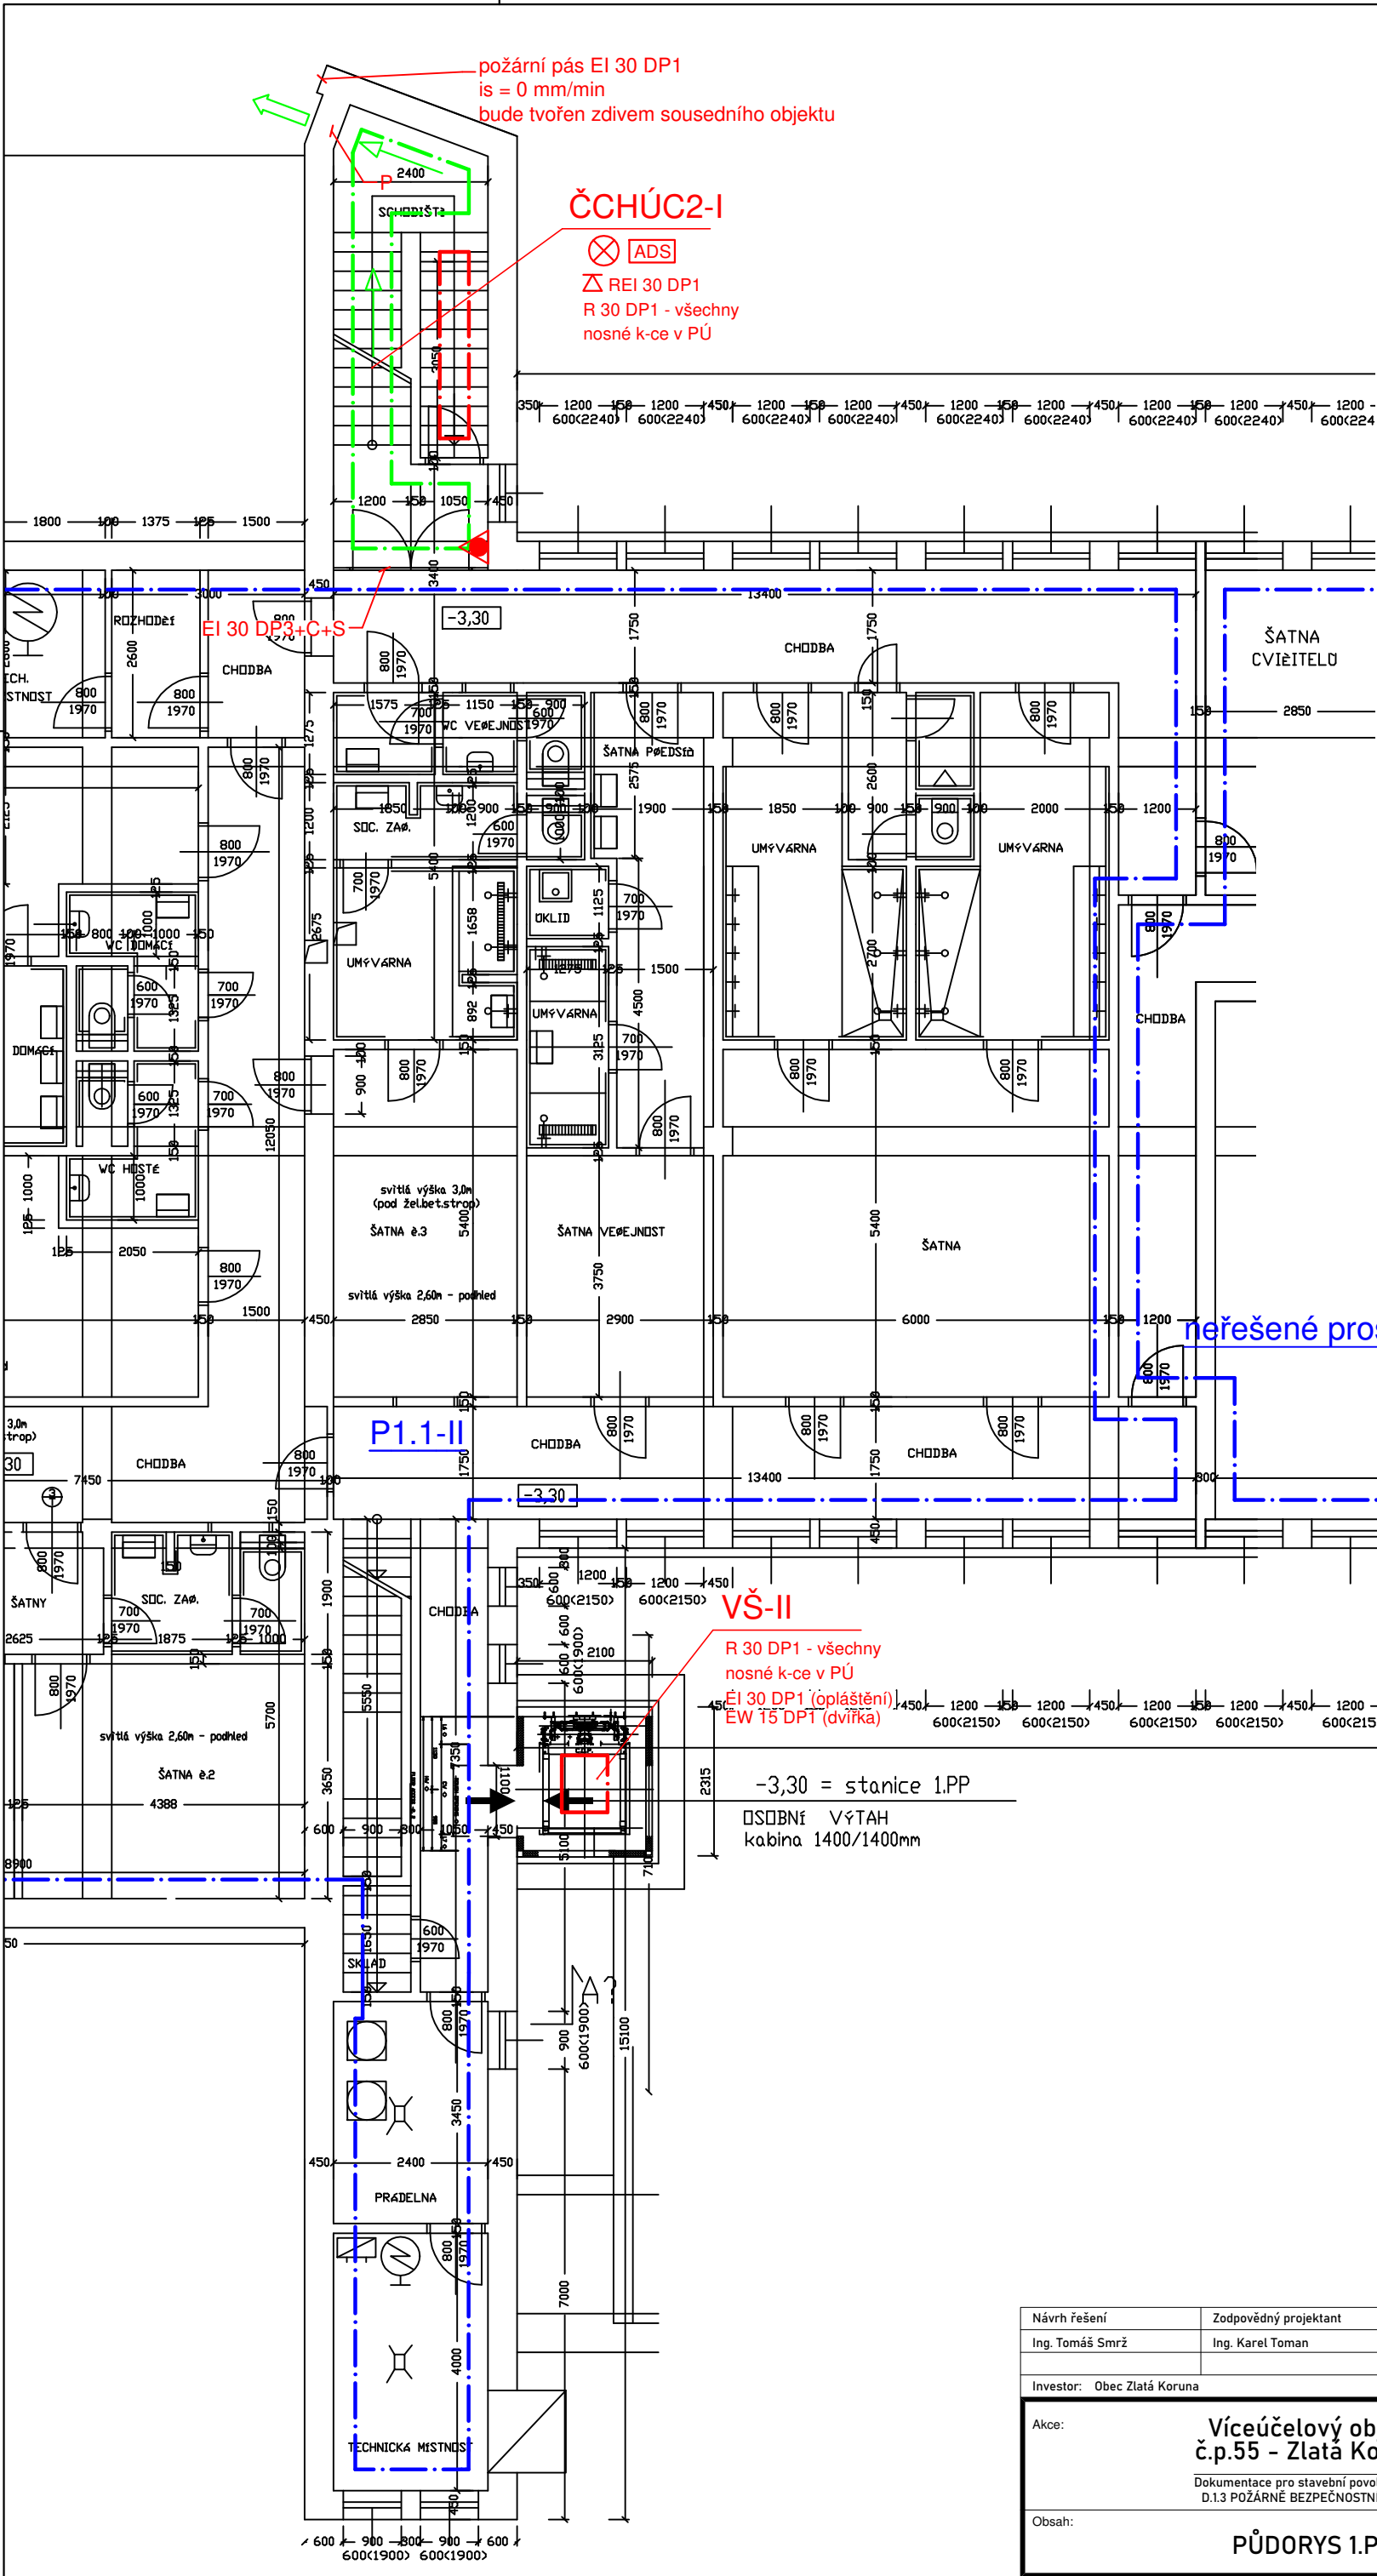

LEGENDA POŽÁRNÍ BEZPEČNOSTI:	
	Požární odolnost stavebních konstrukcí
	Požární odolnost stropu / nosné k-ce střechy
	Samozavírač dveří klasifikace C3
	Kouřetěsnost dveří
	Nouzové osvětlení
	Práškový přenosný hasicí přístroj
	Únik na volné prostranství
	Panikové kování
	Vypínací prvek TOTAL STOP, CENTRAL STOP
	Autonomní detekce a signalizace
	Hranice požárních úseků
	Hranice nереšených požárních úseků/prostorů
	Hranice požárních úseků ČCHÚC
	Trasa úniku
	Otvory pro sání a výfuk VZT

LEGENDA POŽÁRNÍCH ÚSEKŮ:	
	Částečně chráněná úniková cesta
	Výťahová šachta
	První podzemní podlaží - Nvrhovaný stav

Návrh řešení	Zodpovědný projektant	Vypracoval	Riegrova 1754/51, 370 01 České Budějovice tel.: +420 604 274 510 e-mail: info@pozarni-reseni.cz	
Ing. Tomáš Smrž	Ing. Karel Toman	Ing. Tomáš Smrž	POŽÁRNÍ ŘEŠENÍ	
Investor: Obec Zlatá Koruna			Č. zakázky	
Akce:			Datum	
Obsah:			Stupeň PD	
			Měřítko	
			Formát	
PŮDORYS 1.PP			Číslo výkresu	
			Paré	
Víceúčelový objekt č.p.55 - Zlatá Koruna Dokumentace pro stavební povolení (DSP) D.1.3 POŽÁRNÍ BEZPEČNOSTNÍ ŘEŠENÍ			D.1.3.b1	