


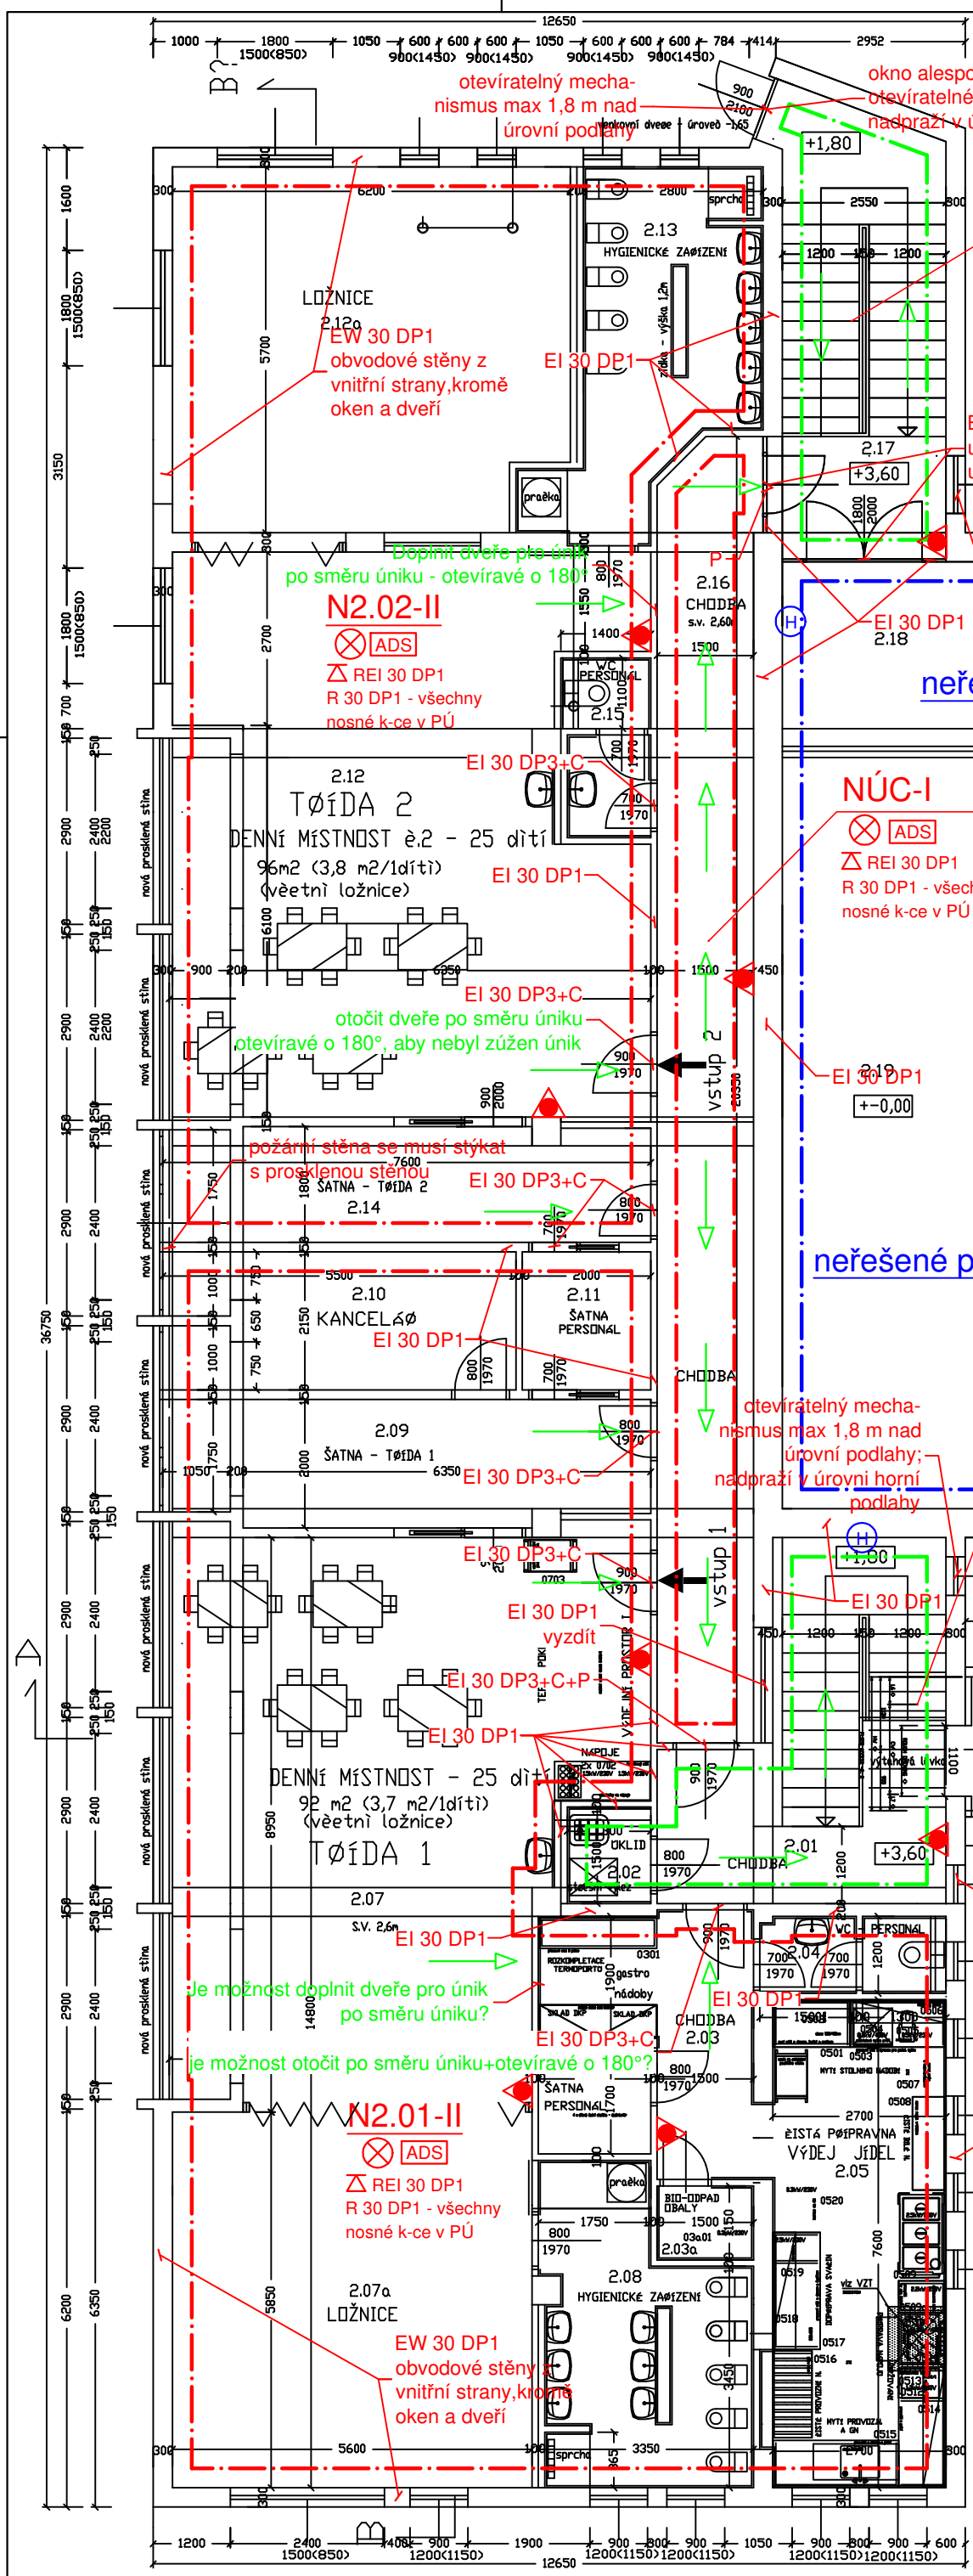

LEGENDA POŽÁRNÍ BEZPEČNOSTI:	
	Požární odolnost stavebních konstrukcí
	Požární odolnost stropu / nosné k-ce střeby
	Samozavírač dveří klasifikace C3
	Nouzové osvětlení
	Vnitřní hadicový systém
	Práškový přenosný hasicí přístroj
	Panikové kování
	Autonomní detekce a signalizace
	Hranice požárních úseků
	Hranice neřešených požárních úseků/prostorů
	Hranice požárních úseků ČCHUC
	Trasa úniku
	Otvory pro sání a výfuk VZT

LEGENDA POŽÁRNÍCH ÚSEKŮ:	
N2.01	Třída č. 1
N2.02	Třída č. 2
NÚC	Nechráněná úniková cesta
ČCHUC1	Částečně chráněná úniková cesta
ČCHUC2	Částečně chráněná úniková cesta
VŠ	Výťahová šachta

TABULKA MÍSTNOSTÍ

OZN.	OBEL.	MÍSTNOST	PLOCHA (m²)	PODLAHA	OZN.	POVRCH STĚN	POVRCH STROPU
2.00	OSOBNÍ VÝTAH	VENKOVNÍ PROSKLENÁ PŘÍSTAVBA					
2.01	CHODBA	VSTUPNÍ SCHODIŠTÍ	9,50	Keram. dlažba protiskluz. + soklik	P1	Štuková omítka/malba(omyvatelný nátěr)	Stávo. jící tapra. omítka/malba
2.02	OKLID		2,00	Keram. dlažba protiskluz.	P1	Keramiký obklad (v.2,ln)	Stávo. jící tapra. omítka/malba
2.03	CHODBA	GASTRO PROVOZ	10,00	Keram. dlažba protiskluz.	P1	Keramiký obklad (v.2,ln)	Stávo. jící tapra. omítka/malba
2.03a	BID-ODPAD		1,80	Keram. dlažba protiskluz.	P1	Keramiký obklad (v.2,ln)	Stávo. jící tapra. omítka/malba
2.04	VC - PERSONAL		3,00	Keram. dlažba protiskluz.	P1	Keramiký obklad (v.2,ln)	Stávo. jící tapra. omítka/malba
2.05	VÝDEJ JÍDEL		20,80	Keram. dlažba protiskluz.	P1	Keramiký obklad (v.2,ln)	Stávo. jící tapra. omítka/malba
2.06	ŠATNA - PERSONAL		4,10	Keram. dlažba protiskluz.	P1	Štuková omítka/malba(omyvatelný nátěr)	Stávo. jící tapra. omítka/malba
2.07	TOILET & F. VĚRNÍ KLOZE		32,00	PVC	P2	Štuková omítka/malba(omyvatelný nátěr)	Stávo. jící tapra. omítka/malba
2.07a	LOŽNICE - TŘÍDA 1		33,00	PVC	P2	Štuková omítka/malba(omyvatelný nátěr)	Stávo. jící tapra. omítka/malba
2.08	HYGIENICKÉ ZAŘÍZENÍ - TŘÍDA 1		14,00	Keram. dlažba protiskluz.	P1	Keramiký obklad (v.2,ln)	Stávo. jící tapra. omítka/malba
2.09	ŠATNA - TŘÍDA 1		14,50	PVC	P2	Štuková omítka/malba(omyvatelný nátěr)	Stávo. jící tapra. omítka/malba
2.10	KANCELAR		11,60	PVC	P2	Štuková omítka/malba	Stávo. jící tapra. omítka/malba
2.11	ŠATNA - PERSONAL		4,30	PVC	P2	Štuková omítka/malba(omyvatelný nátěr)	Stávo. jící tapra. omítka/malba
2.12	TŘÍDA 1 - VĚRNÍ KLOZE		96,00	PVC	P2	Štuková omítka/malba(omyvatelný nátěr)	Stávo. jící tapra. omítka/malba
2.12a	LOŽNICE - TŘÍDA 2		35,00	PVC	P2	Štuková omítka/malba(omyvatelný nátěr)	Stávo. jící tapra. omítka/malba
2.13	HYGIENICKÉ ZAŘÍZENÍ - TŘÍDA 1		14,60	Keram. dlažba protiskluz.	P1	Keramiký obklad (v.2,ln)	Stávo. jící tapra. omítka/malba
2.14	ŠATNA - TŘÍDA 2		13,40	PVC	P2	Štuková omítka/malba(omyvatelný nátěr)	Stávo. jící tapra. omítka/malba
2.15	VC - PERSONAL		3,70	Keram. dlažba protiskluz.	P1	Keramiký obklad (v.2,ln)	Stávo. jící tapra. omítka/malba
2.16	CHODBA		30,50	Keram. dlažba protiskluz. + soklik	P1	Štuková omítka/malba(omyvatelný nátěr)	Stávo. jící tapra. omítka/malba
2.17	SCHODIŠTÍ	CHODBA	5,30	Keram. dlažba protiskluz. + soklik	P1	Štuková omítka/malba(omyvatelný nátěr)	Stávo. jící tapra. omítka/malba
2.18	ŠL - BUDIZ	neř. předtřen stavebních úprav					
2.19	ŠL -	neř. předtřen stavebních úprav					

LEGENDA

- STAVAJÍCÍ KONSTRUKCE
- SYSTÉM NISSE KONSTRUKCE ZDÍME Z CIEHEL A CIEHELINCH BLOKŮ, STROPY A PRŮVLAKY ŽELEZEBNÉ
- ŽELEZEBNÉ SLOUPY 350/350 mm
- V SOUBRAVNOSTI JE PROVĚŘENO ZATEPLENÍ CELÉHO OBJEKTU KONTAKTNÍM ZATEPLENÍM SYSTÉMEM TEPELNÝ ISOLANT - FASÁDNÍ POLYSTYRÉN TL. 150 mm
- BOURANÉ A DEMONTOVANÉ KONSTRUKCE - VIZ SAMOSTATNÝ VÝKRES
- NOVÝ NABÍZENÉ KONSTRUKCE
- PŘEVÝŠENÍ Z PŘEDTŘENÝCH PŘEDNÍCH TVAROV TL. 10 A 15 CM SE SPOLKAM DO ŽIVNA
- Z NEREZOVÉ OCELI DO KAŽDÉ DRUHE SPÁRY
- REZIZOVKY Z PORCELÁNOVÝCH PŘEDNÍCH TVAROV TL. 15 CM SE SPOLKAM DO ŽIVNA
- OBZKOVKA ZAVÍŠKOVÝ MODUL VC Z PORCELÁNOVÝCH PŘEDNÍCH TVAROV TL. 10 CM SE SPOLKAM DO ŽIVNA
- Z NEREZOVÉ OCELI DO KAŽDÉ DRUHE SPÁRY

Návrh řešení	Zodpovědný projektant	Vypracoval	Regioeva 1756/51, 370 01 České Budějovice tel.: +420 604 274 510 e-mail: info@pozarni-reseni.cz		 POŽÁRNÍ ŘEŠENÍ
Ing. Tomáš Smrž	Ing. Karel Toman	Ing. Tomáš Smrž			
Investor: Obec Zlatá Koruna					
Akce: Víceúčelový objekt č.p.55 - Zlatá Koruna Dokumentace pro stavební povolení (DSP) D.1.3 POŽÁRNÍ BEZPEČNOSTNÍ ŘEŠENÍ			Č. zakázky		
			Datum	06/ 2023	
			Stupeň PD	DSP	
			Měřítko	1:100	
			Formát	A3	
Obsah: PŮDORYS 2.NP			Číslo výkresu	Paré	
			D.1.3.b3		