


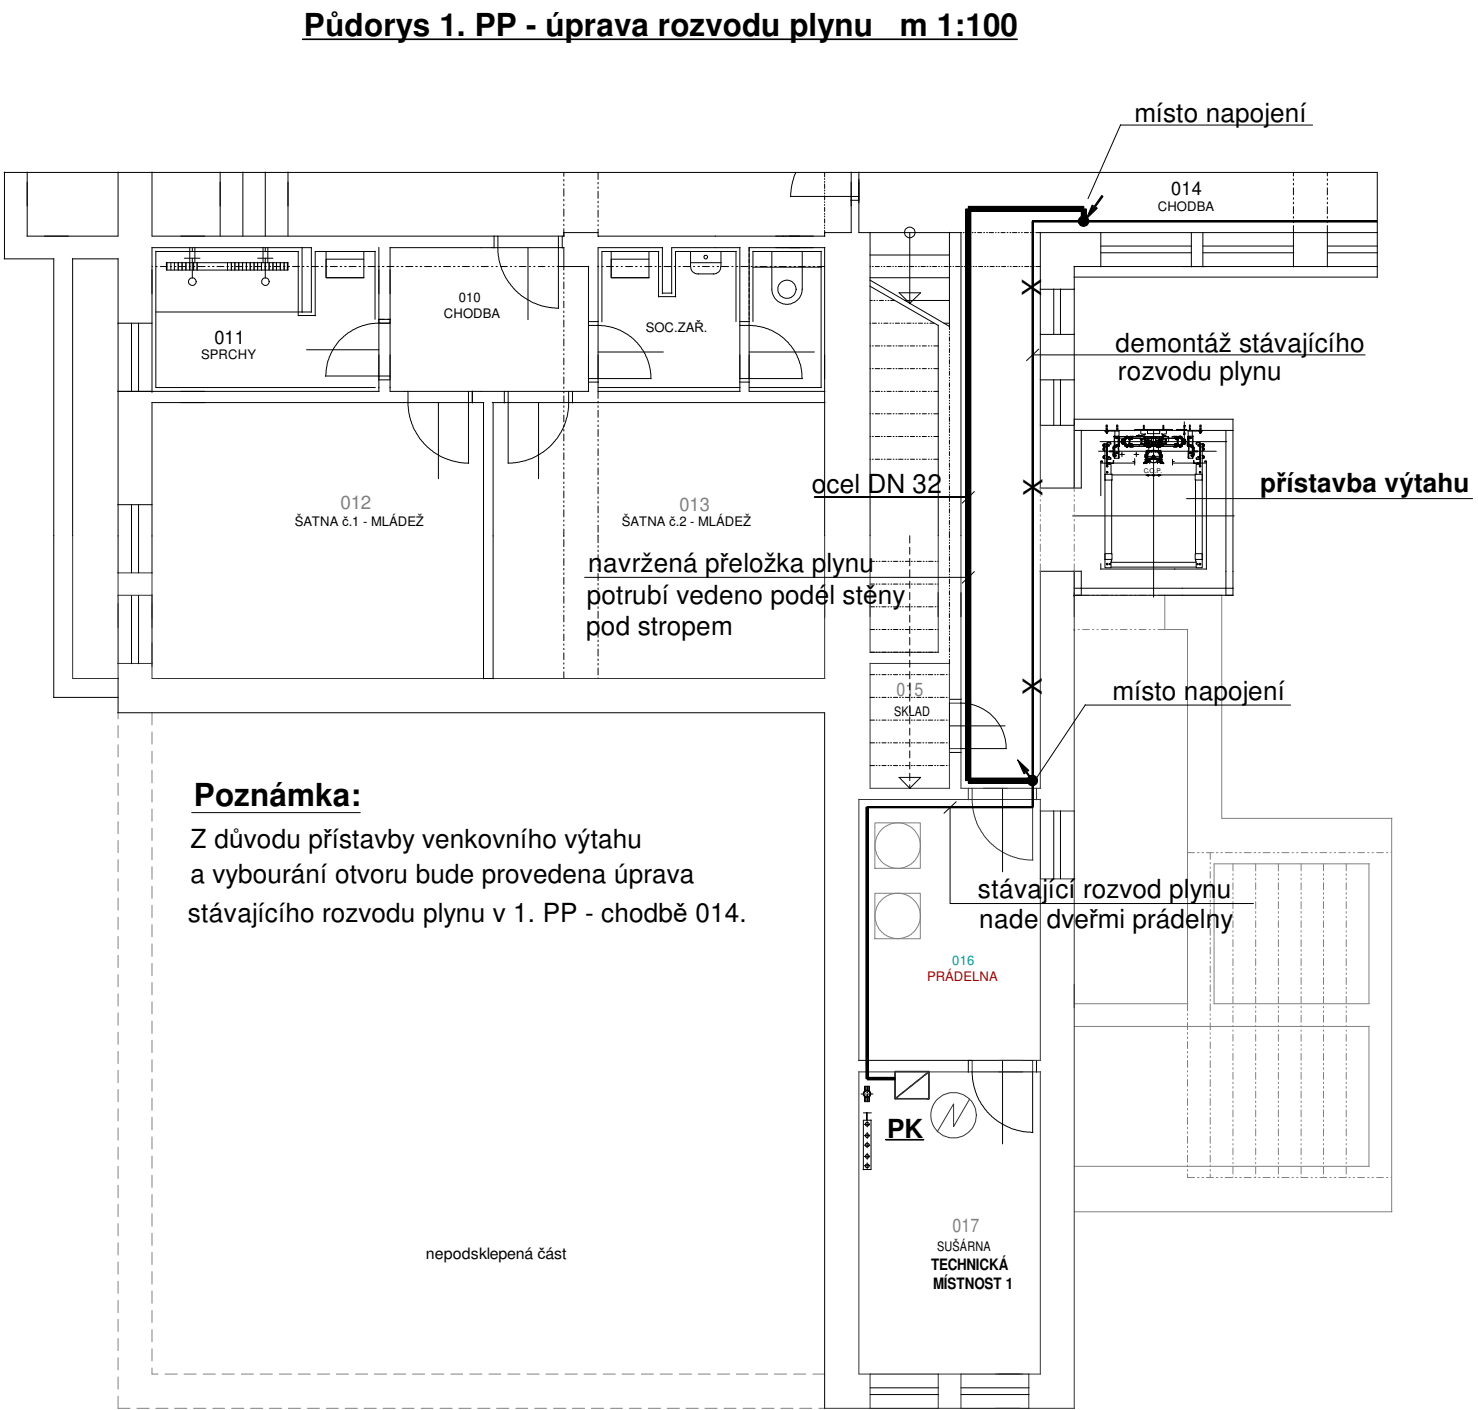

Poznámka:
Z důvodu přístavby venkovního výtahu a vybourání otvoru bude provedena úprava stávajícího rozvodu plynu v 1. PP - chodbě 014.


- Legenda:**
- navržený rozvod plynu
 - stávající rozvod plynu
 - demontované potrubí
 - PK Závěsný kondenzační plynový kotel - stávající
VISSMANN VITODENS 200 - W 45 kW

Foto - prádelna



stávající rozvod plynu nade dveřmi prádelny

2 x Foto - chodba

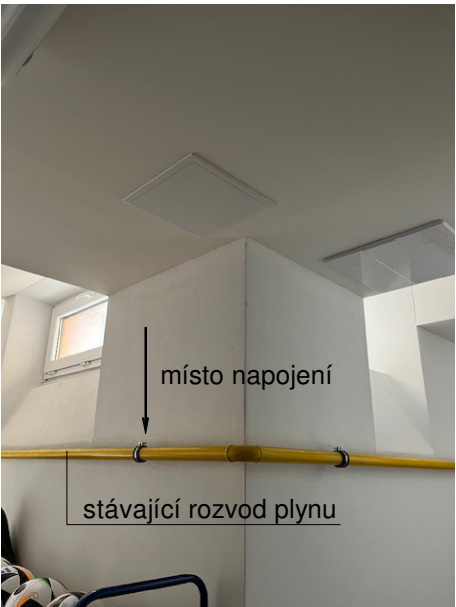

VÍCEÚČELOVÝ OBJEKT č.p. 55 - Zlatá Koruna
STAVEBNÍ ÚPRAVY 2. NP - VESTAVBA 2. TŘÍD MATEŘSKÉ ŠKOLKY

Název akce:		Marie Vaněčková Lipová 157, 381 04 Český Krumlov mob:603 596 121, tel./fax: 380 726 791 e-mail: marie.vaneckova@seznam.cz IČ: 41904885		
VÍCEÚČELOVÝ OBJEKT č.p. 55 - Zlatá Koruna				
Investor:				
Obec Zlatá Koruna		Měřítko:	1:100	Výkres: