



Půdorys 1. NP - úprava rozvodu plynu m 1:100

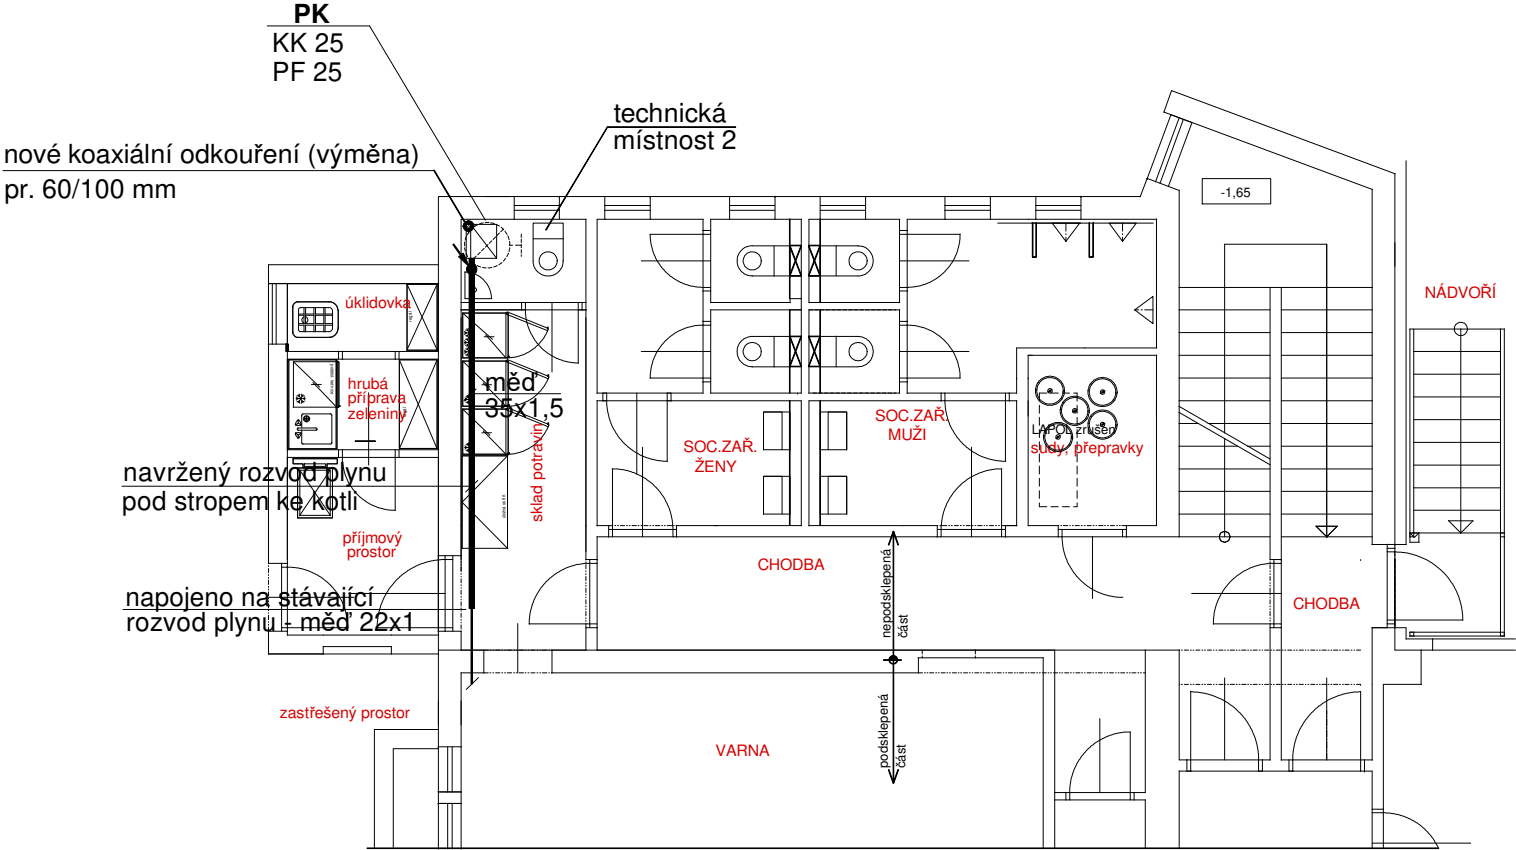

Legenda:

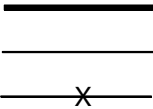

- PK

Závěsný kondenzační plynový kotel - nový (výměna)
VISSMANN VITODENS 200 - W 32 kW
- KK

kulový uzavírací kohout
- PF

plynový filtr

Foto - plynový kotel



Název akce:		Marie Vaněčková Lipová 157, 381 04 Český Krumlov mob:603 596 121, tel./fax: 380 726 791 e-mail: marie.vaneckova@seznam.cz IČ: 41904885				
VÍCEÚČELOVÝ OBJEKT č.p. 55 - Zlatá Koruna						
Investor: Obec Zlatá Koruna						
Archivní číslo:		21 - 2024		Měřítko:	1:100	Výkres: 11
Výkres:		PŮDORYS 1. NP - úprava rozvodu plynu		Datum:	červen 2024	
Stupeň:		Dokumentace pro stavební povolení		Zodp.projektant:	Vaněčková	
				Vypracovala:	Vaněčková Ing. Burdová	