


PŮDORYS 1. NP - technická místnost 1 m 1:100

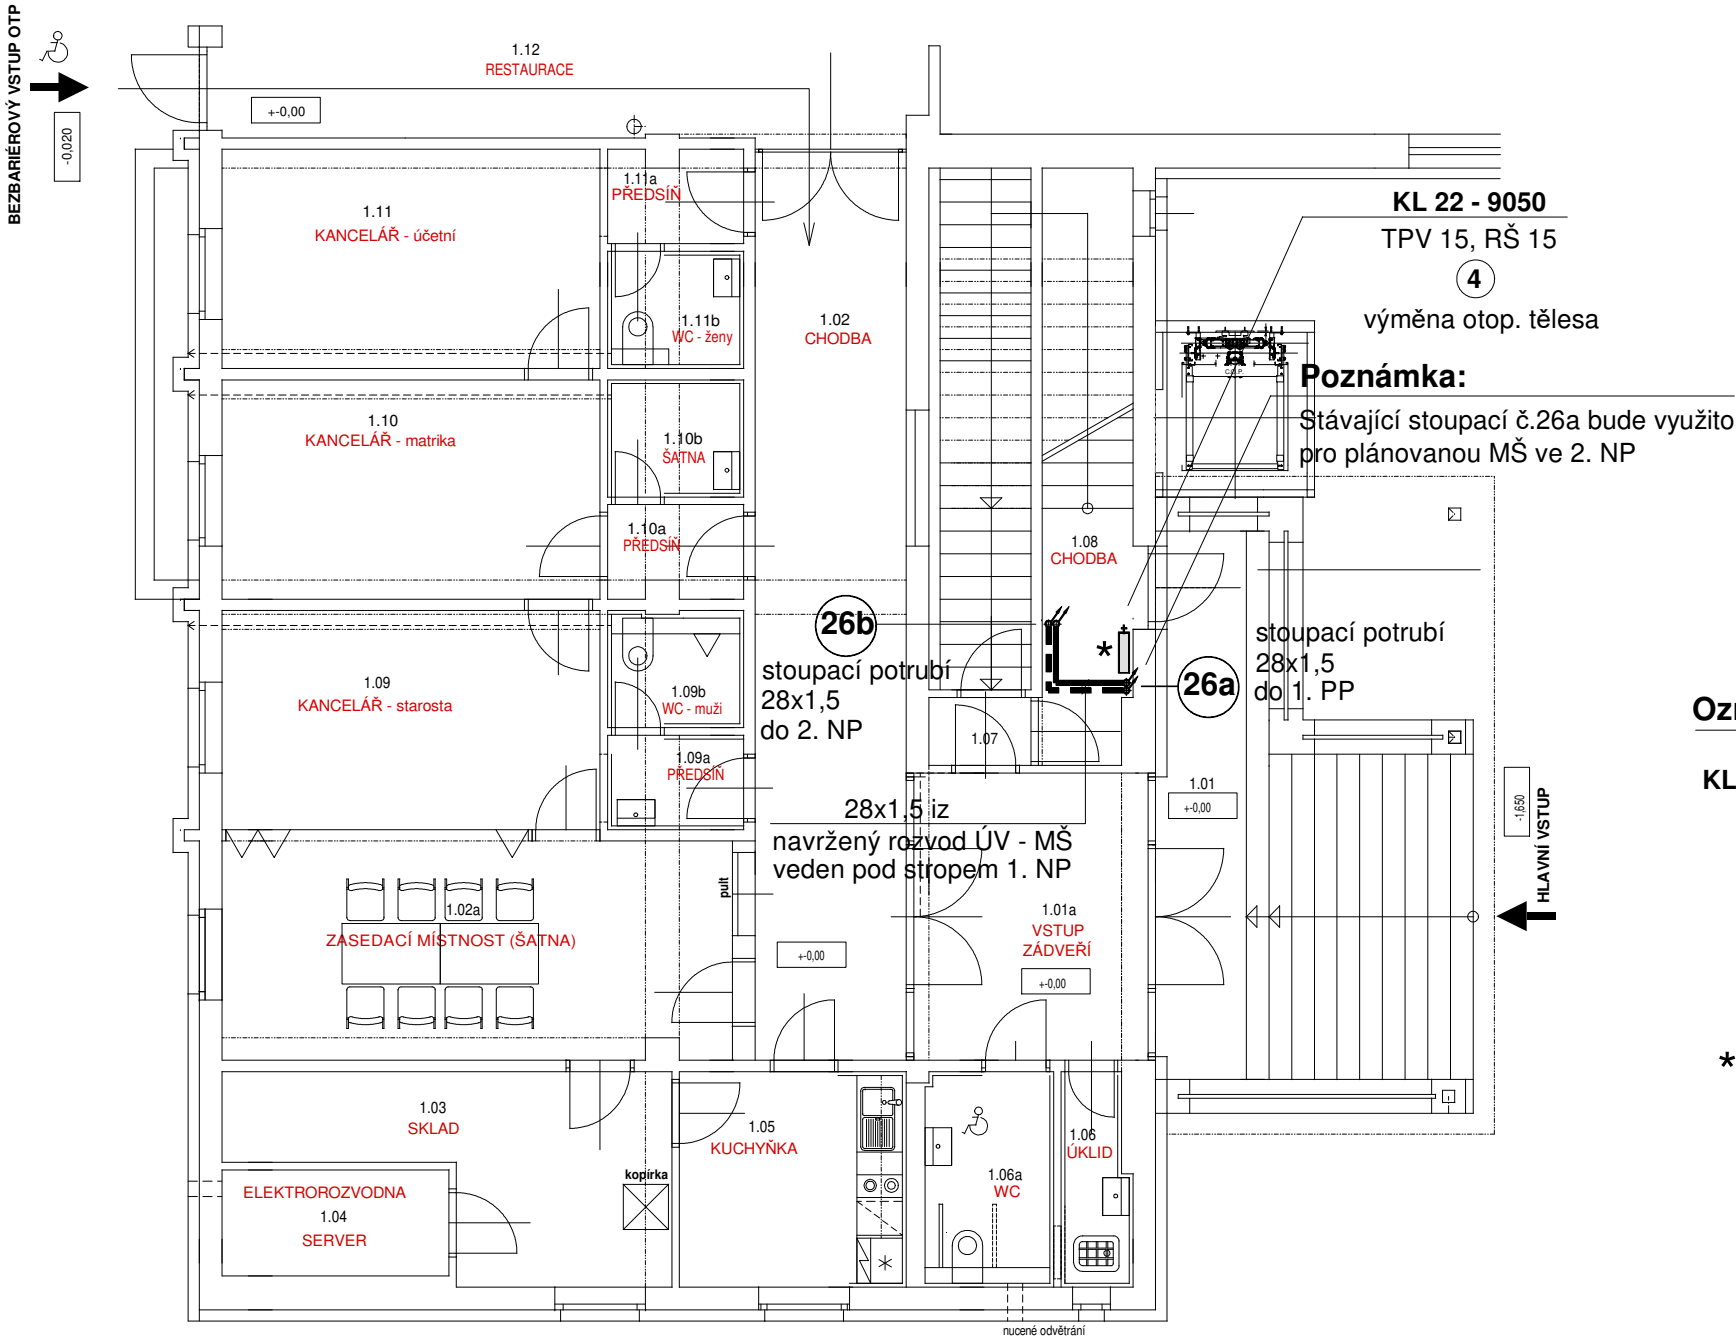

Název akce:		Marie Vaněčková Lipová 157, 381 04 Český Krumlov mob:603 596 121, tel./fax: 380 726 791 e-mail: marie.vaneckova@seznam.cz IČ: 41904885		
Investor:		Obec Zlatá Koruna		Výkres: 3
Archivní číslo:	21 - 2024	Měřítko:	1:100	
Výkres:		Datum:	červen 2024	
PŮDORYS 1. NP - technická místnost 1		Zodp.projektant:	Vaněčková	
Stupeň:		Vypracovala:		Ing. Burdová
Dokumentace pro stavební povolení				