


Montážní schéma (technická místnost 2) m 1:50

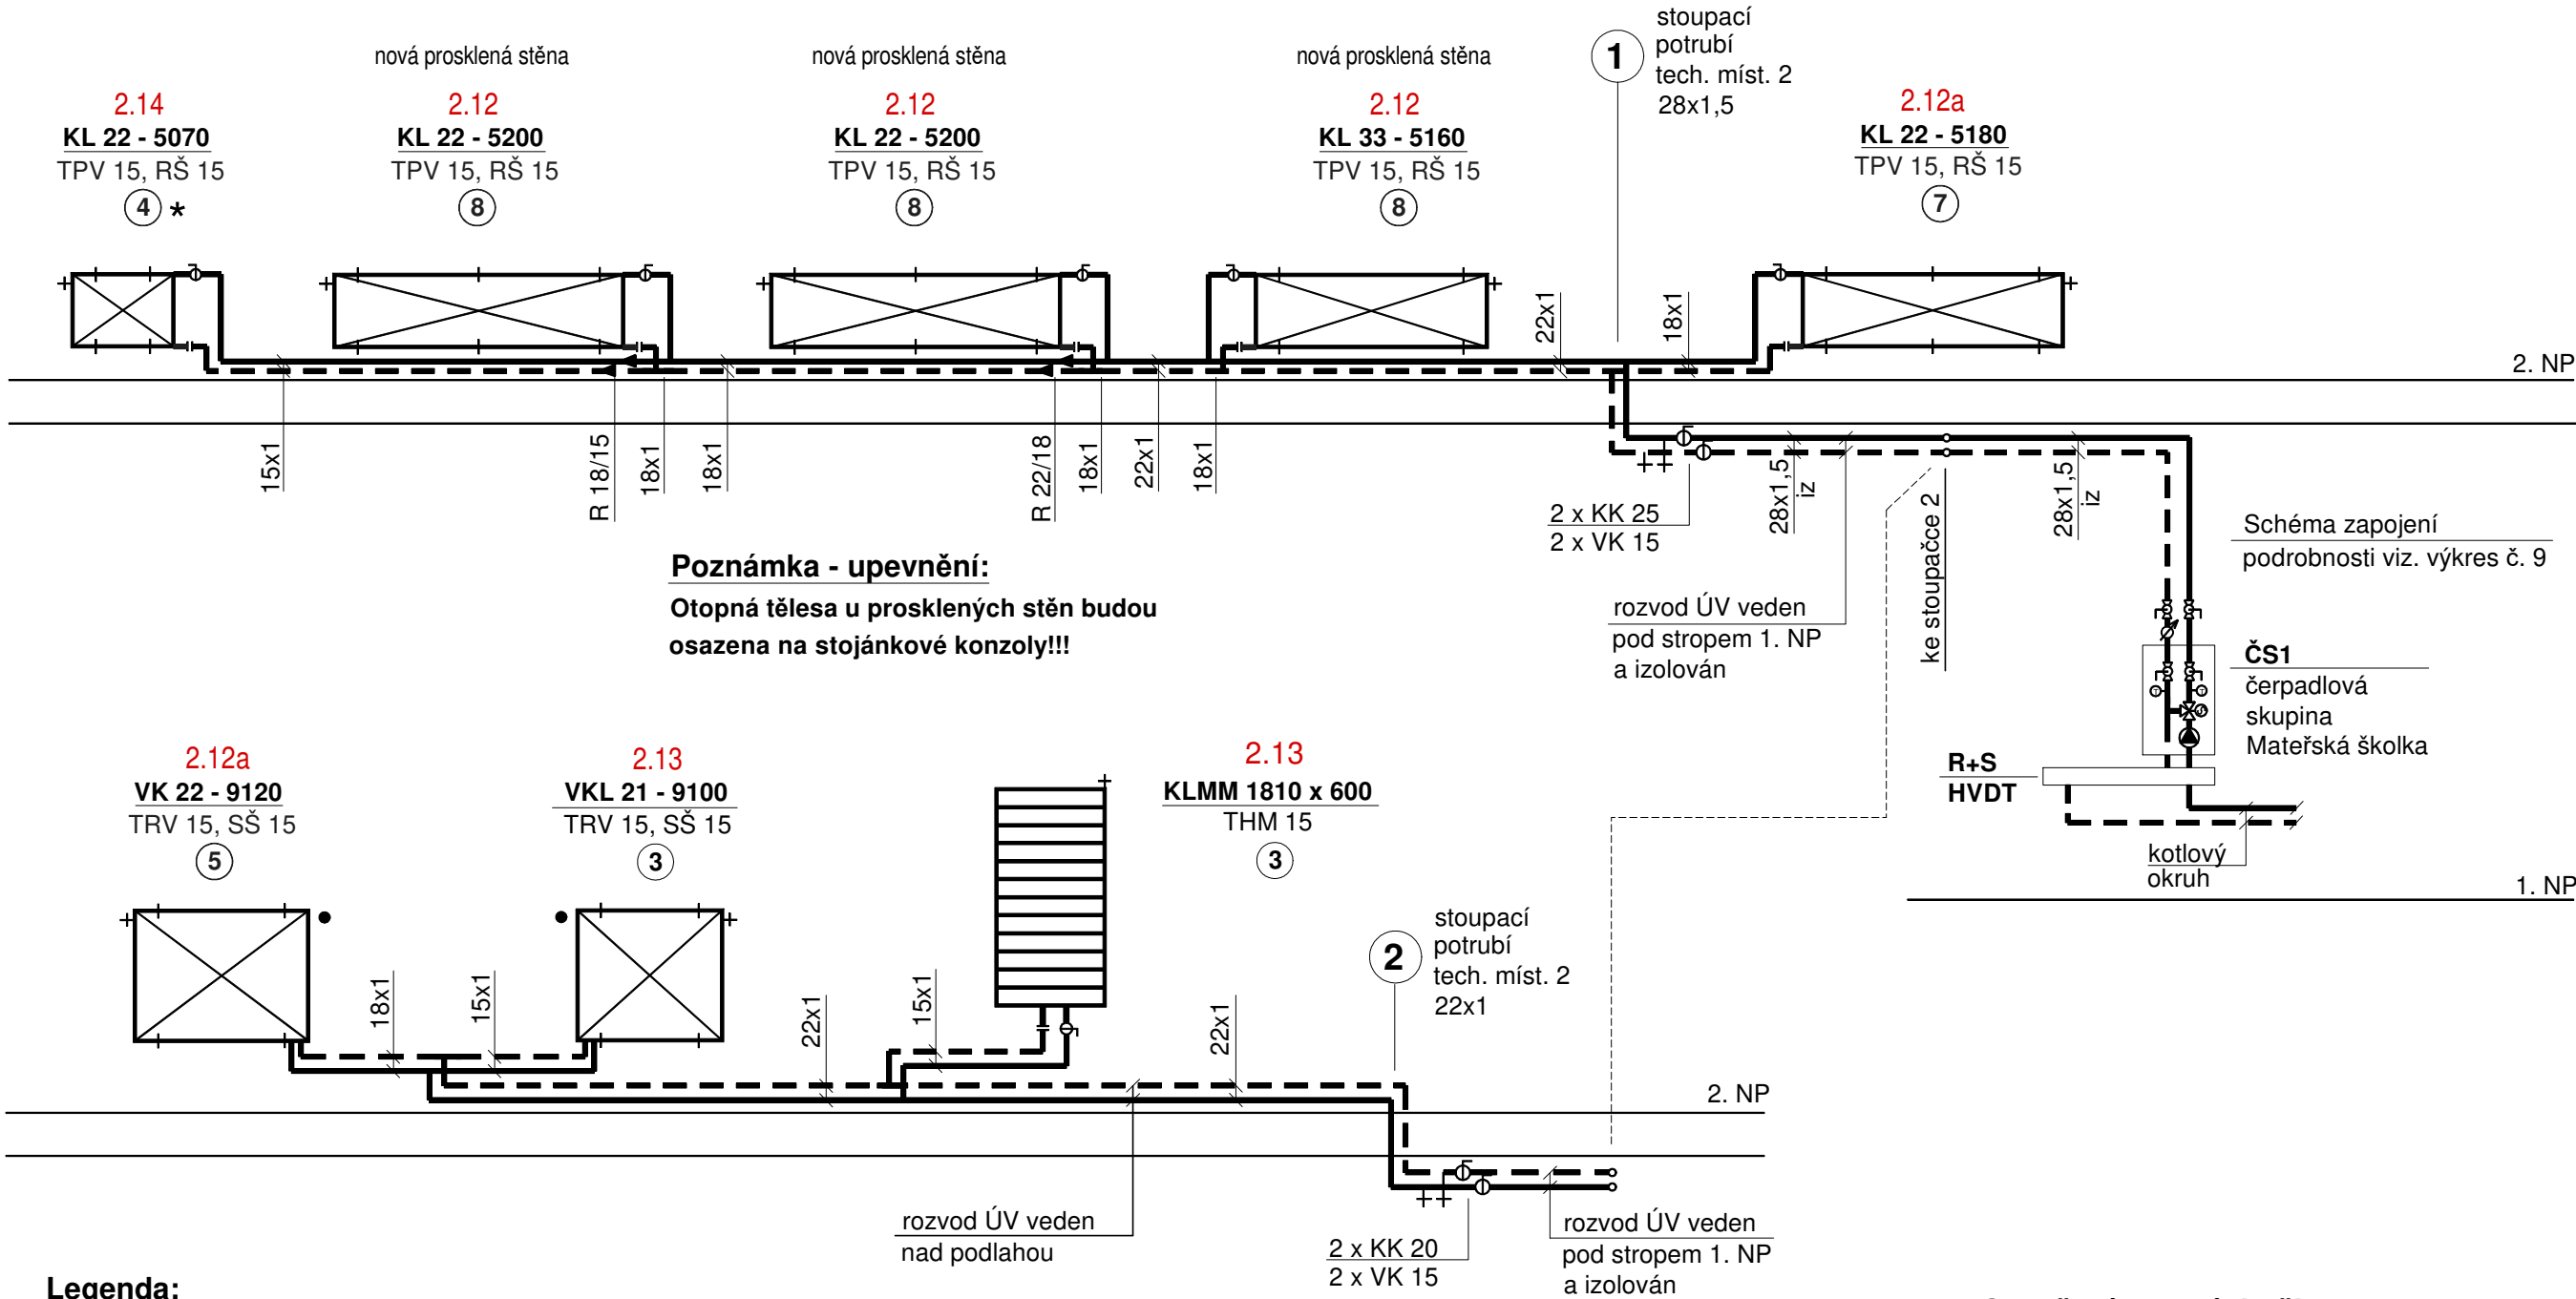

Legenda:

- přívodní potrubí - 70° C
- - - vratné potrubí - 50° C
- 2.12 označení vytápěné místnosti
- KK kulový uzavírací kohout
- VK kulový vypouštěcí kohout

Rozvod ÚV zhotoven z trub měděných.

Označení otopných těles:

- KL** Deskové otopné těleso provedení Klasik připojení z boční pravé nebo levé strany. V přívodním potrubí osazen termostatický radiátorový ventil s přednastavením 1-8. Ve vratném potrubí osazeno uzavíratelné regulační šroubení. Termostatické ventily budou nastaveny na vypočtené hodnoty. Doplněny termostatickou hlavici pro regulaci teploty v místnosti. Radiátorová šroubení budou nastavena na plný průtok, nebude na nich prováděna žádná regulace.
- VK (VKL)** Deskové otopné těleso provedení VENTIL KOMPAKT se zabudovaným vnitřním propojovacím rozvodem a ventilovou vložkou. Připojení tělesa na rozvod potrubí spodní z pravé (levé) strany kompaktní připojovací armaturou se svěrným šroubením pro měděné trubky a plastovou krytkou.
- KLMM** Trubkové otopné těleso provedení Linear MAX - M, připojení spodní středové s roztečí 50 mm. Integrovaná armatura (radiátorový ventil + regulační šroubení) včetně termostatické hlavice, krytka armatury bílá.
- *** termostatická hlavice pro veřejné prostory se zabezpečením proti zcizení nastavení teploty pomocí speciálního klíče

Označení otopných těles:

- typ KL - 11 - 6050
 - délka tělesa
 - výška tělesa
 - označení typu
 - provedení KLASIK
 - boční připojení
- typ VK - 22 - 9060
 - délka tělesa
 - výška tělesa
 - označení typu
 - provedení VENTIL KOMPAKT
 - spodní připojení z pravé strany (VKL - z levé strany)

VÍCEÚČELOVÝ OBJEKT č.p. 55 - Zlatá Koruna
STAVEBNÍ ÚPRAVY 2. NP - VESTAVBA 2. TŘÍD MATEŘSKÉ ŠKOLKY

Název akce:		Marie Vaněčková Lipová 157, 381 04 Český Krumlov mob:603 596 121, tel./fax: 380 726 791 e-mail: marie.vaneckova@seznam.cz IČ: 41904885			
VÍCEÚČELOVÝ OBJEKT č.p. 55 - Zlatá Koruna					
Investor: Obec Zlatá Koruna					
Archivní číslo:		21 - 2024	Měřítko:	1:50	Výkres: 7
Výkres:		Montážní schéma (technická místnost 2)	Datum:	červen 2024	
Stupeň:			Zodp.projektant:	Vaněčková	
Dokumentace pro stavební povolení			Vypracovala:	Vaněčková	
				Ing. Burdová	