


Schéma zapojení - technická místnost 2

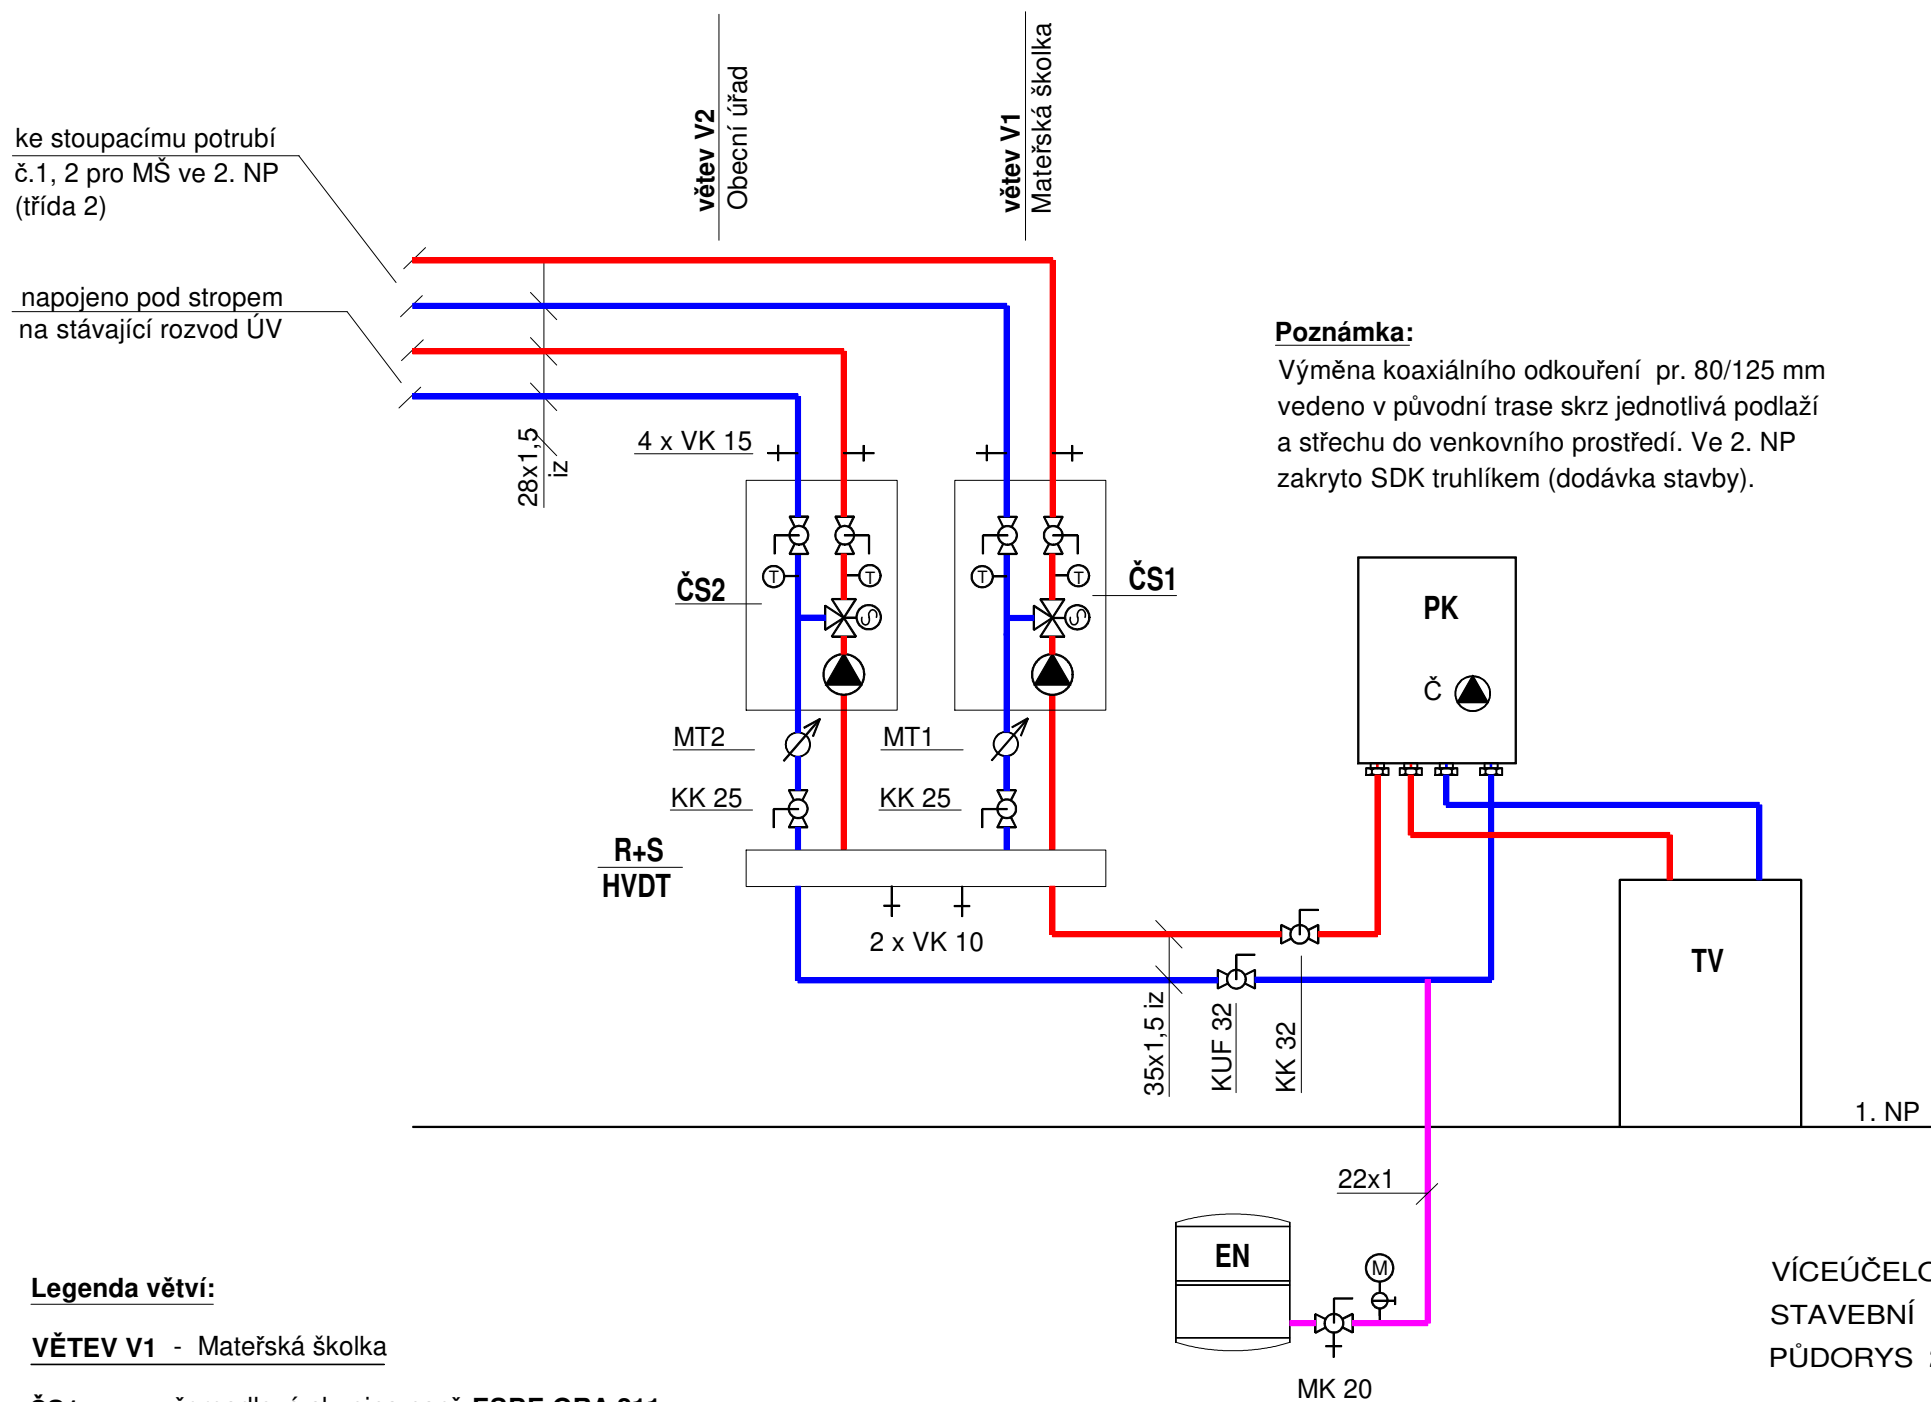

Legenda zařízení:

- PK** Závěsný kondenzační plynový kotel - nový
VISSMANN VITODENS 200 - W 32 kW
jmenovitý tepelný výkon 50/30° C = 8,8 - 35 kW
jmenovitý výkon při 80/60° C = 8 - 31,7 kW
- TV** Nepřímotopný zásobník teplé vody - nový
VISSMANN VITOCCELL 100 - W
objem 160 litrů
- R+S
HVDT** Rozdělovač pro čerpadlové skupiny
např. **ESBE GMA 521** s integrovaným HVDT
počet napojení 2, rozteč 125 mm
- EN** Tlaková expanzní nádoba s membránou
např. **REFLEX N 50/6**, objem 50 litrů, 6 barů

Legenda armatur:

- KK** kulový uzavírací kohout
- MK** kulový kohout se zajištěním k expanzomatu
- KUF** kulový kohout s magnetem a filtrem
např. Regulus Magnet Filterball
- VK** kulový vypouštěcí kohout
- M** manometr 0 - 6 bar (expanzní nádoba)
tlakový uzavírací kohout + smyčka stočená
- MT1,2** mechanický měřič tepla
např. SUPERCAL 739, Qn = 2,5 m3/h
možnost komunikace přes M - Bus

VÍCEÚČELOVÝ OBJEKT č.p. 55 - Zlatá Koruna
STAVEBNÍ ÚPRAVY 2. NP - VESTAVBA 2. TŘÍD MATEŘSKÉ ŠKOLKY
PŮDORYS 2. NP - nový stav

Název akce:		Marie Vaněčková Lipová 157, 381 04 Český Krumlov mob:603 596 121, tel./fax: 380 726 791 e-mail: marie.vaneckova@seznam.cz IČ: 41904885			
Investor:		Obec Zlatá Koruna		Výkres: 9	
Archivní číslo:	21 - 2024		Měřítko:		-----
Výkres:	Schéma zapojení - technická místnost 2		Datum:		červen 2024
Stupeň:	Dokumentace pro stavební povolení		Zodp.projektant:		Vaněčková
			Vypracovala:	Vaněčková	
				Ing. Burdová	