


na přívodu studené vody osazena
pojistná skupina Viessmann na omítku

- PK+TV (výměna)**
- závěsný plynový kondenzační kotel
kotel Viessmann Vitodens 200 - W 32 kW
 - nepřímotopný zásobníkový ohřívač vody
Viesmann Vitocell 100 - W objem 160 litrů

místo napojení na teplou vodu
a cirkulaci
2 x KK 25 (teplá voda)
2 x KK 20 (cirkulace)
2 x VDM q = 2,5 m3/h

Půdorys 1. NP (pravá strana) - rozvod vody m 1:50
TŘÍDA 2

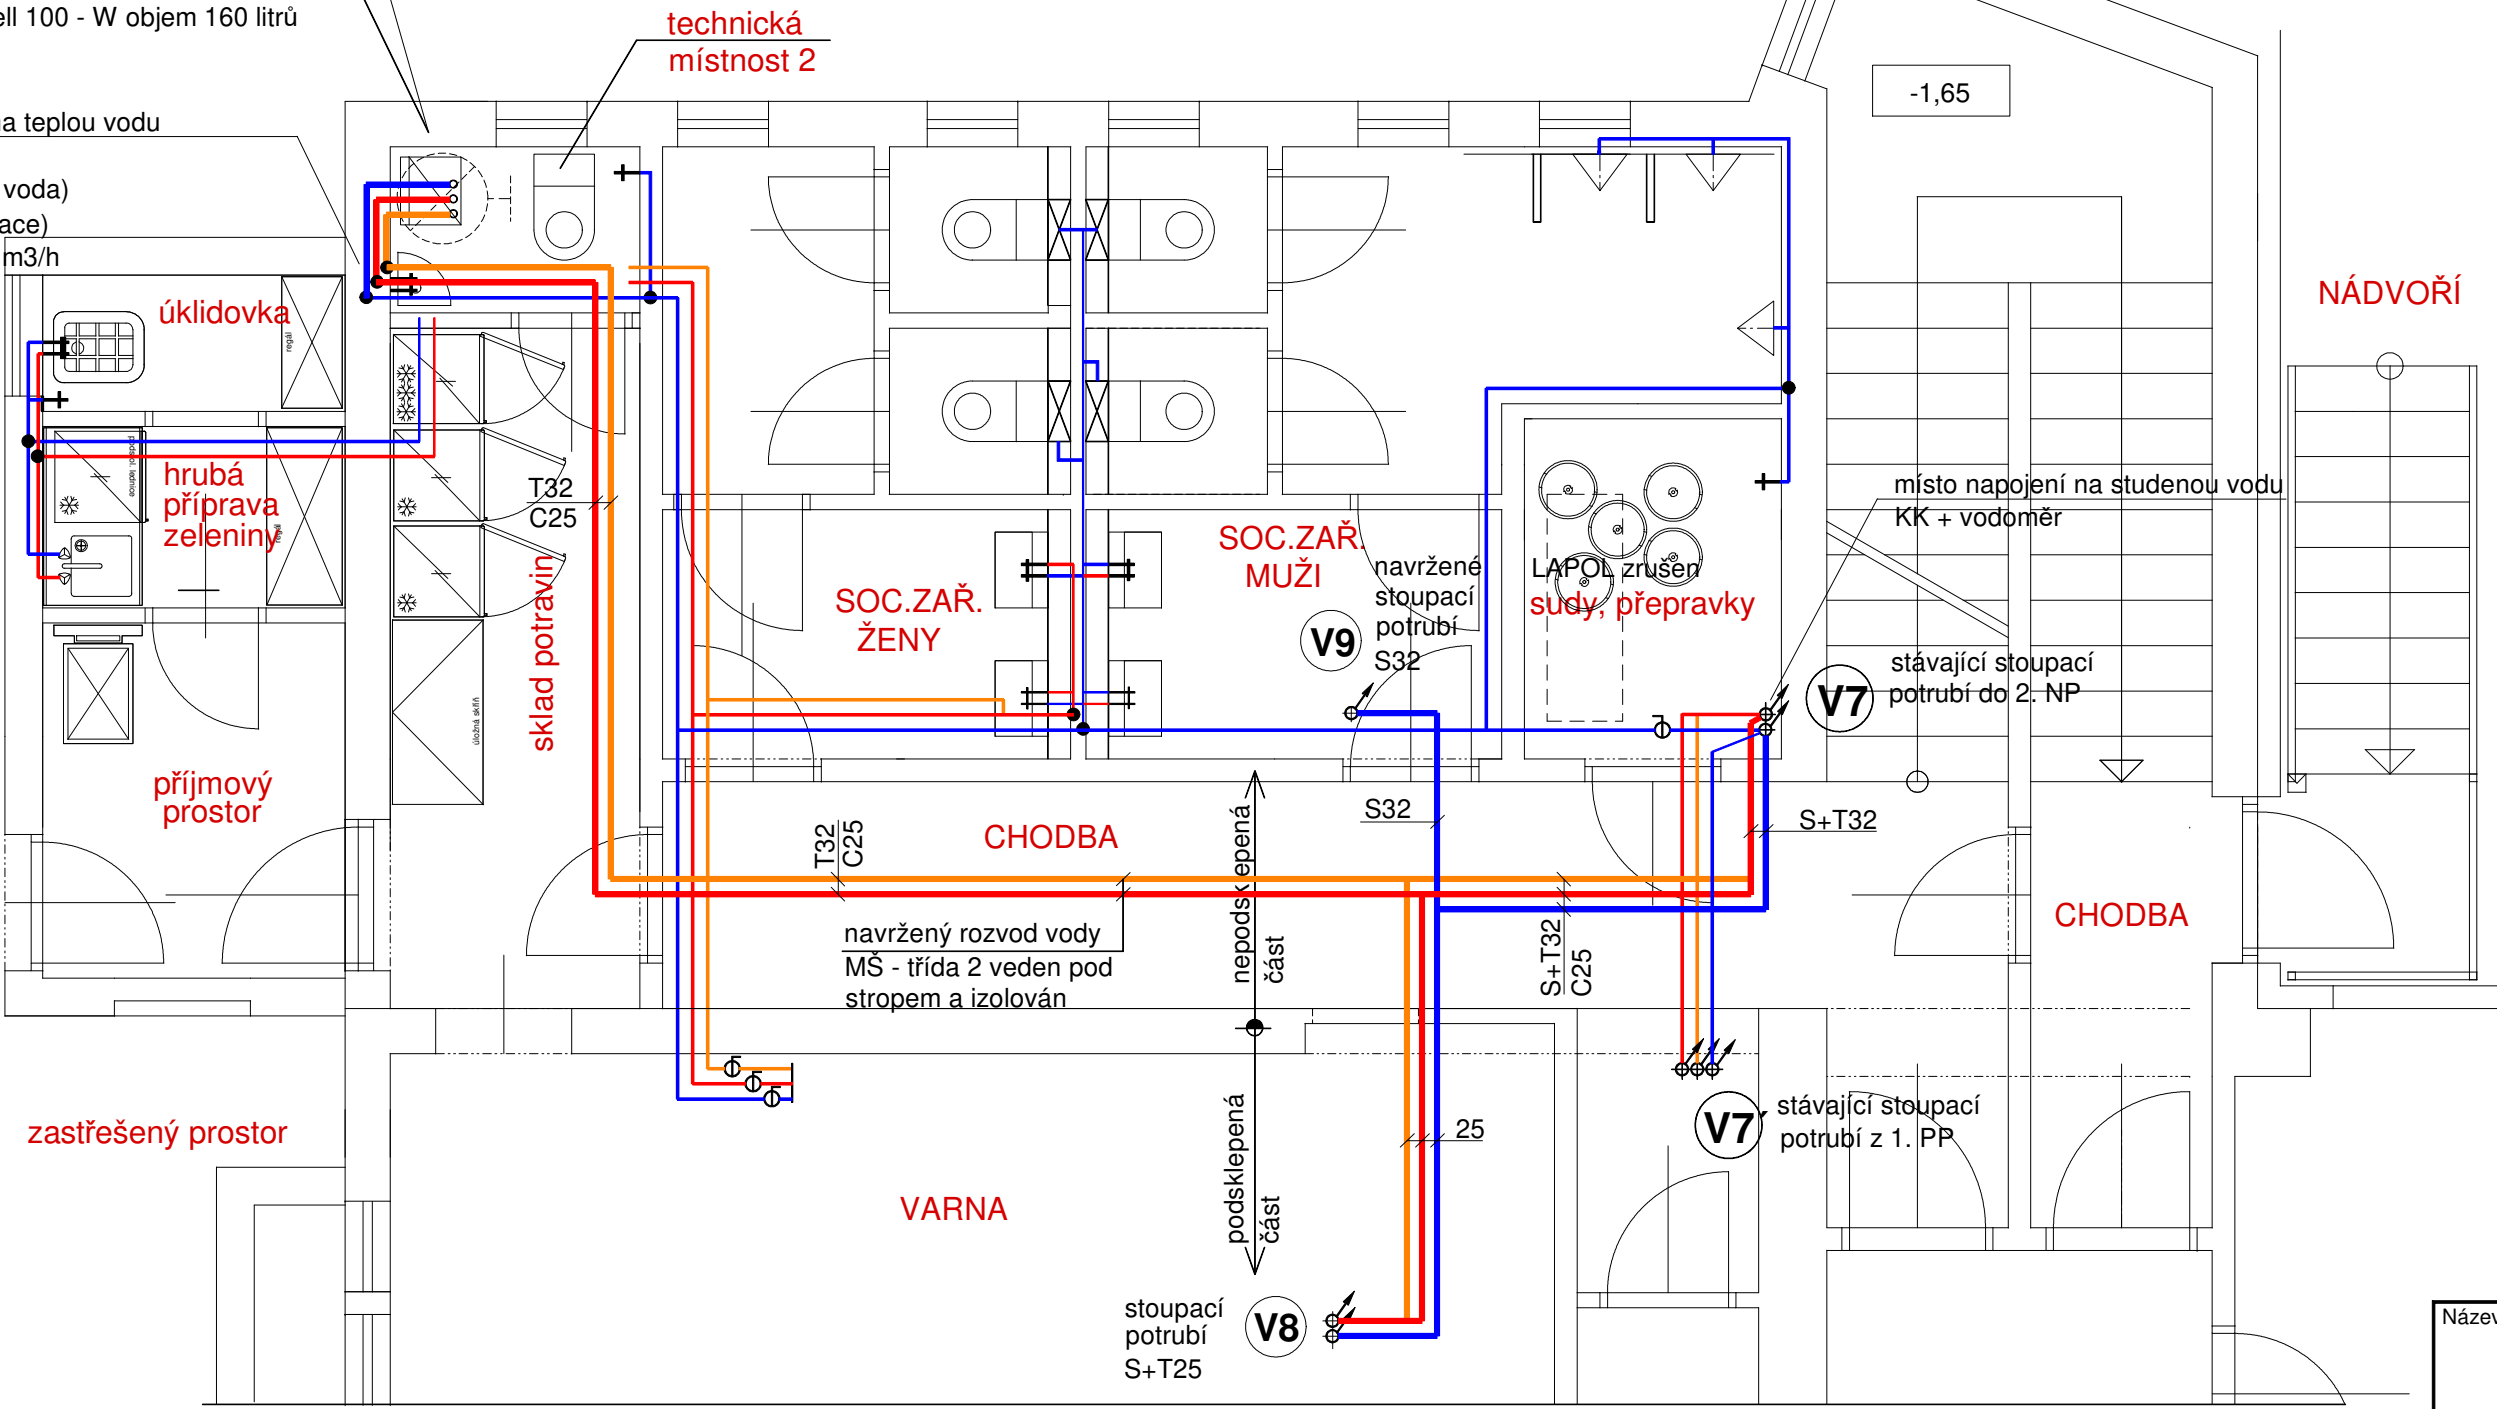

Legenda:

- navržená studená voda - trubka PP-RCT
- navržená teplá voda - trubka PP-RCT
- navržená cirkulace - trubka PP-RCT
- stávající studená voda
- stávající teplá voda
- stávající cirkulace

Označení potrubí PP-RCT: Dimenze potrubí = vnější průměr potrubí.

Potrubí zhotoveno z trub PP-RCT (plastový potrubní systém pro vodu)
pro jmenovitý tlak PN 22. Rozvody vody izolovány návlekovou tepelnou izolací.

Popis prací:

Zhotoven rozvod studené, teplé vody a cirkulace pro plánovanou MŠ ve 2. NP
k jednotlivých stoupačkám.

VÍCEÚČELOVÝ OBJEKT č.p. 55 - Zlatá Koruna
STAVEBNÍ ÚPRAVY 2. NP - VESTAVBA 2. TŘÍD MATEŘSKÉ ŠKOLKY

Název akce:		VÍCEÚČELOVÝ OBJEKT č.p. 55 - Zlatá Koruna		Marie Vaněčková Lipová 157, 381 04 Český Krumlov mob:603 596 121, tel./fax: 380 726 791 e-mail: marie.vaneckova@seznam.cz IČ: 41904885	
Investor:		Obec Zlatá Koruna		Měřítko:	1:50
Archivní číslo:		21 - 2024		Datum:	červen 2024
Výkres:		PŮDORYS 1. NP - rozvod vody (pravá strana objektu)		Zodp.projektant:	Vaněčková
Stupeň:		Dokumentace pro stavební povolení		Vypracovala:	Vaněčková Ing. Burdová
					10