

Schéma rozvodu vody (levá strana objektu)
TŘÍDA 1 + PŘÍPRAVNA JÍDEL


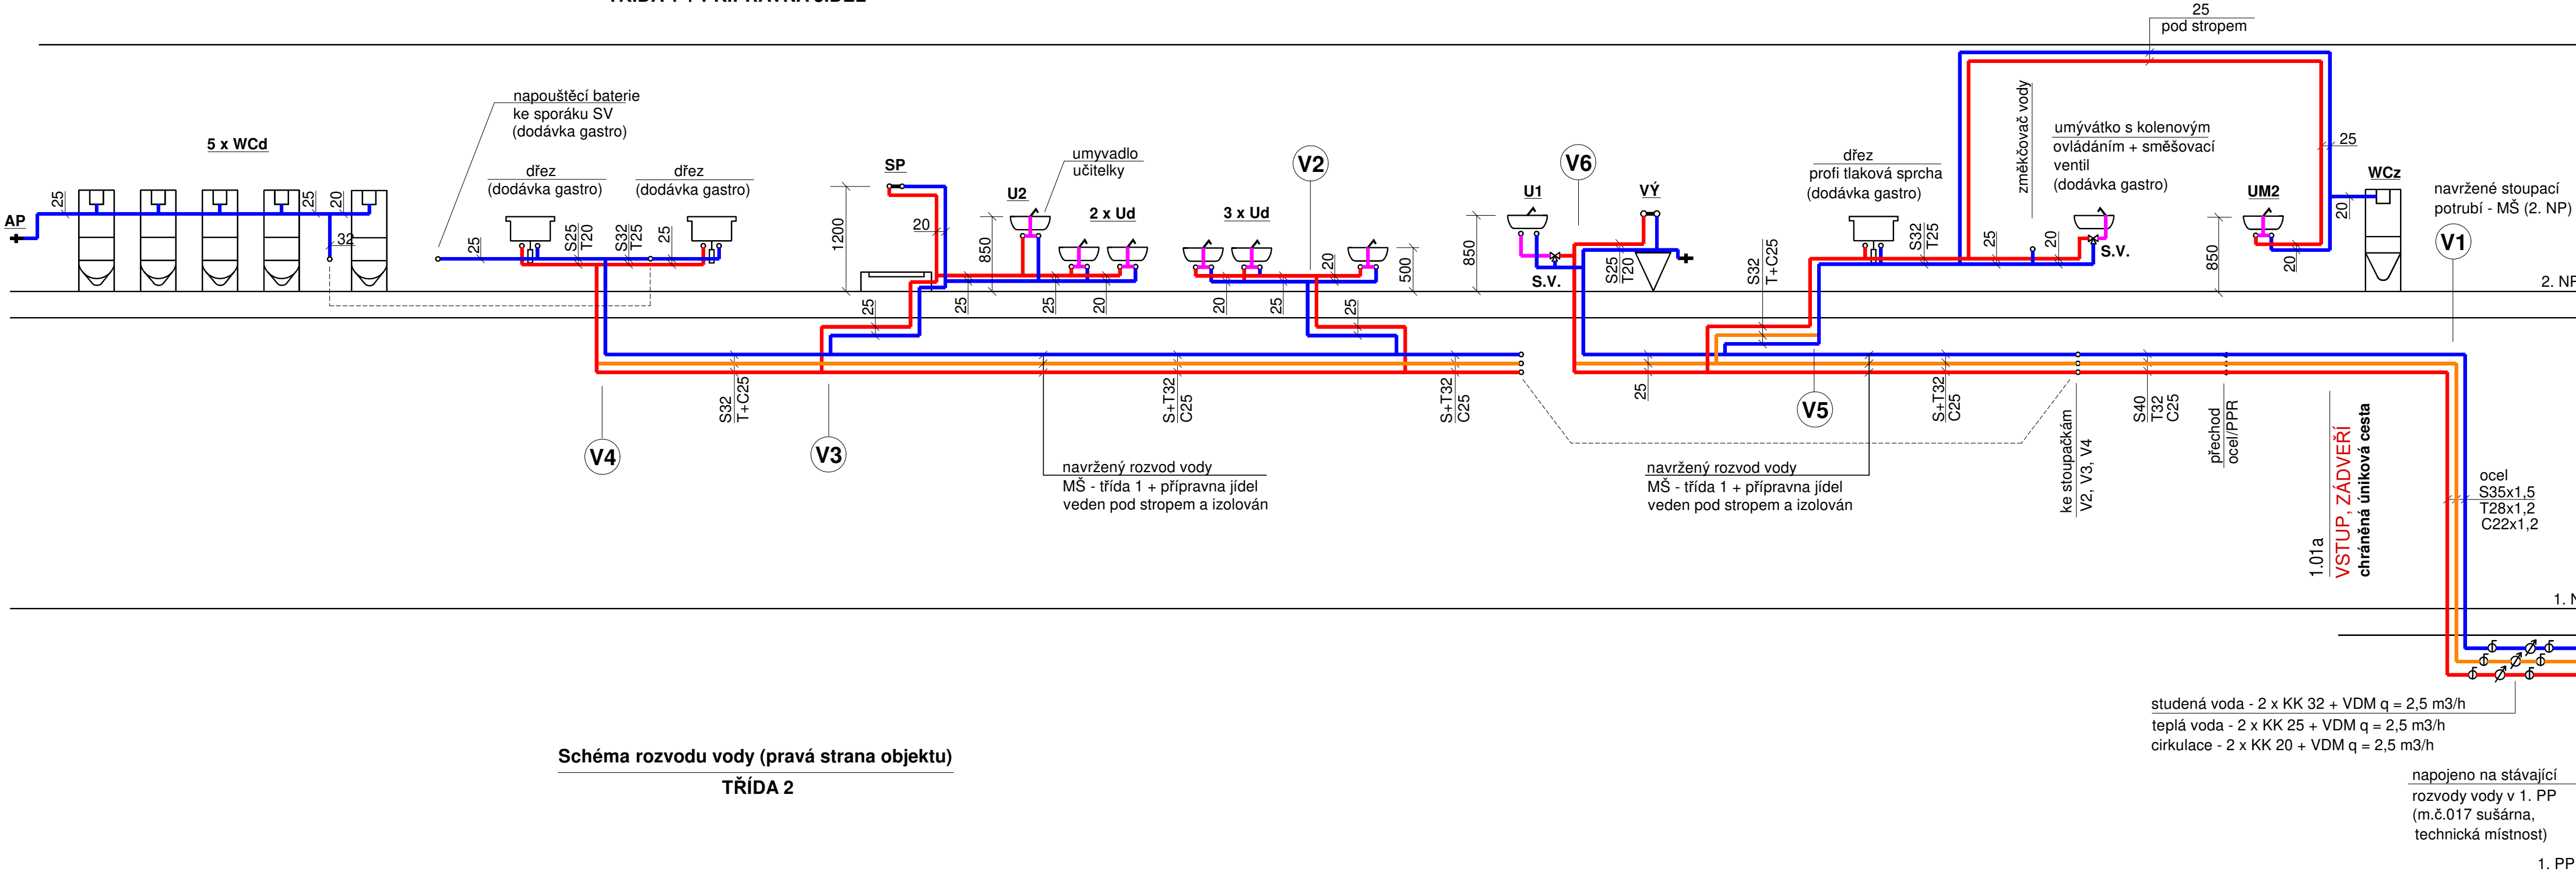


Schéma rozvodu vody (pravá strana objektu)
TŘÍDA 2

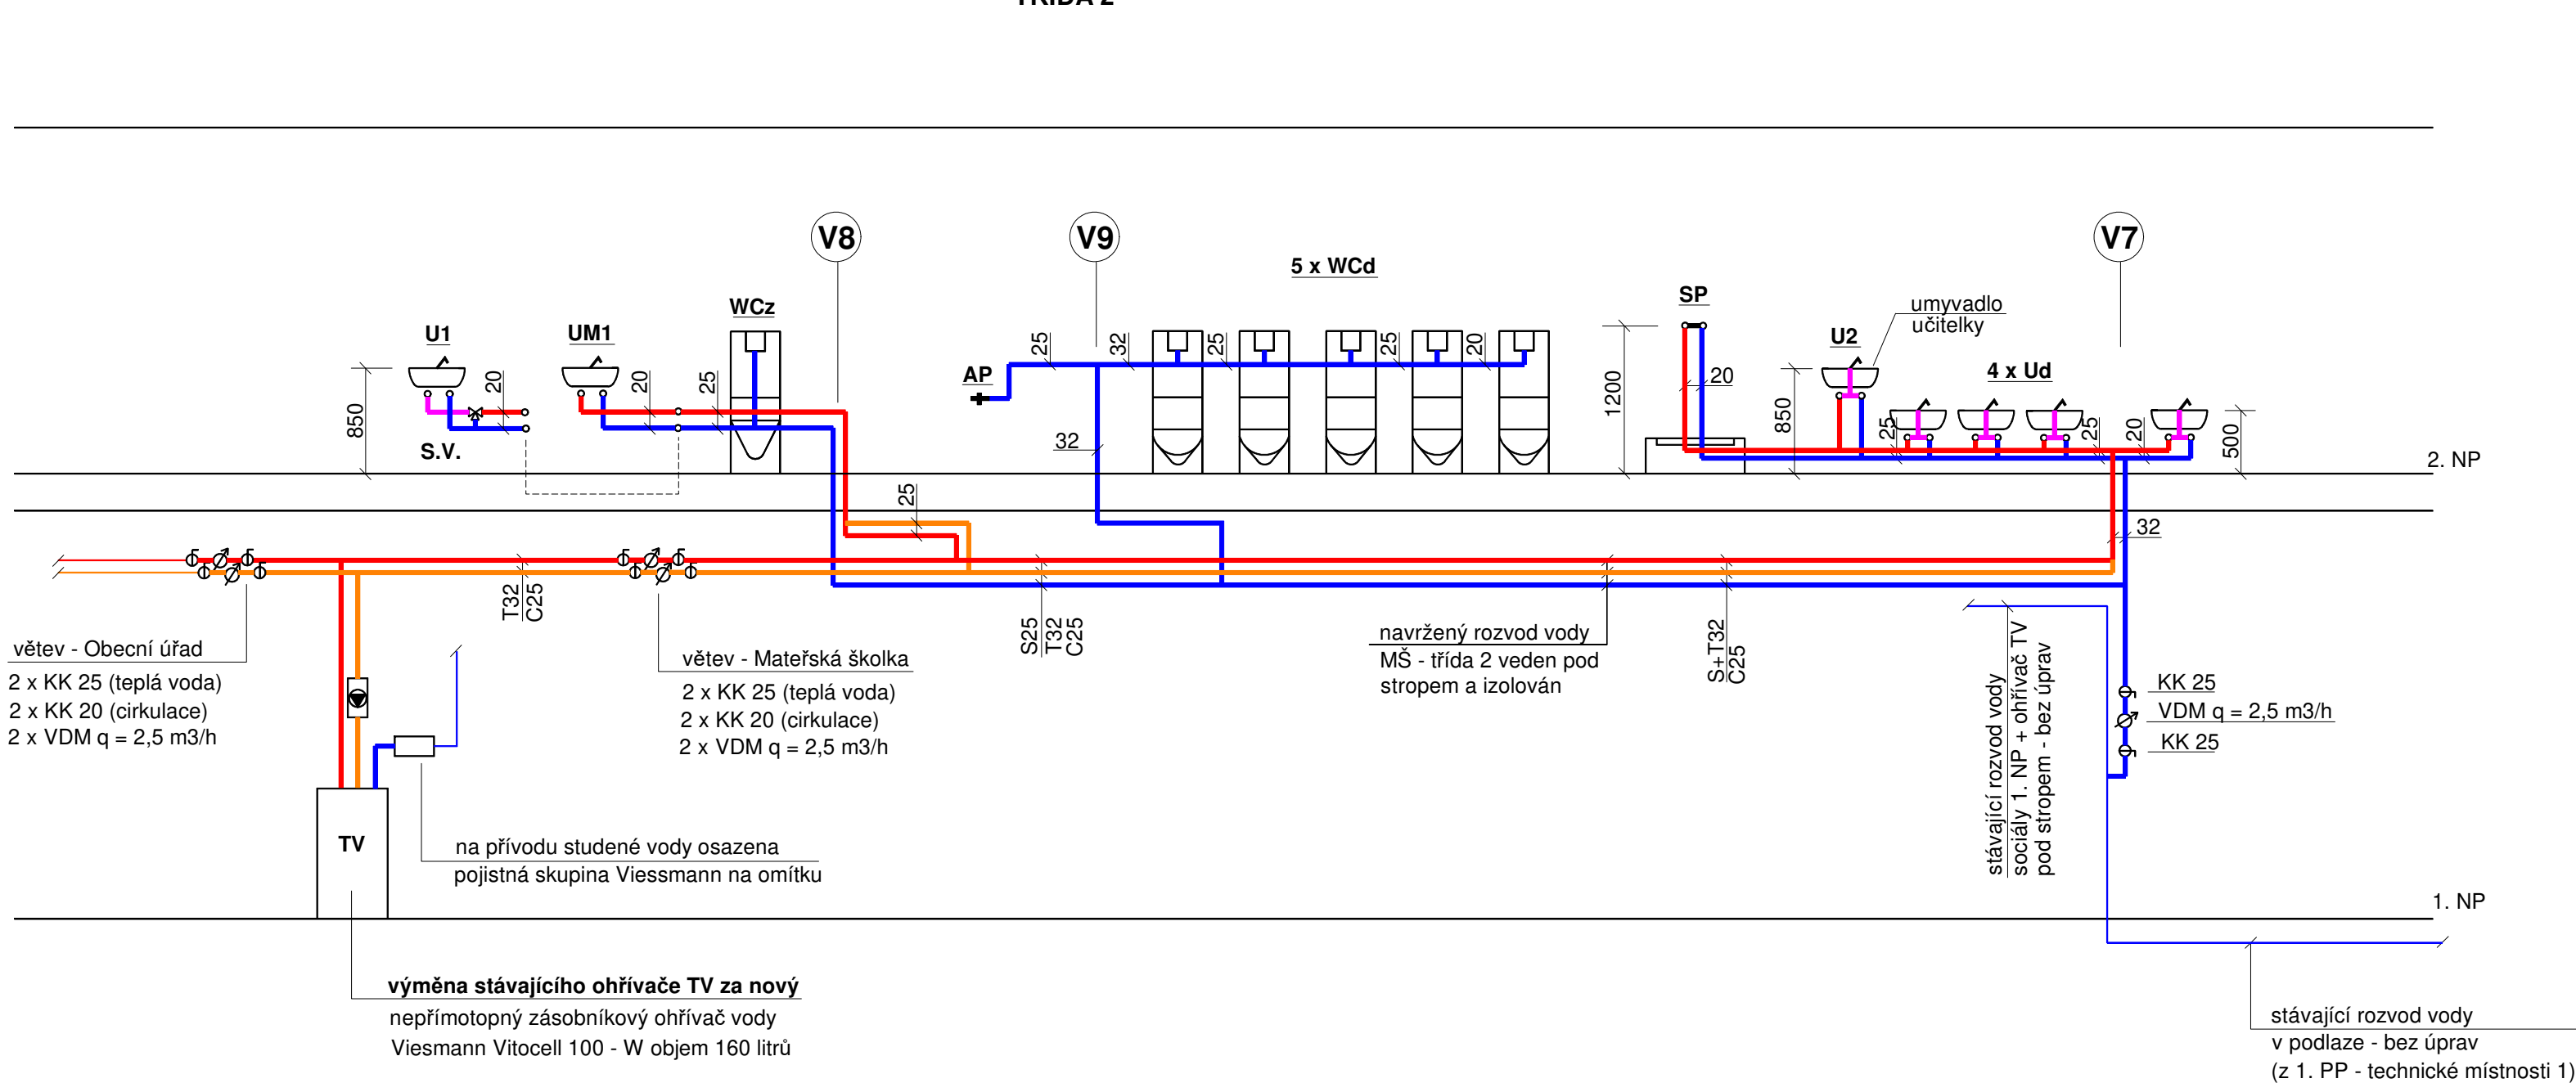

Legenda:

- studená voda - trubka PP-RCT, nerez ocel
- teplá voda - trubka PP-RCT, nerez ocel
- cirkulace - trubka PP-RCT, nerez ocel
- směšovaná voda - trubka PP-RCT
- WCz označení zařizovacích předmětů

Označení potrubí PP-RCT: Dimenze potrubí = vnější průměr potrubí.

Označení potrubí z nerez. oceli: Dimenze potrubí = vnitřní průměr potrubí.

VÍCEÚČELOVÝ OBJEKT č.p. 55 - Zlatá Koruna
STAVEBNÍ ÚPRAVY 2. NP - VESTAVBA 2. TŘÍD MATEŘSKÉ ŠKOLKY

Název akce:		Marie Vaněčková Lipová 157, 381 04 Český Krumlov mob.603 596 121, tel./fax: 380 726 791 e-mail: marie.vanackova@seznam.cz IČ: 41904885		
Investor:		Měřítko:	1:50	Výkres:
Obec Zlatá Koruna		Datum:	červen 2024	
Archivní číslo:	21 - 2024	Zodp. projektant:	Vaněčková	
Výkres:	Schéma rozvodu vody	Vypracovala:	Vaněčková	
Stupeň:	Dokumentace pro stavební povolení		Ing. Burdová	12