


Půdorys 1. NP - kanalizace (pravá strana objektu) m 1:50

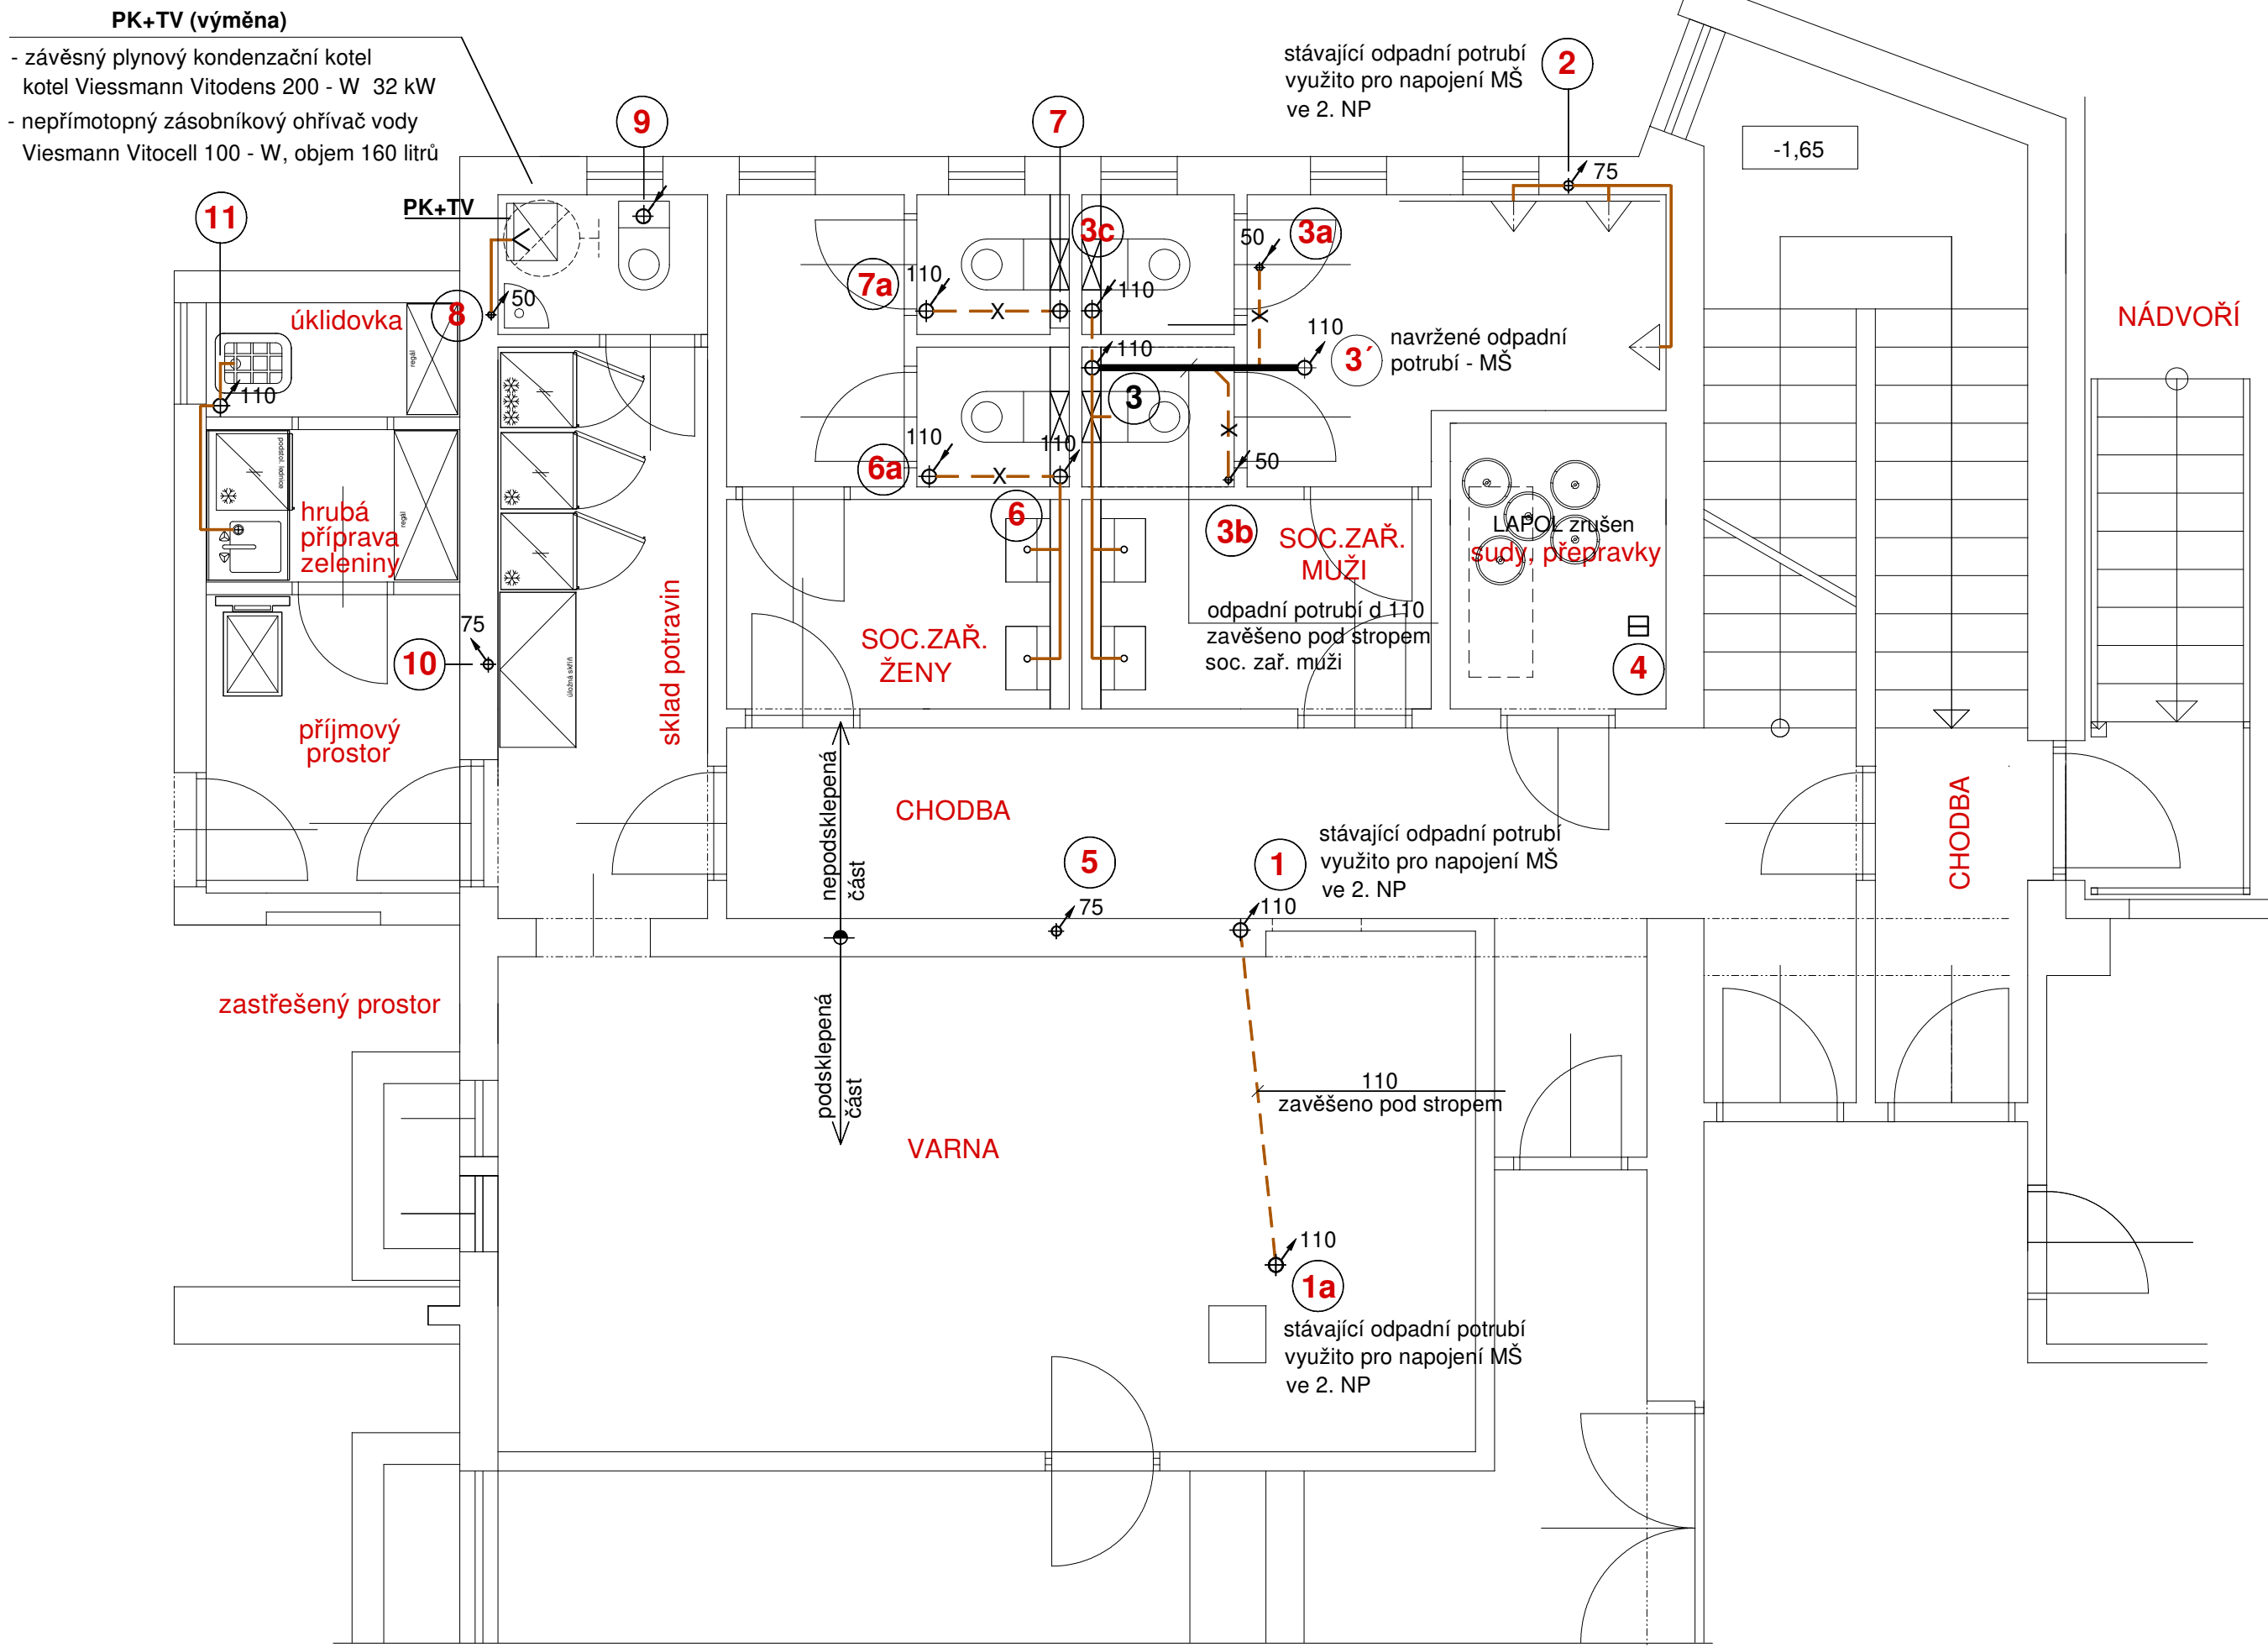

Legenda:

- | | |
|---|---|
|  | navržené odpadní potrubí - MŠ (2. NP)
zavěšené pod stropem 1. NP |
|  | stávající připojovací potrubí |
|  | stávající odpadní potrubí zavěšené pod stropem |
|  | odpadní potrubí |

Vnitřní kanalizace zhotovena z potrubí - odhlučňené, třívrstvé systém vnitřní gravitační kanalizace z polypropylenu (PP) vyztužené minerálním plnivem.

Trasy splaškové kanalizace včetně umístění a označení odpadního potrubí převzaty
z PD ZTI: DŮM KULTURY A TĚLOVÝCHOVY č.p. 55, Zlatá Koruna, REKONSTRUKCE
SOCIÁLNÍCH ZAŘÍZENÍ V 1. NP A 2. NP.

VÍCEÚČELOVÝ OBJEKT č.p. 55 - Zlatá Koruna
STAVEBNÍ ÚPRAVY 2. NP - VESTAVBA 2. TŘÍD MATEŘSKÉ ŠKOLKY

Název akce:		Marie Vaněčková Lipová 157, 381 04 Český Krumlov mob:603 596 121, tel./fax: 380 726 791 e-mail: marie.vaneckova@seznam.cz IČ: 41904885	
Investor:		Měřtko:	1:50
Obec Zlatá Koruna		Datum:	červen 2024
Archivní číslo:	21 - 2024	Zodp.projektant:	Vaněčková
Výkres:		Vypracovala:	Vaněčková
Stupeň:			Ing. Burdová
Obec Zlatá Koruna			
PÚDORYS 1. NP - pravá strana objektu			
Dokumentace pro stavební povolení			