


Svislé řezy kanalizace m 1:50

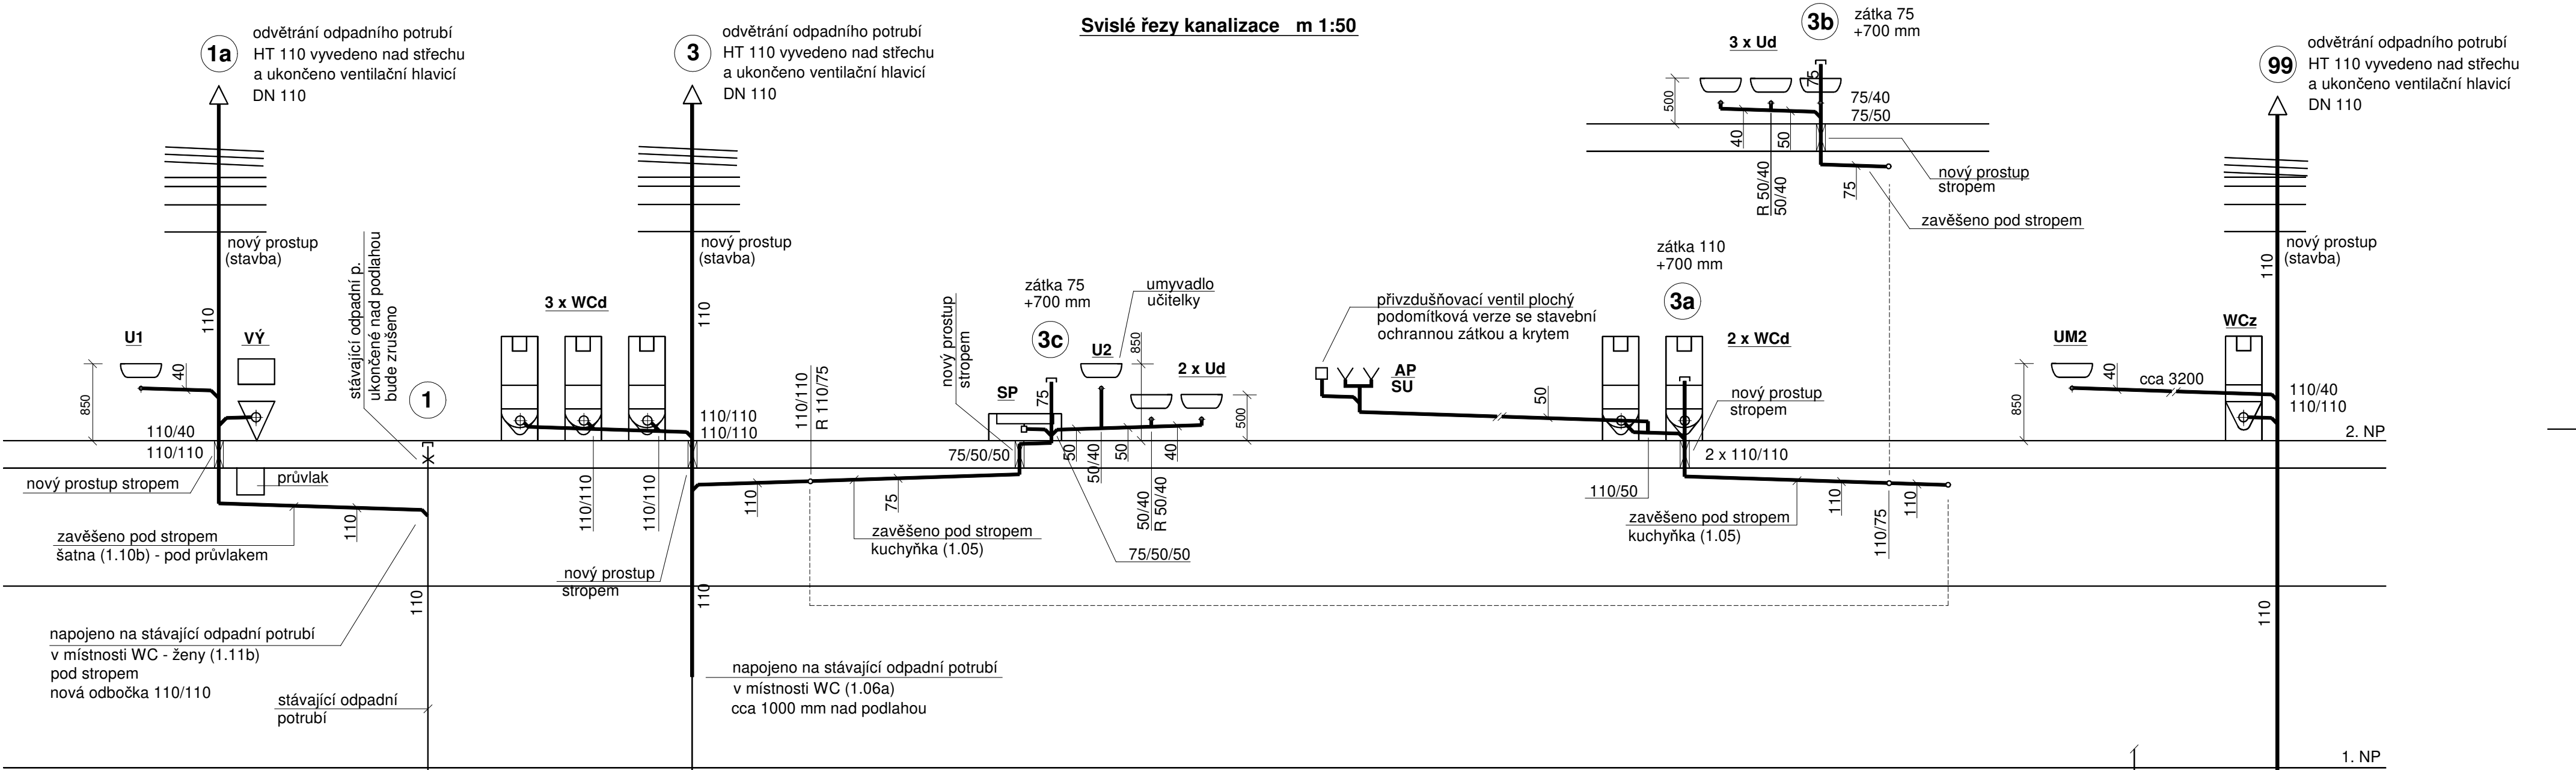

Poznámka - napojení MŠ

Pro napojení zařízovacích předmětů MŠ bude využito odpadní potrubí č.1, úprava odpádního potrubí, zhotoveno odvětrání.

Poznámka - napojení MŠ

Pro napojení zařízovacích předmětů MŠ bude využito odpadní potrubí č.3, vyvedeno do 2. NP, zhotoveno odvětrání.

Legenda:

- navržené odpadní a připojovací potrubí pro MŠ
- stávající odpadní a připojovací potrubí
- odpadní potrubí (označeno černě) - levá strana objektu
- odpadní potrubí (označeno červeně) - pravá strana objektu
- WCz označení zařízovacích předmětů

Vnitřní kanalizace zhotovena z potrubí - odhlučněné, třívrstvé systém vnitřní gravitační kanalizace z polypropylenu (PP) vyztužené minerálním plnivem.

VÍCEÚČELOVÝ OBJEKT č.p. 55 - Zlatá Koruna
STAVEBNÍ ÚPRAVY 2. NP - VESTAVBA 2. TŘÍD MATEŘSKÉ ŠKOLKY

Název akce:		Marie Vaněčková Lipová 157, 381 04 Český Krumlov mob:603 596 121, tel./fax: 380 726 791 e-mail: marie.vaneckova@seznam.cz IČ: 41904885	
VÍCEÚČELOVÝ OBJEKT č.p. 55 - Zlatá Koruna		Měřítko: 1:50 Datum: červen 2024 Zodp.projektant: Vaněčková Vypracovala: Vaněčková Ing. Burdová Výkres: 7	
Investor: Obec Zlatá Koruna			
Archivní číslo:	21 - 2024		
Výkres: Svislé řezy kanalizace			
Stupeň: Dokumentace pro stavební povolení			