


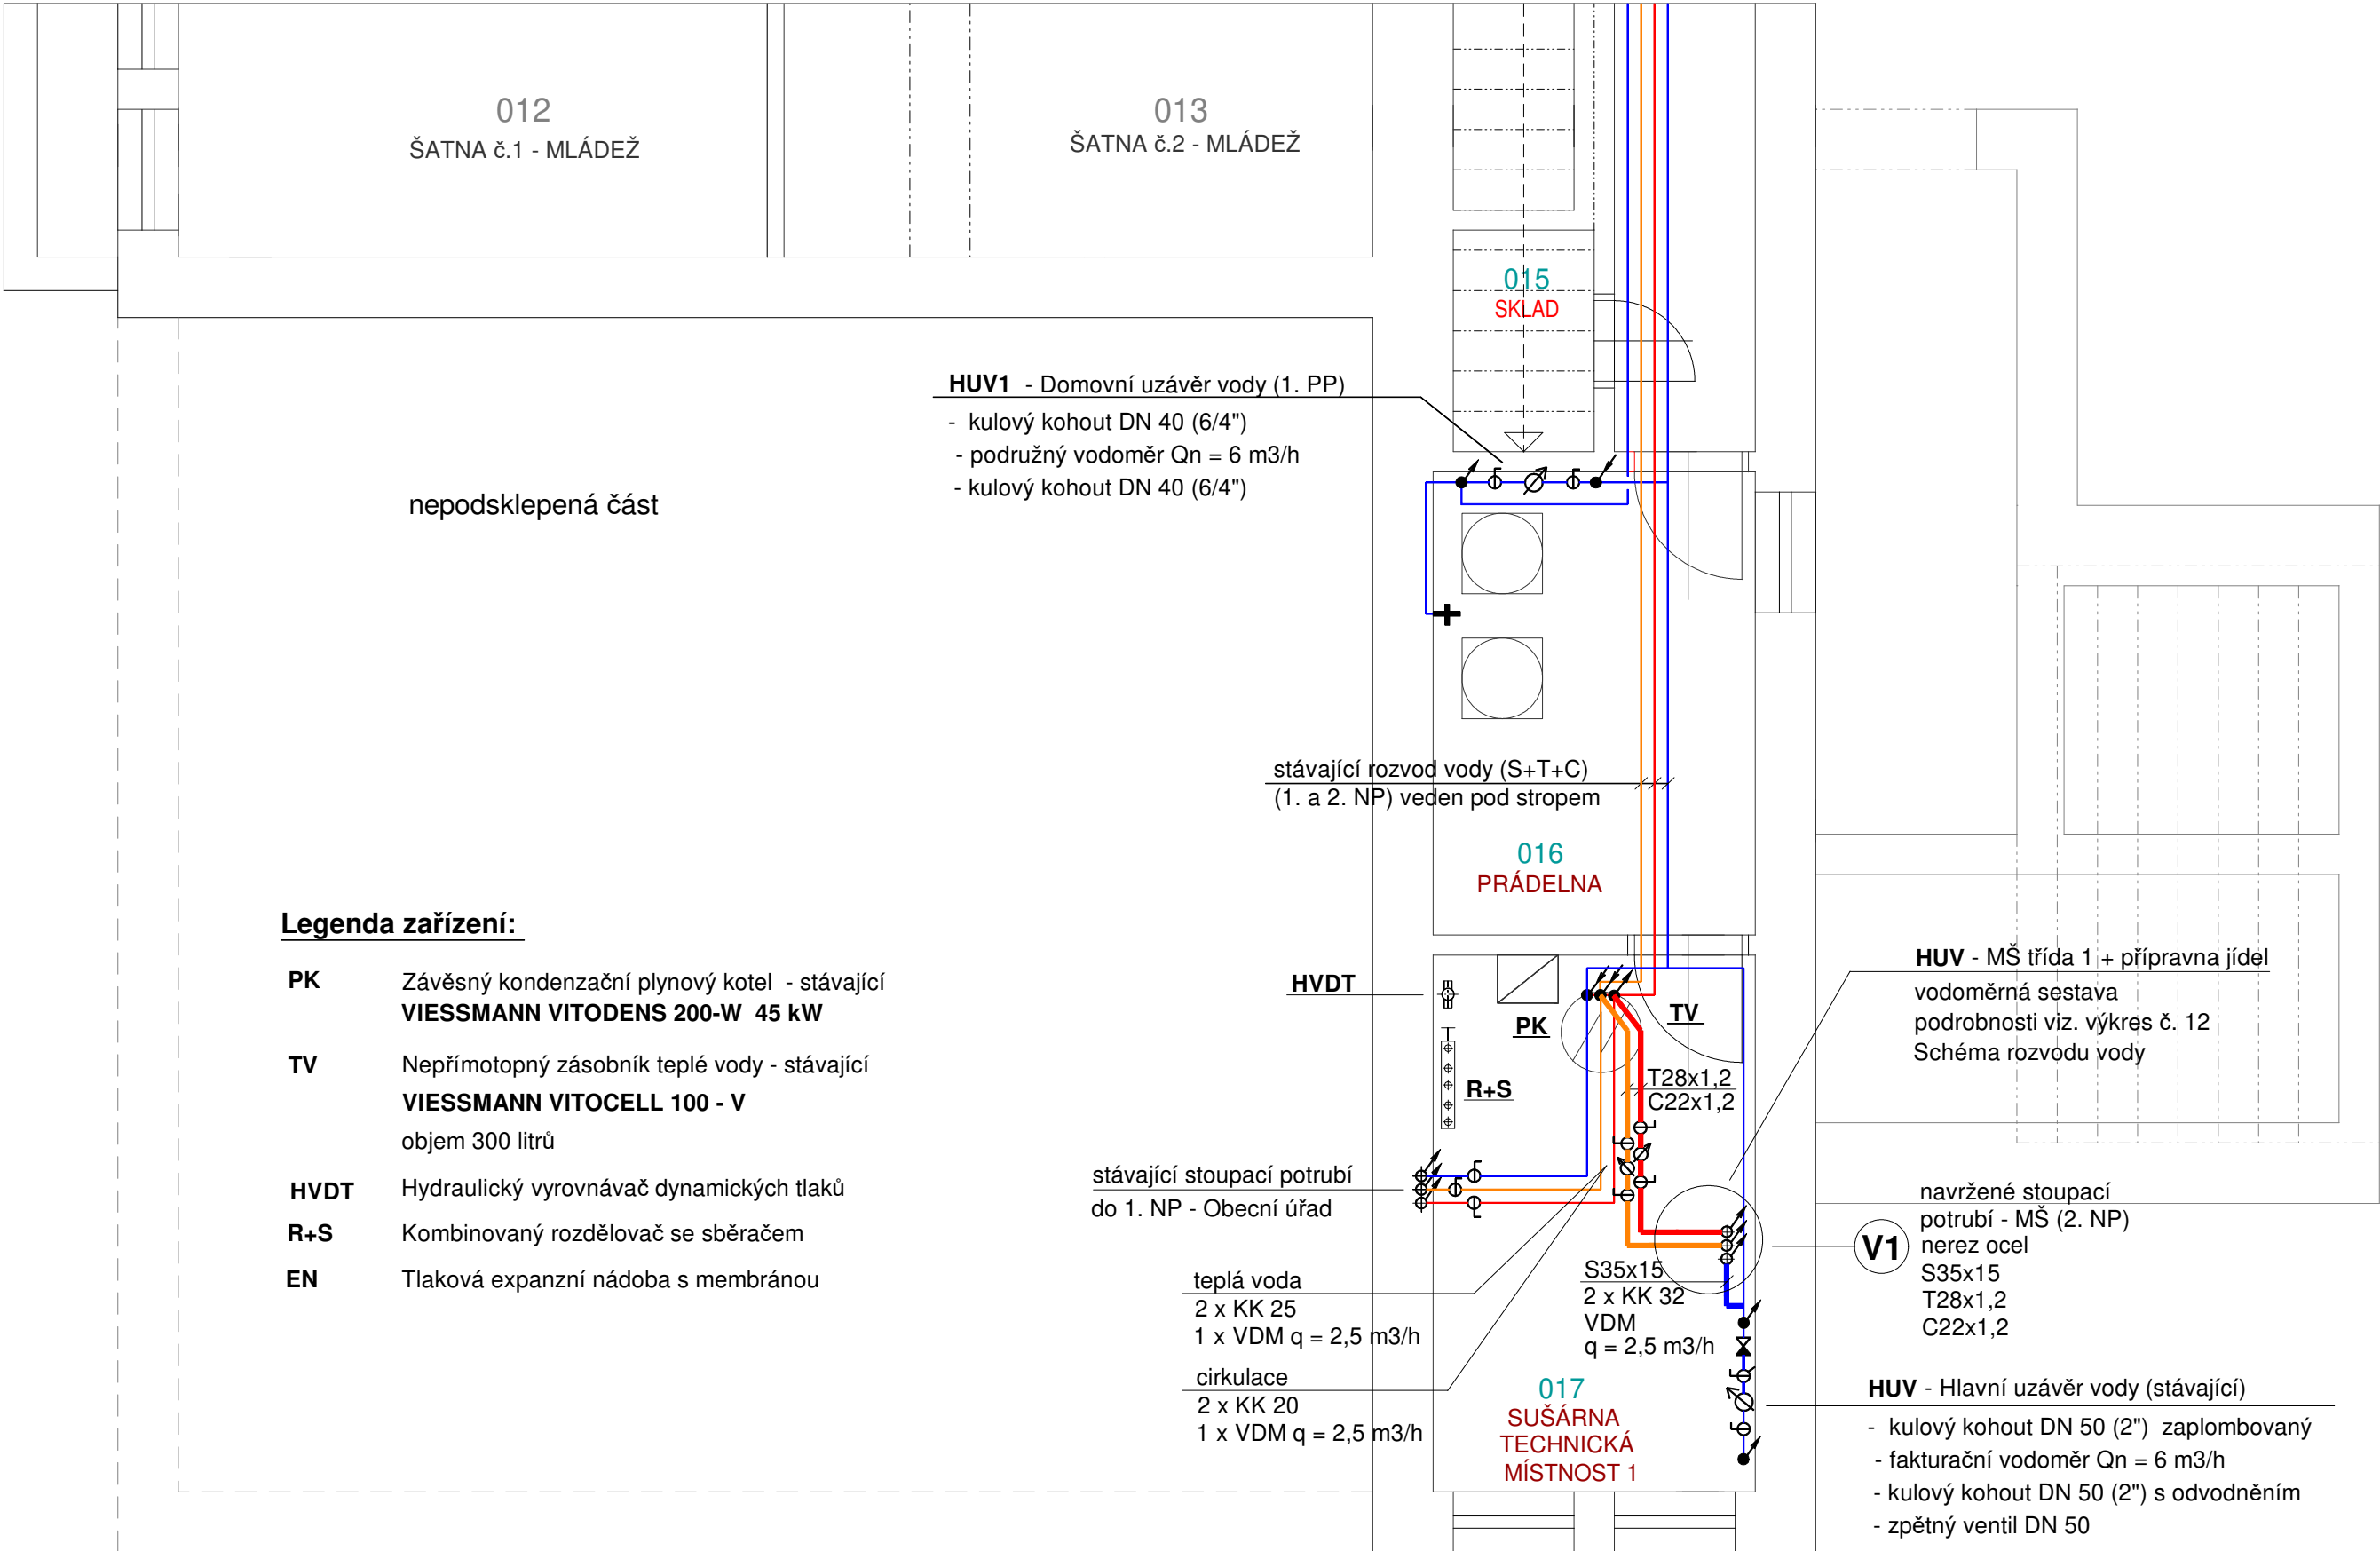

Legenda:

- navržená studená voda - nerez ocel
- navržená teplá voda - nerez ocel
- navržená cirkulace - nerez ocel
- stávající studená voda
- stávající teplá voda
- stávající cirkulace

Označení potrubí z nerez. oceli: Dimenze potrubí = vnitřní průměr potrubí.

Popis prací:

Zhotoven rozvod studené, teplé vody a cirkulace pro plánovanou MŠ ve 2. NP.
Na odbočkách pro MŠ osazeny vodoměrné sestavy s domovními uzávěry vody
a podružnými vodoměry pro měření spotřeby vody pro MŠ.

VÍCEÚČELOVÝ OBJEKT č.p. 55 - Zlatá Koruna
STAVEBNÍ ÚPRAVY 2. NP - VESTAVBA 2. TŘÍD MATEŘSKÉ ŠKOLKY

Název akce:		Marie Vaněčková Lipová 157, 381 04 Český Krumlov mob:603 596 121, tel./fax: 380 726 791 e-mail: marie.vaneckova@seznam.cz IČ: 41904885		
VÍCEÚČELOVÝ OBJEKT č.p. 55 - Zlatá Koruna				
Investor: Obec Zlatá Koruna				
		Měřítko:	1:50	Výkres: