



POHLED SEVEROZÁPADNÍ

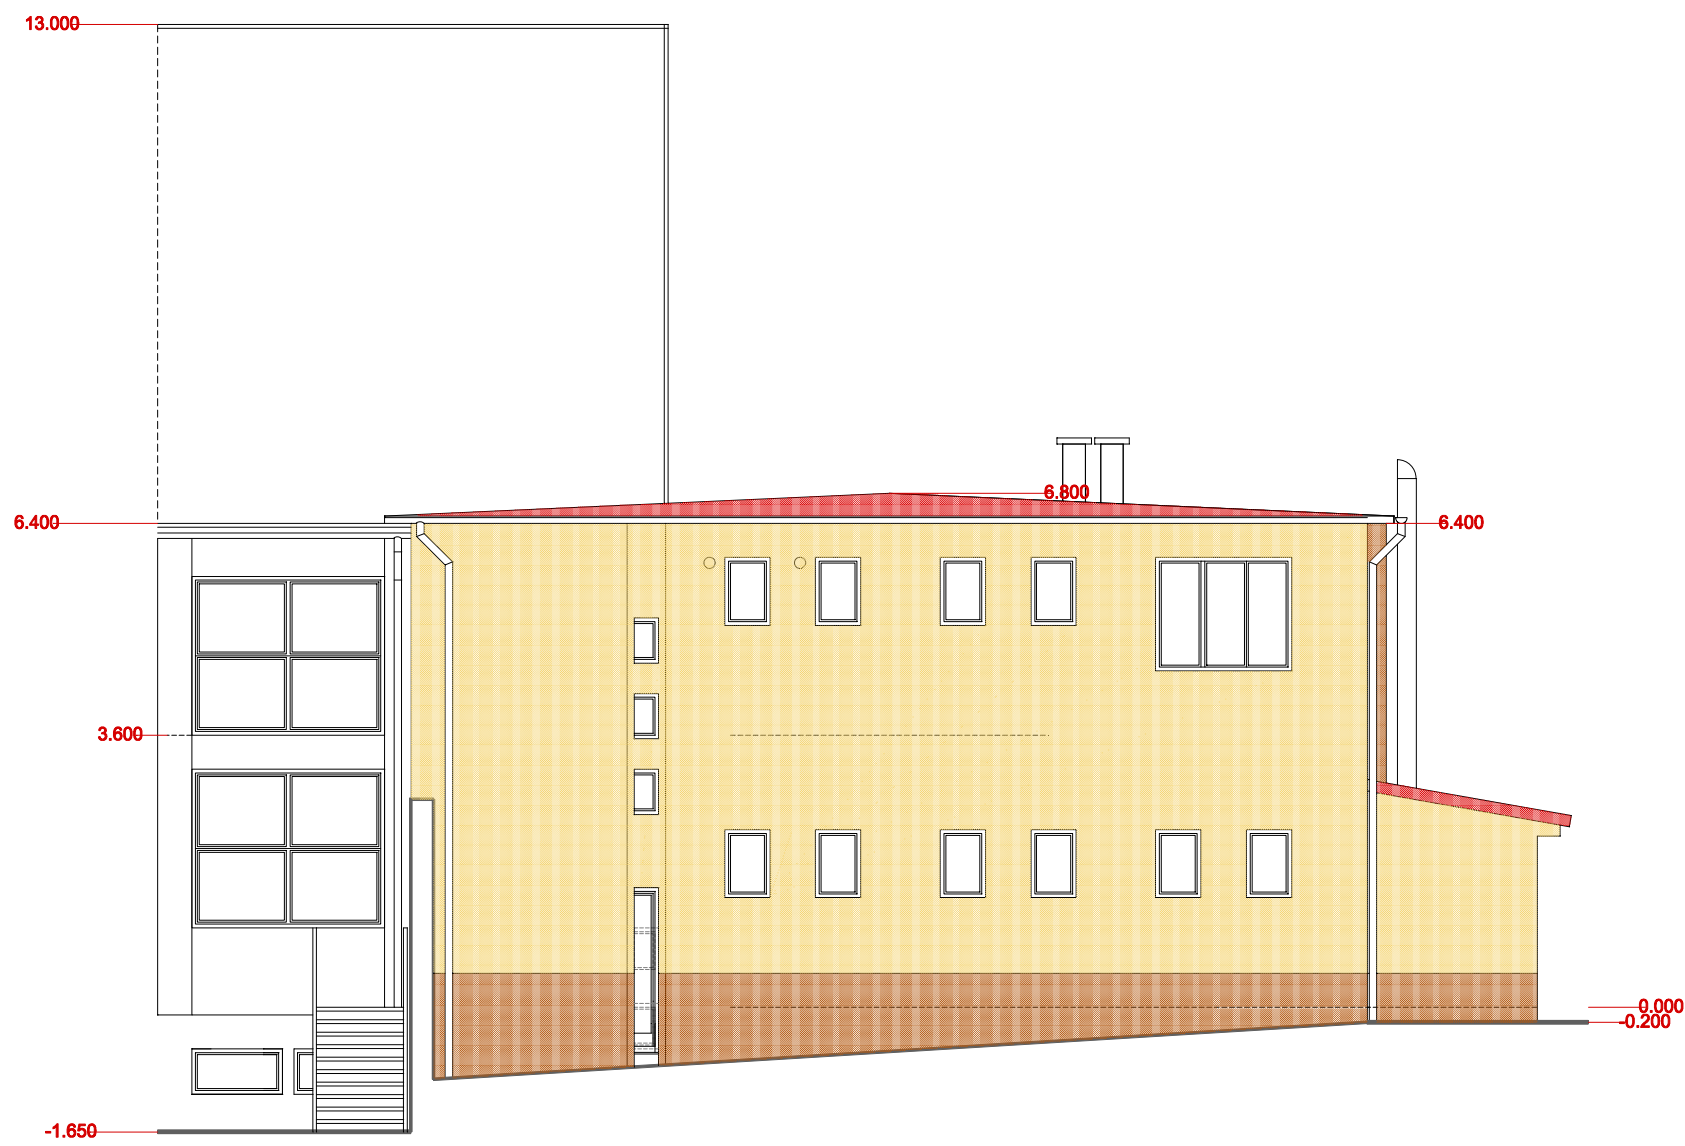


POHLED JIHOZÁPADNÍ



POHLED JIHOVÝCHODNÍ

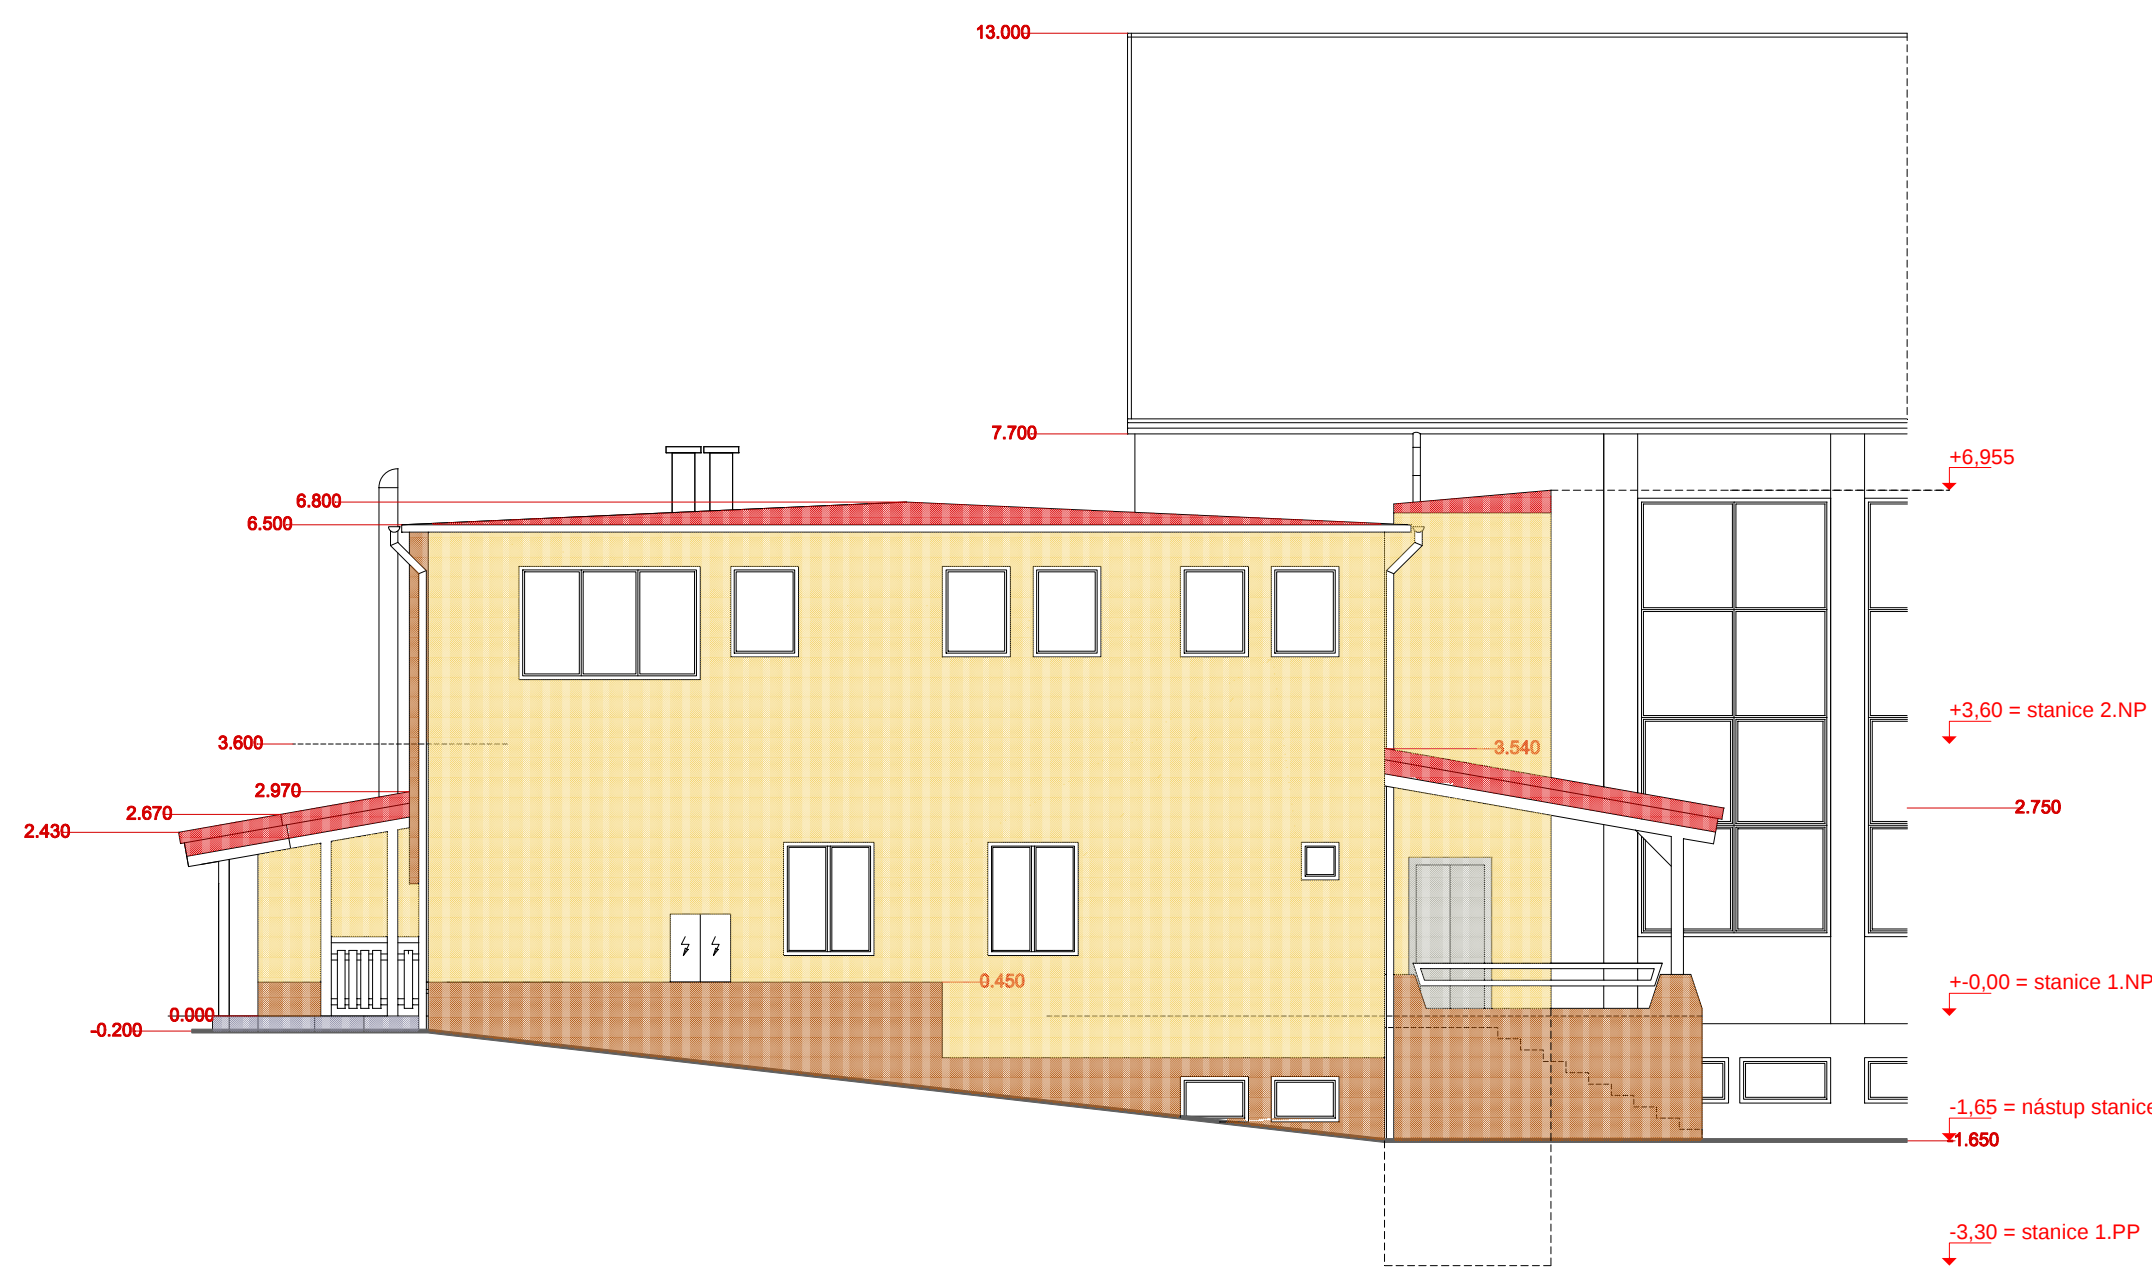

POHLED SEVEROVÝCHODNÍ

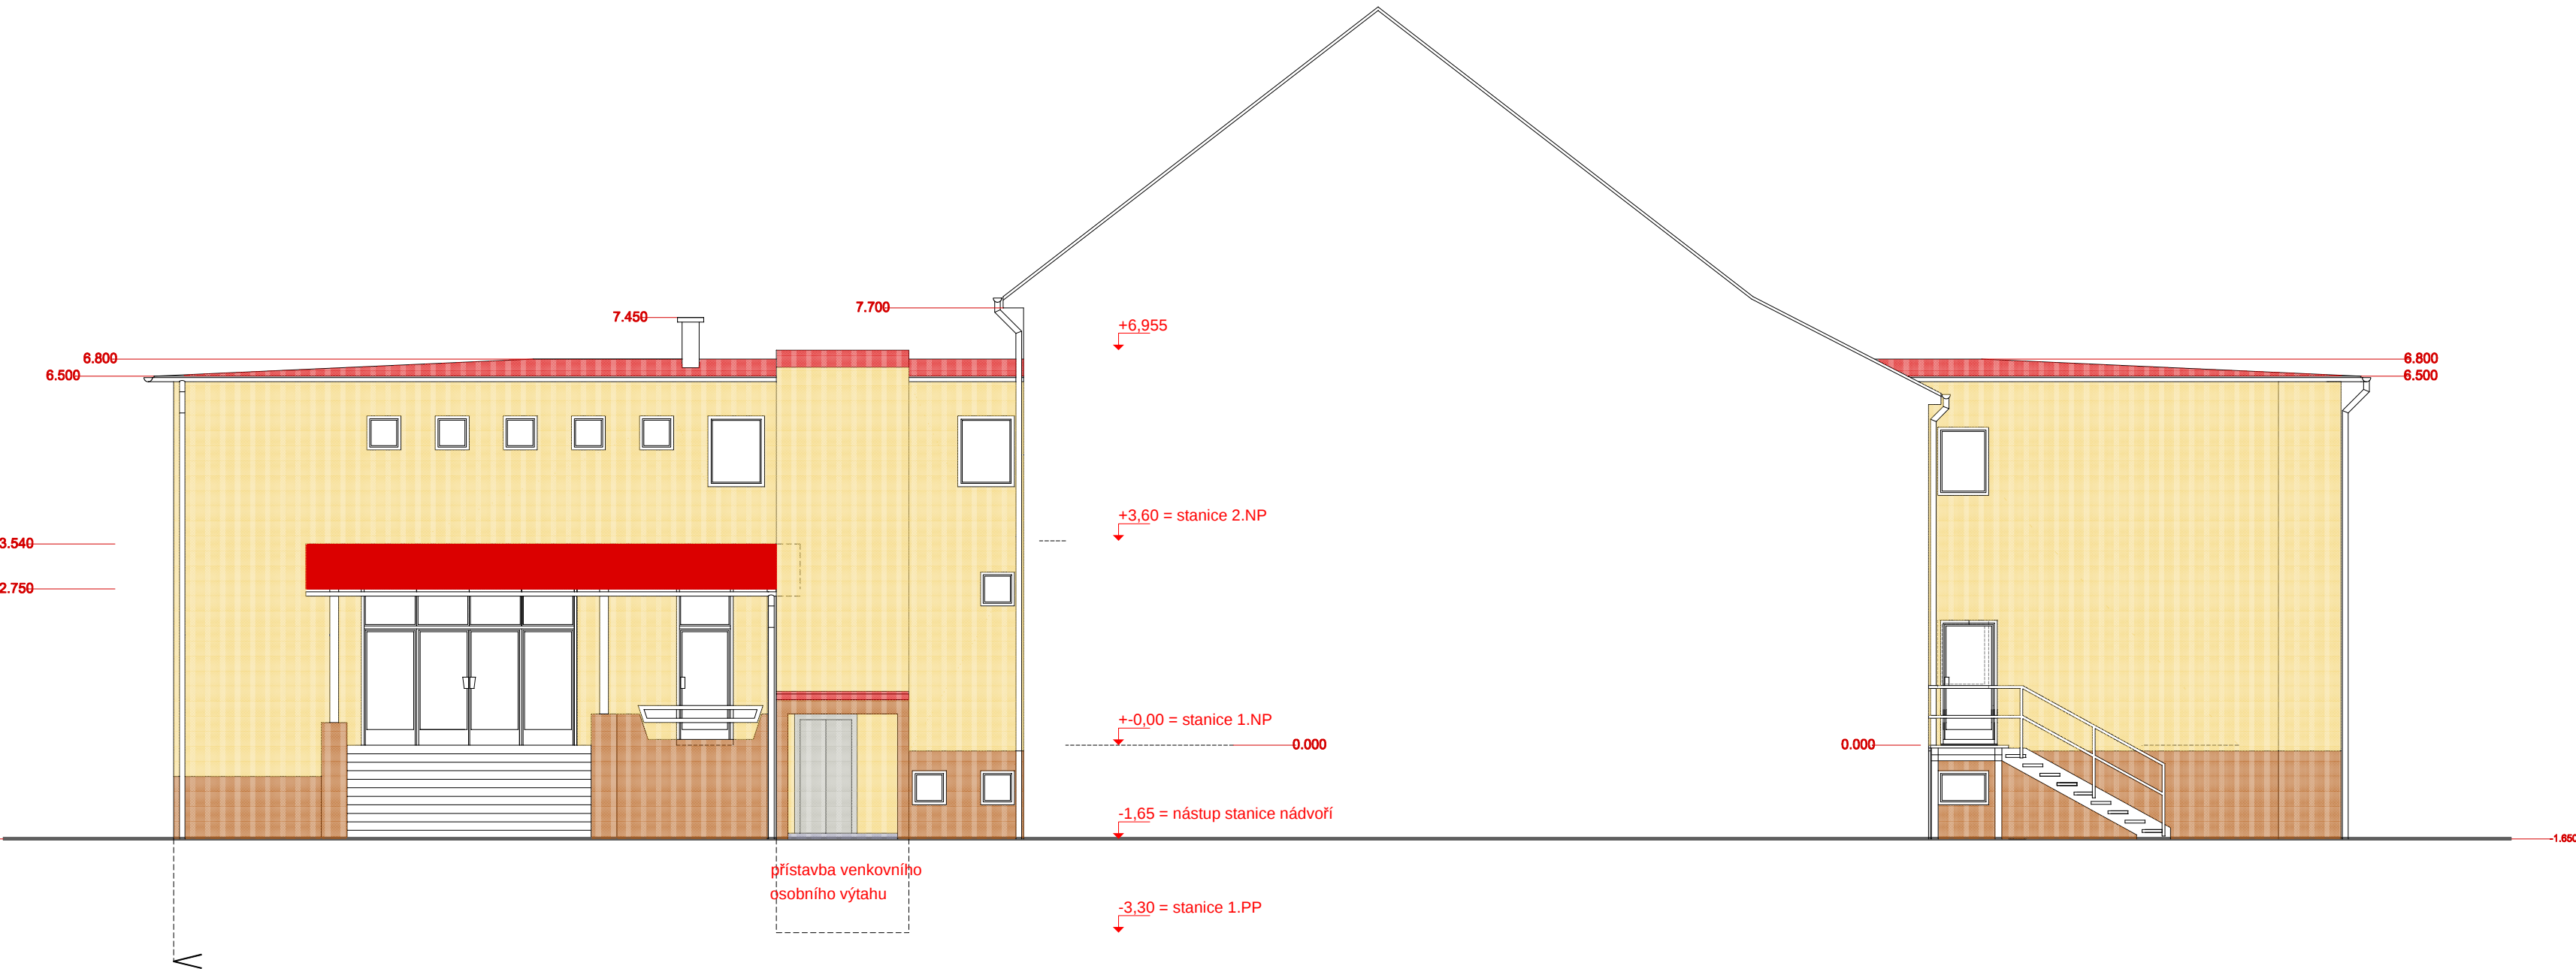

LEGENDA POVRCHŮ

- DEKORATIVNÍ UMĚLOPRYSKYŘIČNÁ OMÍTKA STŘEDNĚZRNNÁ ODSŤÍN SVĚTLÉ SEDE
- DEKORATIVNÍ UMĚLOPRYSKYŘIČNÁ OMÍTKA STŘEDNĚZRNNÁ ODSŤÍN TMAVÉ HNĚDÉ
- TENKOVRSŤVÁ PROBARVENÁ OMÍTKA NA ZATEPLENÍ ODSŤÍN SVĚTLÉ OKROVÉ - ŽLTÉ
- TENKOVRSŤVÁ PROBARVENÁ OMÍTKA NA ZATEPLENÍ ODSŤÍN TMAVÉ HNĚDÉ
- LEHKÁ STŘEŠNÍ PLECHOVÁ KRYTINA - TYP BOBROVKA ODSŤÍN CIHLOVÉ ČERVENÁ
- FÓLIOVÁ STŘEŠNÍ POVLAKOVÁ KRYTINA ODSŤÍN CIHLOVÉ ČERVENÁ

VÍCEÚČELOVÝ OBJEKT č.p. 55 - Zlatá Koruna  
STAVEBNÍ ÚPRAVY 2. NP - VESTAVBA 2. TŘÍD MATEŘSKÉ ŠKOLKY  
POHLEDY - nový stav

|                                                  |                                 |                           |                  |                                   |
|--------------------------------------------------|---------------------------------|---------------------------|------------------|-----------------------------------|
| Stavba: VÍCEÚČELOVÝ OBJEKT č.p.55 - Zlatá Koruna | Místo: Zlatá Koruna             | Dat: 03/2024              | Zak.č.: MŠ/ZK/24 | PROJEKTOVÁNÍ                      |
| Obsah: POHLEDY NOVÝ STAV                         | Měřítko: 1:100                  | Projektant: Ing. Sláma L. | IČO: 46618066    | STAVEBNÍ DOZOR INŽENÝRSKÁ ČINNOST |
| Investor: Obec Zlatá Koruna                      | Vypracoval: Ing. Sláma Ladislav | Příloha č.: 10            | DSP              | Stupeň PD :                       |