


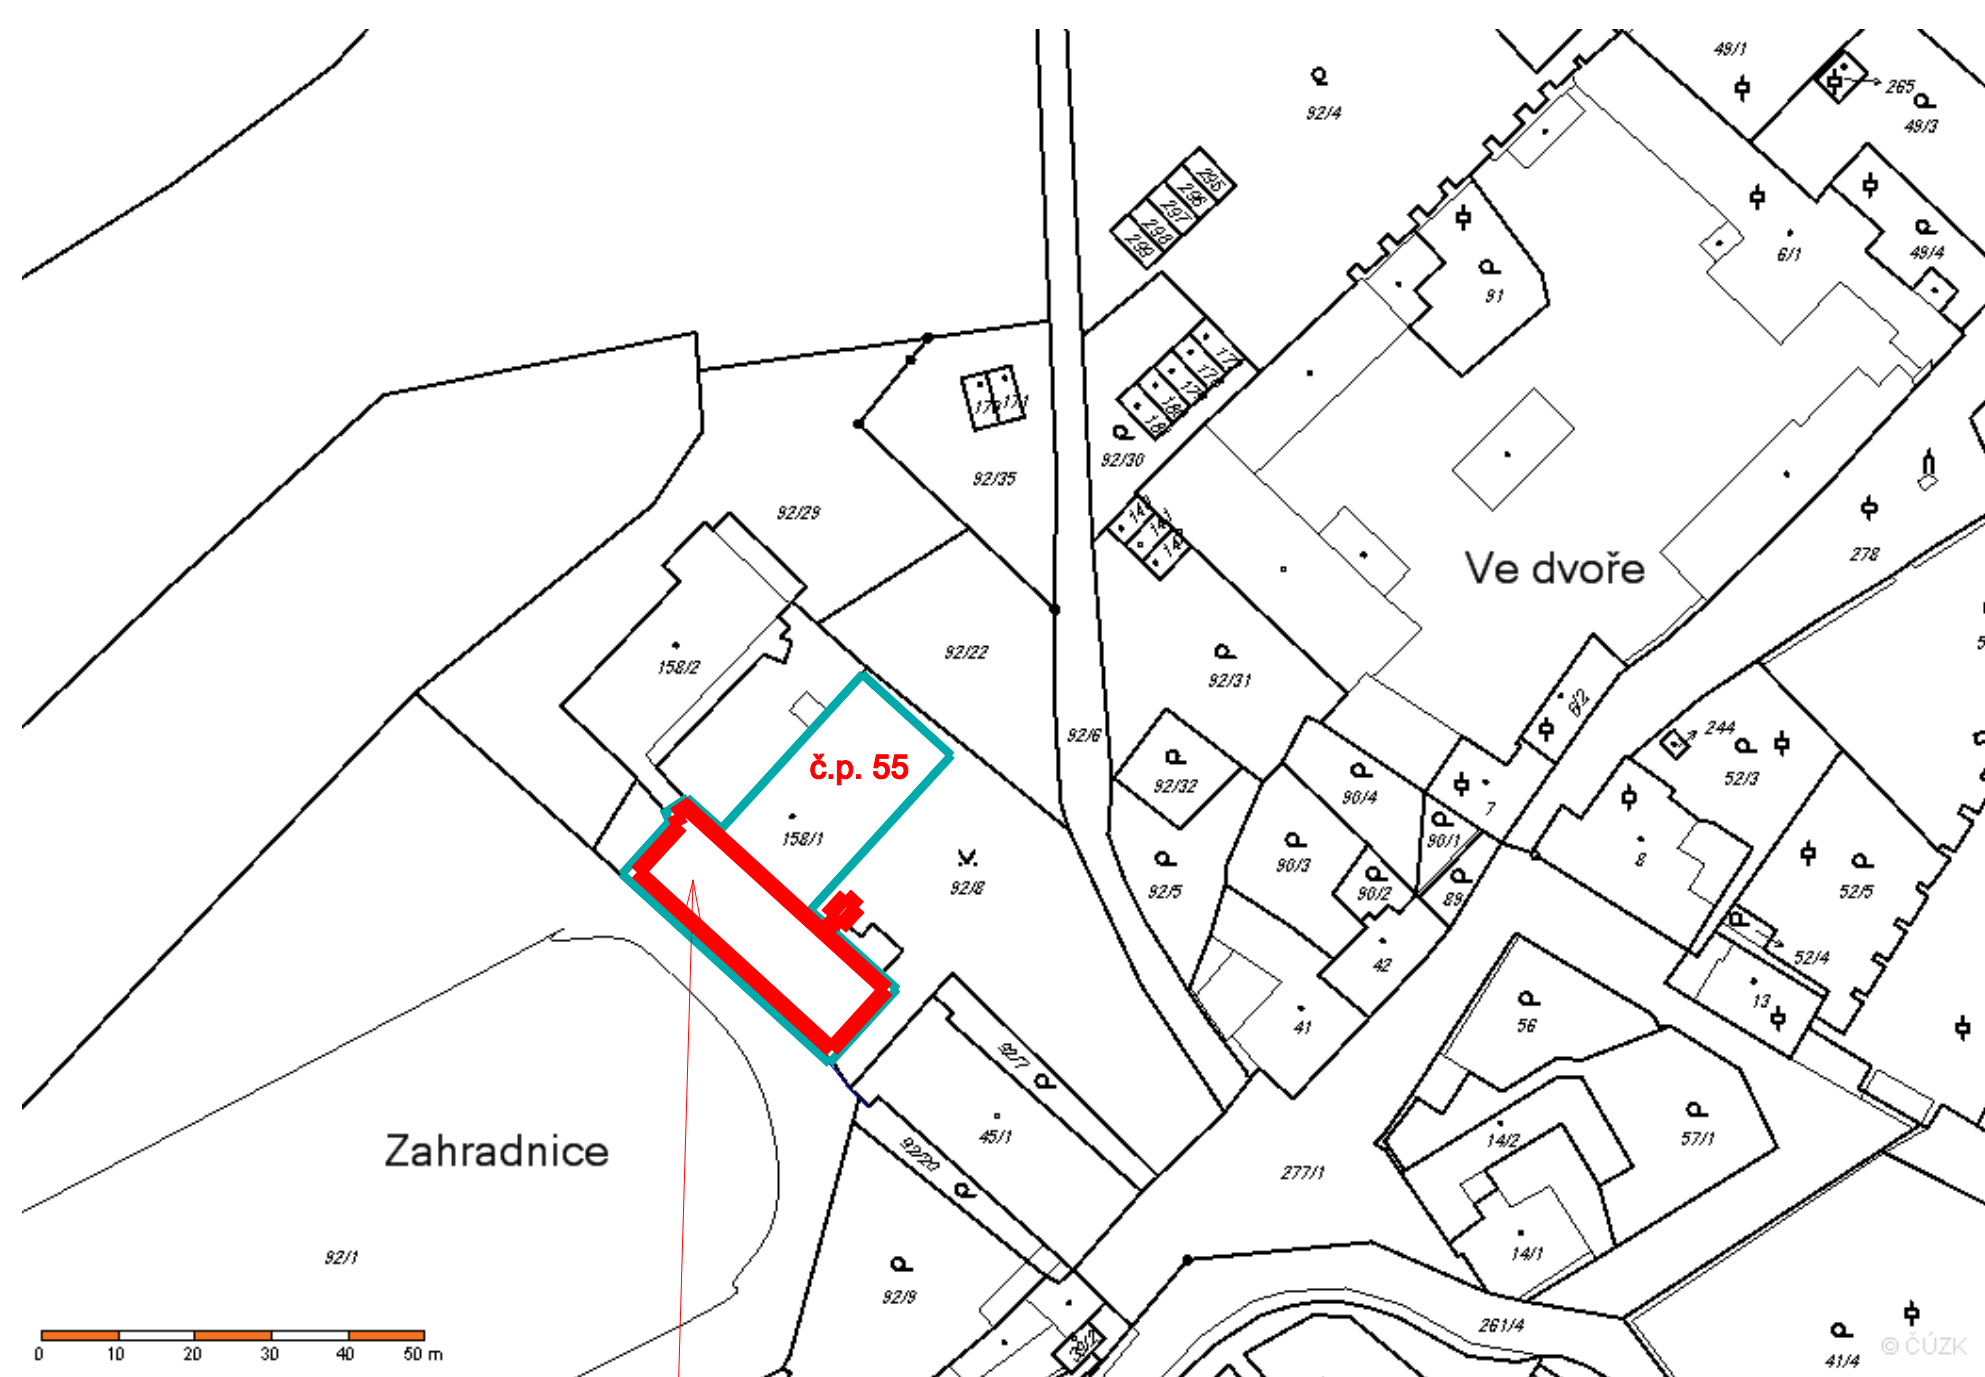


LEGENDA



OBJEKT DOMU KULTURY A TĚLOVÝCHOVY č.p. 55 ZLATÁ KORUNA



ČÁST OBJEKTU - PROSTORY ČÁSTI 2. NP URČENÉ KE STAVEBNÍM ÚPRAVÁM

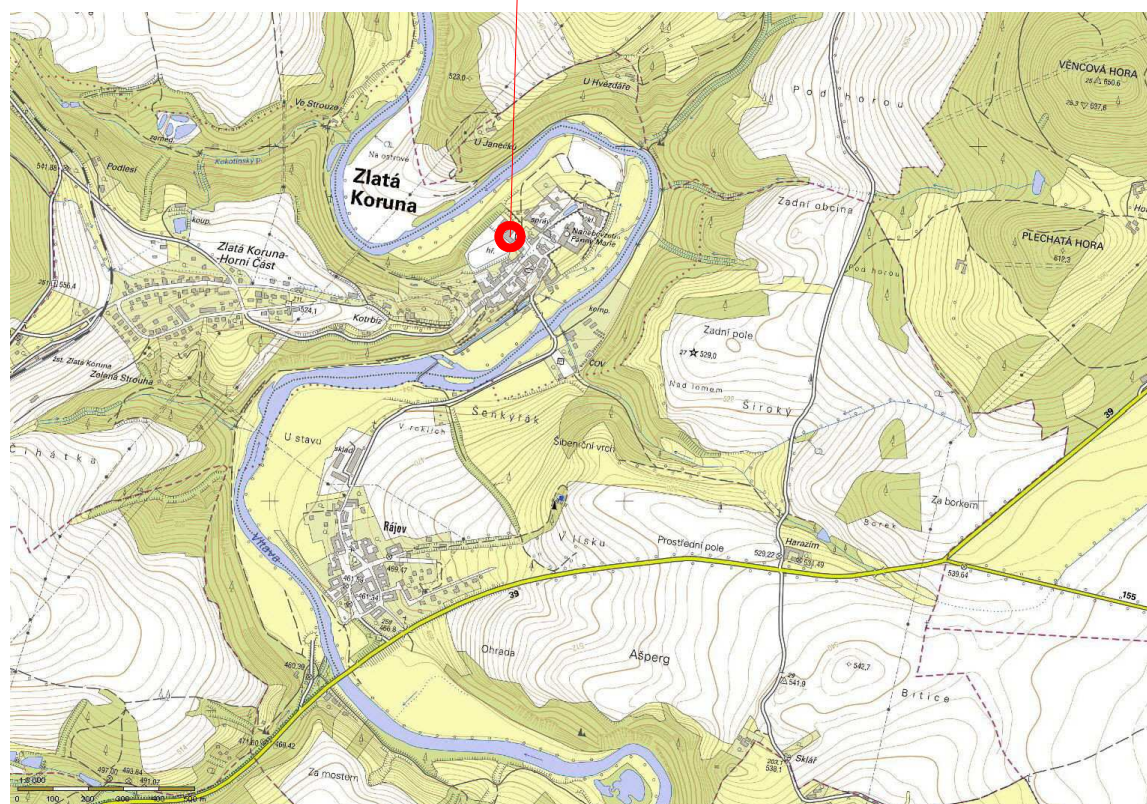

VÍCEÚČELOVÝ OBJEKT č.p. 55 - Zlatá Koruna

STAVEBNÍ ÚPRAVY 2. NP - VESTAVBA 2. TŘÍDY MATEŘSKÉ ŠKOLKY

C1, C2 - SITUAČNÍ VÝKRES M 1 : 1000

Stavba: VÍCEÚČELOVÝ OBJEKT č.p.55 - Zlatá Koruna		Místo: Zlatá Koruna		Dat: 03/2024 Zak.č.: MŠ/ZK/24	 PROJEKTOVÁNÍ STAVEBNÍ DOZOR INŽENÝRSKÁ ČINNOST Stupeň PD : DSP
Obsah: SITUAČNÍ VÝKRES	Měřítko: 1:1000	Projektant: Ing. Sláma L.		IČO: 46618066	
Investor: Obec Zlatá Koruna		Vypracoval: Ing. Sláma Ladislav		Příloha č.: 2	