




POHLED SEVEROZÁPADNÍ

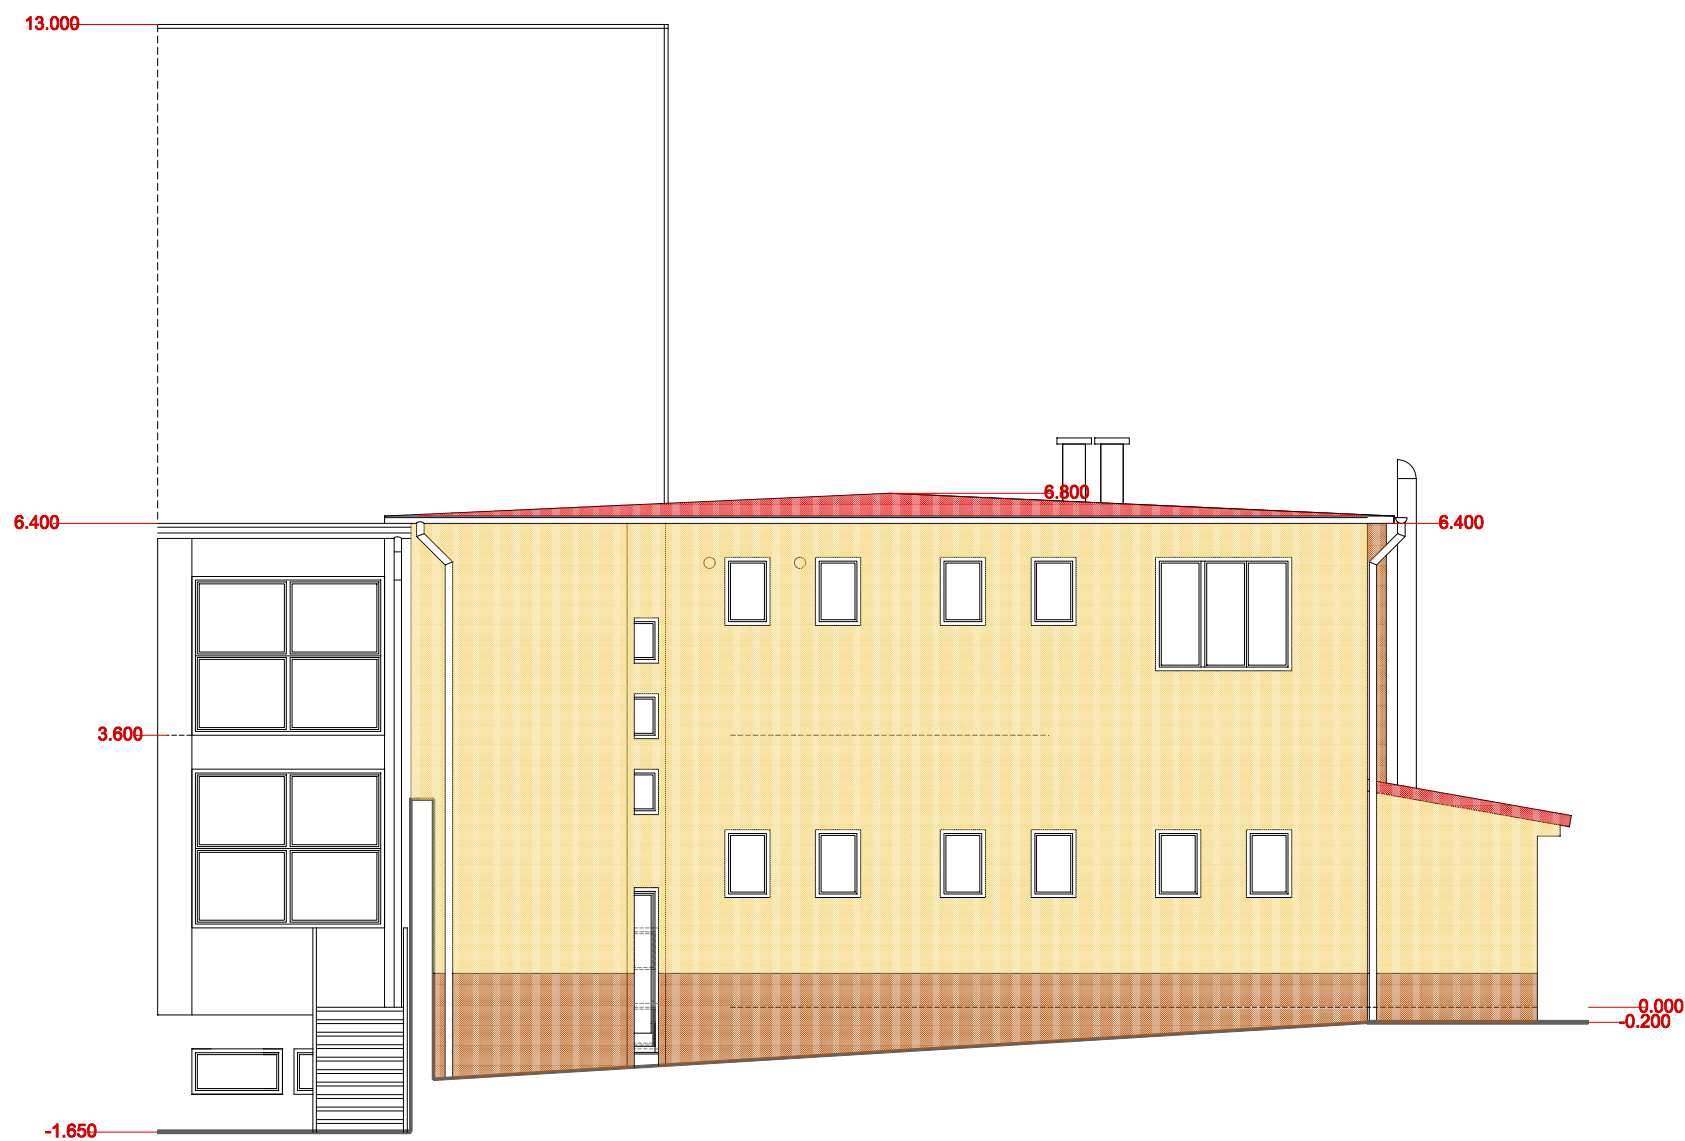


POHLED JIHOZÁPADNÍ

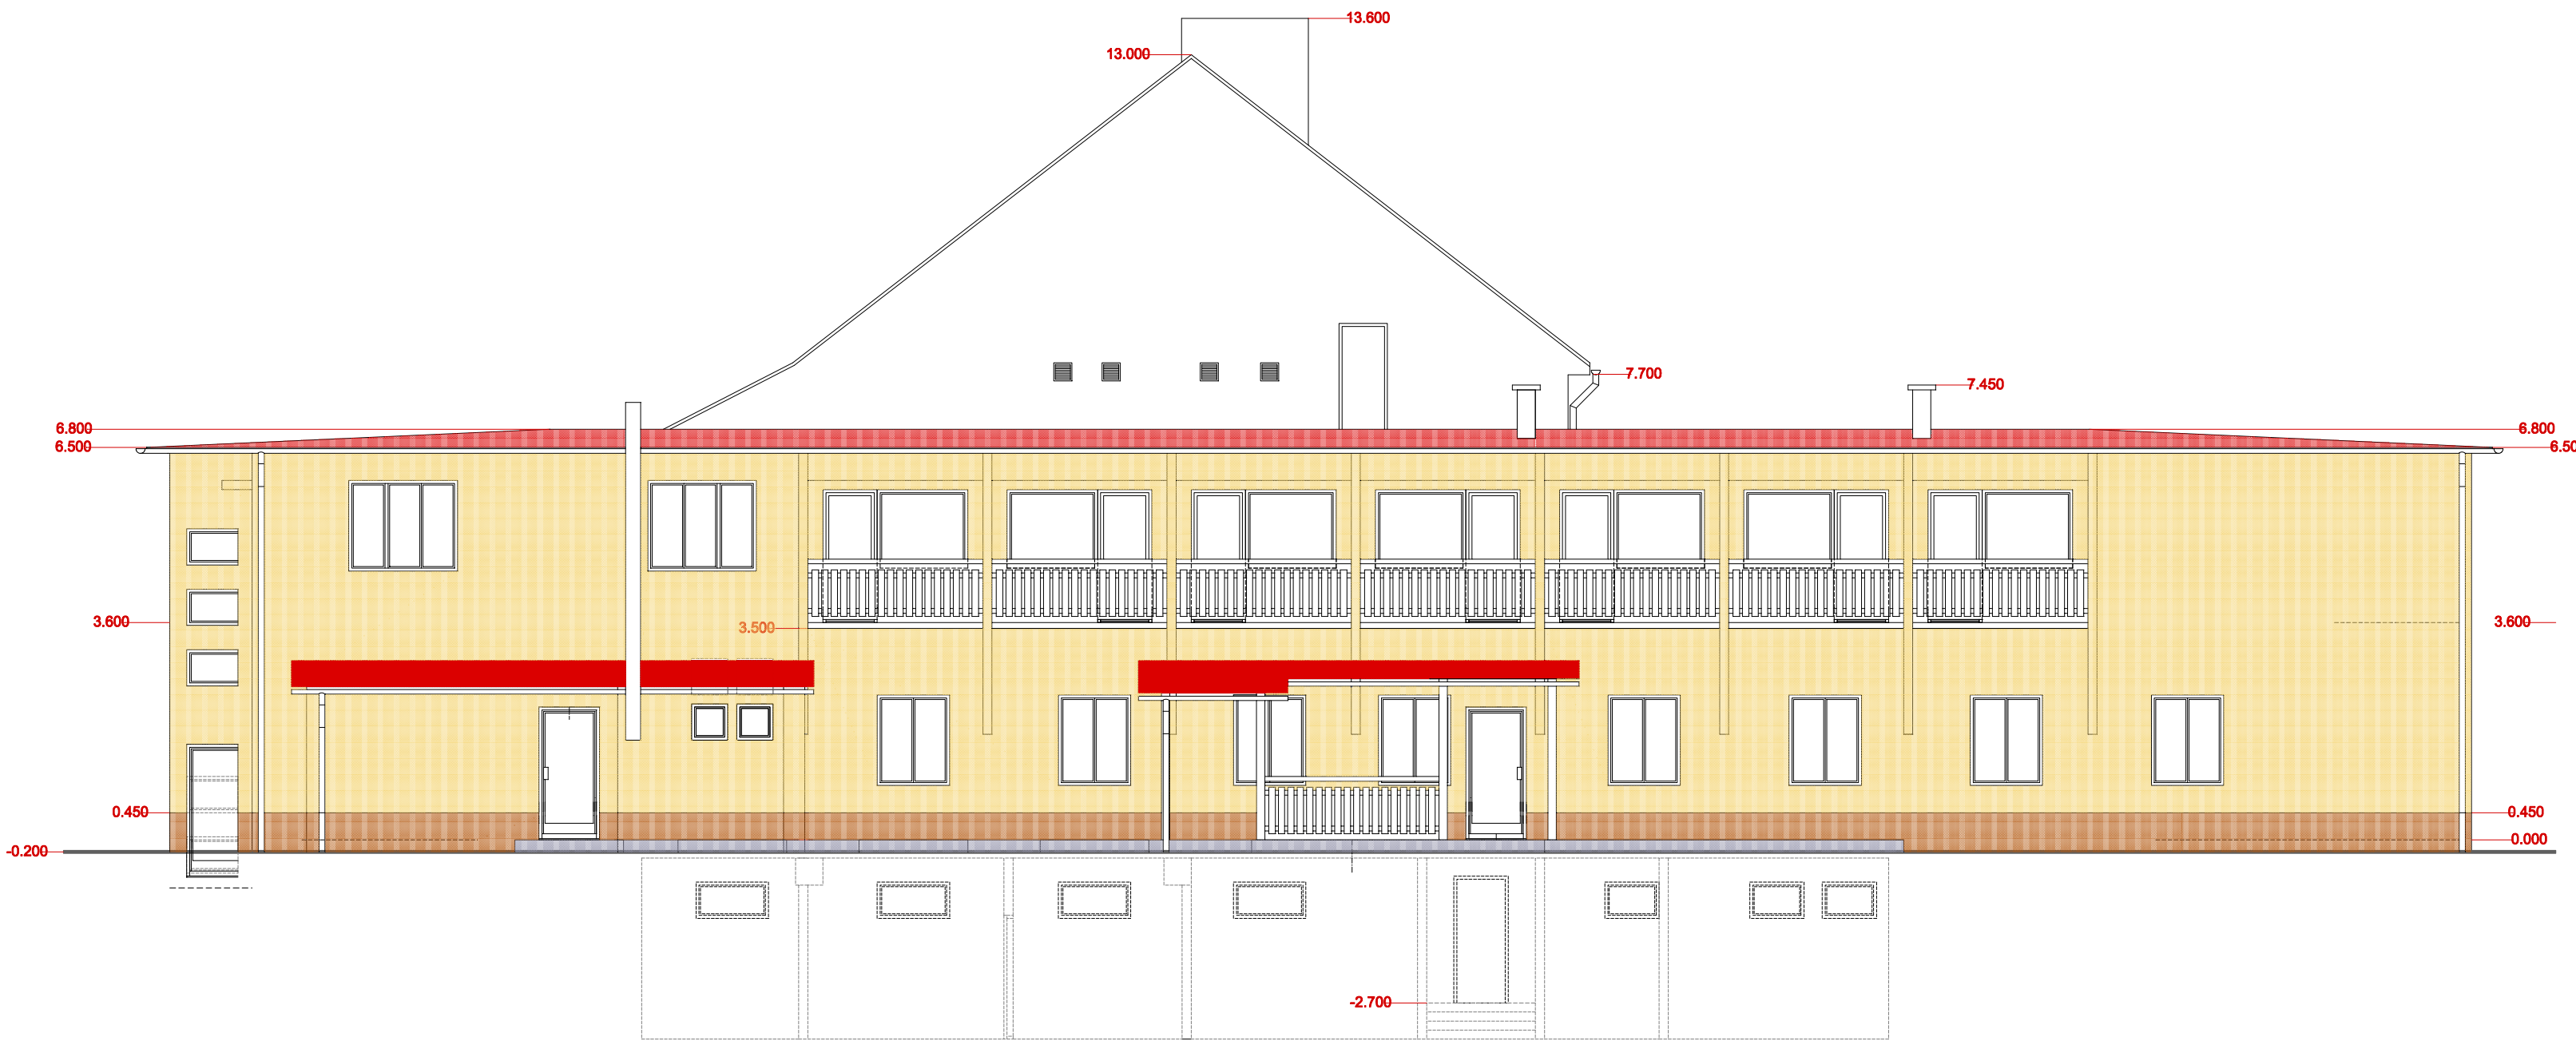

POHLED JIHOVÝCHODNÍ

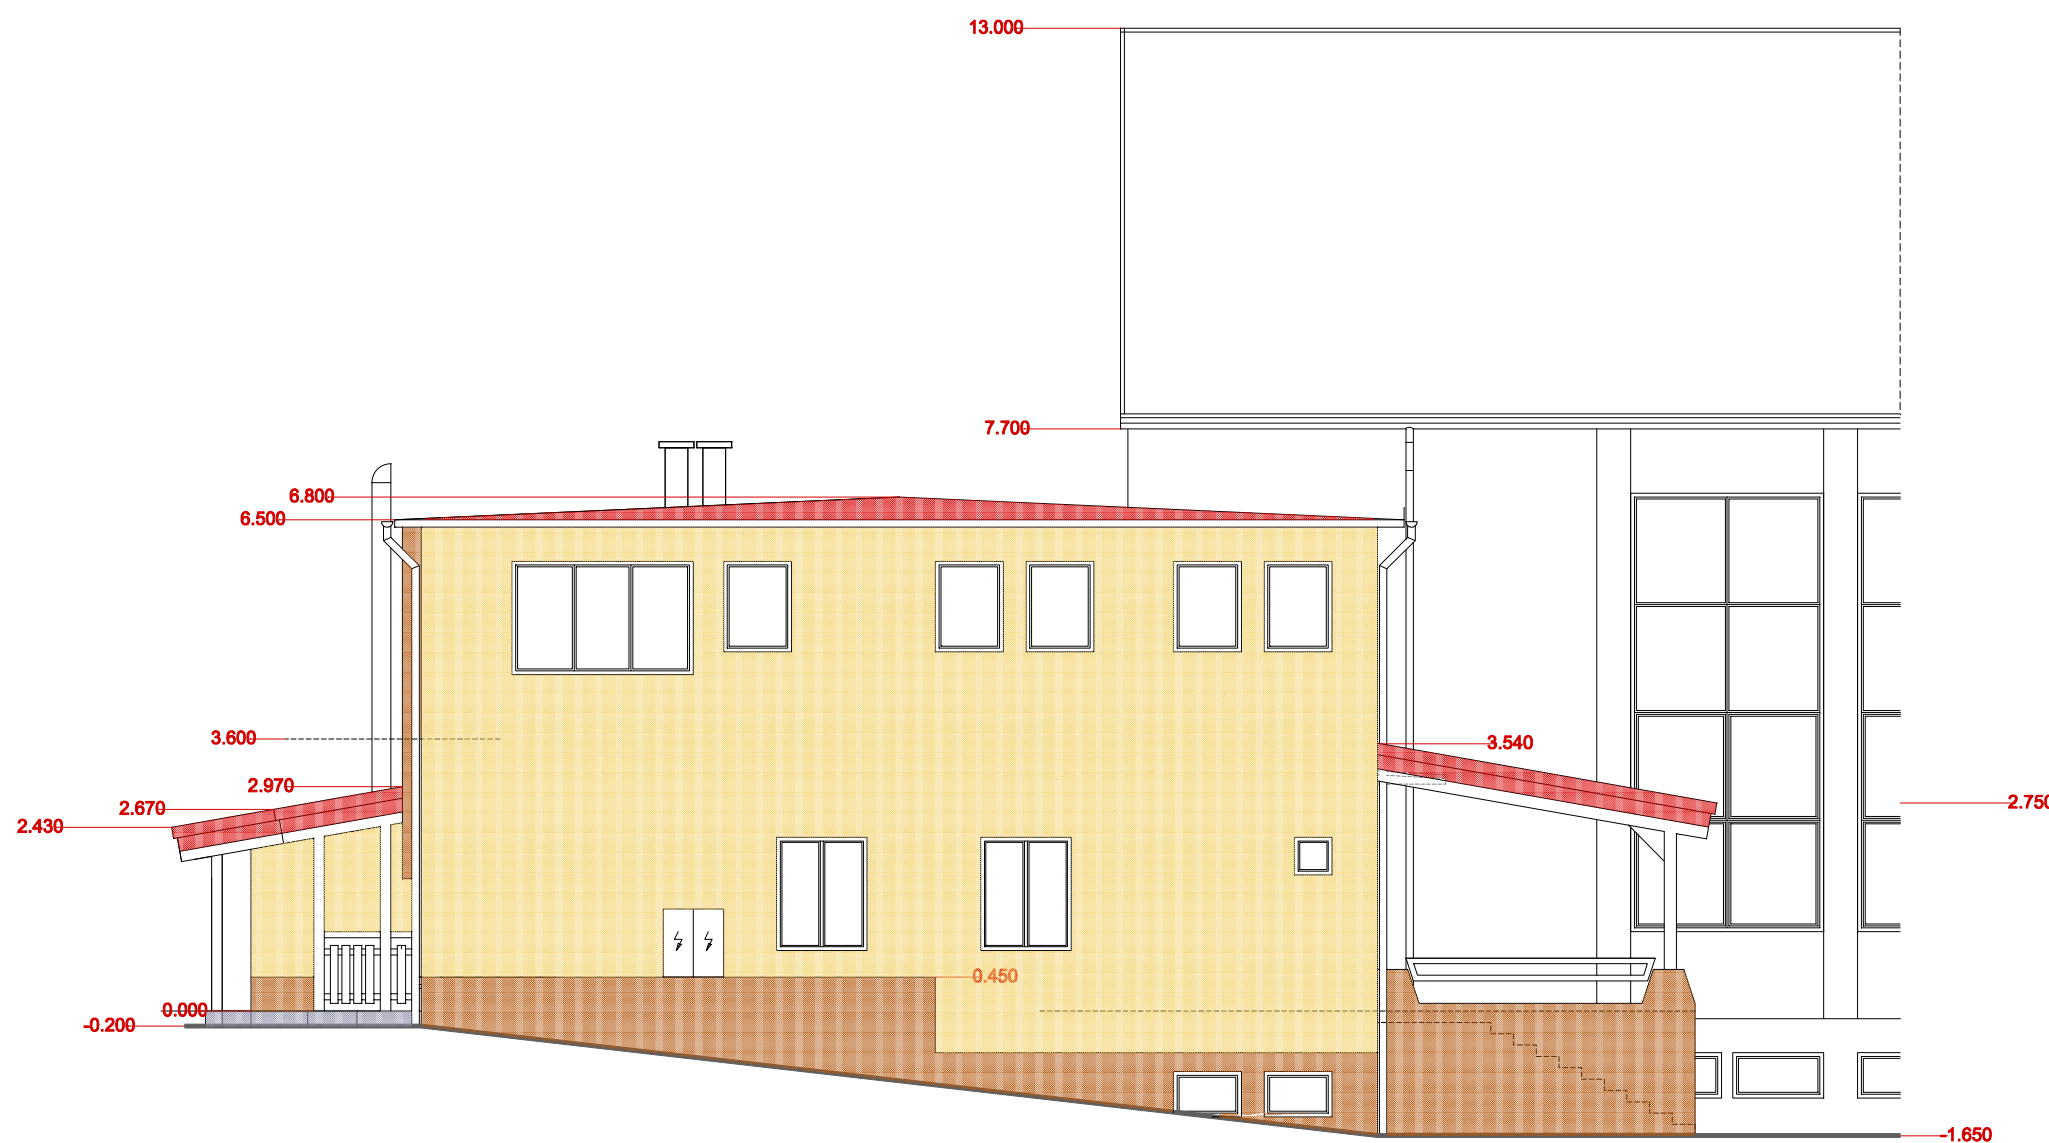

POHLED SEVEROVÝCHODNÍ

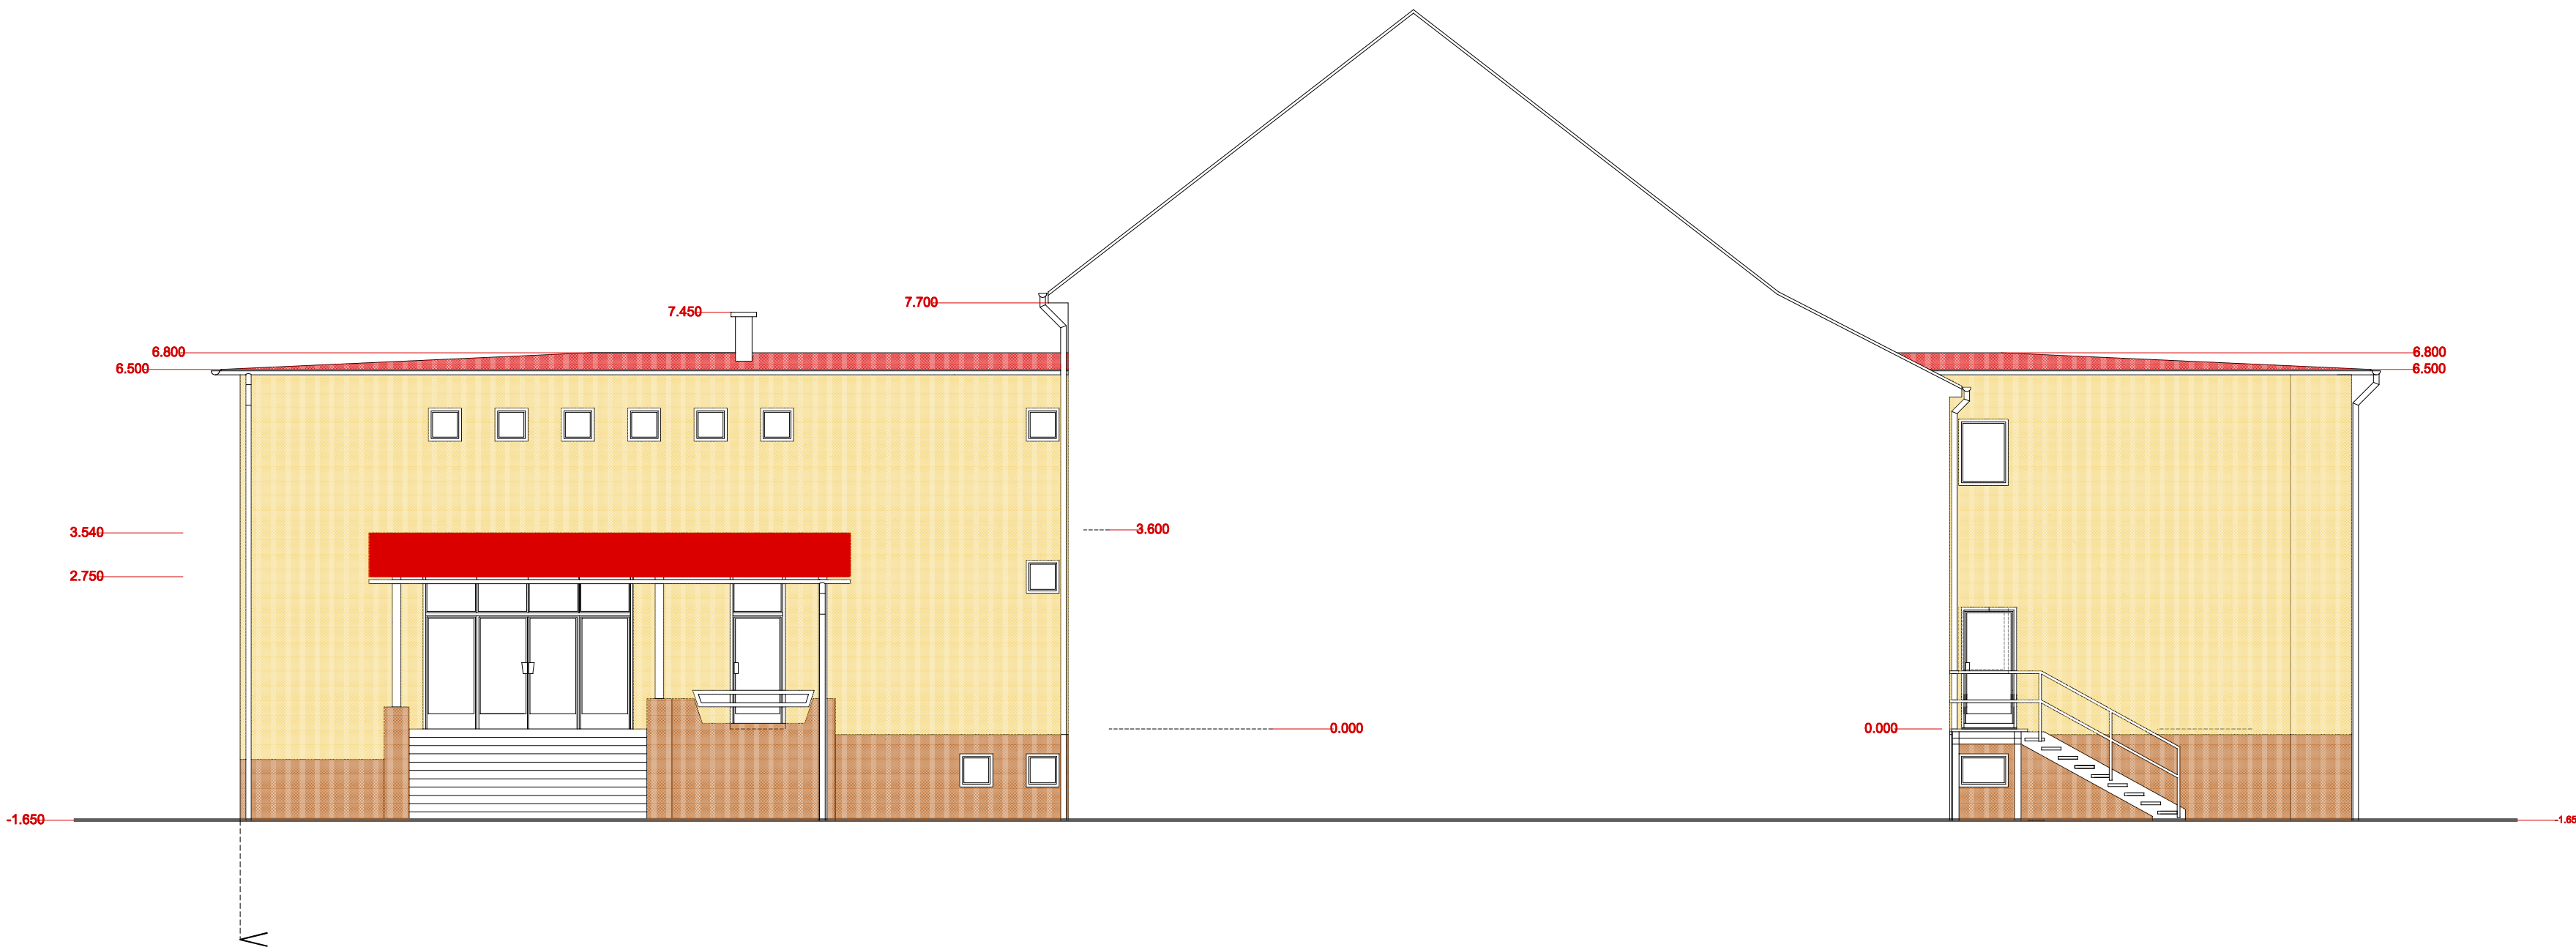

LEGENDA POVRCHŮ

- DEKORATIVNÍ UMĚLOPRYSKYŘIČNÁ OMÍTKA STŘEDNĚZRNNÁ ODSŤÍN SVĚTLÉ ŠEDĚ
- DEKORATIVNÍ UMĚLOPRYSKYŘIČNÁ OMÍTKA STŘEDNĚZRNNÁ ODSŤÍN TMAVÉ HNĚDĚ
- TENKOVRSŤVÁ PROBARVENÁ OMÍTKA NA ZATEPLENÍ ODSŤÍN SVĚTLÉ OKROVÉ - ŽLUTÉ
- TENKOVRSŤVÁ PROBARVENÁ OMÍTKA NA ZATEPLENÍ ODSŤÍN TMAVÉ HNĚDĚ
- LEHKÁ STŘEŠNÍ PLECHOVÁ KRYTINA - TYP BOBROVKA ODSŤÍN CIHLOVÉ ČERVENÁ
- FÓLIOVÁ STŘEŠNÍ POVLAKOVÁ KRYTINA ODSŤÍN CIHLOVÉ ČERVENÁ

VÍCEÚČELOVÝ OBJEKT č.p. 55 - Zlatá Koruna
STAVEBNÍ ÚPRAVY 2. NP - VESTAVBA 2. TŘÍD MATEŘSKÉ ŠKOLKY
POHLEDY - stávající stav

Stavba: VÍCEÚČELOVÝ OBJEKT č.p.55 - Zlatá Koruna	Místo: Zlatá Koruna	Dat: 03/2024	Zak.č.: MŠ/ZK/24	PROJEKTOVÁNÍ
Obsah: POHLEDY STÁVAJÍCÍ STAV	Měřítko: 1:100	Projektant: Ing. Sláma L.	IČO: 46618066	STAVEBNÍ DOZOR INŽENÝRSKÁ ČINNOST
Investor: Obec Zlatá Koruna	Vypracoval: Ing. Sláma Ladislav	Příloha č.: 9	DSP	