




DETAIL "A" - M 1:1000

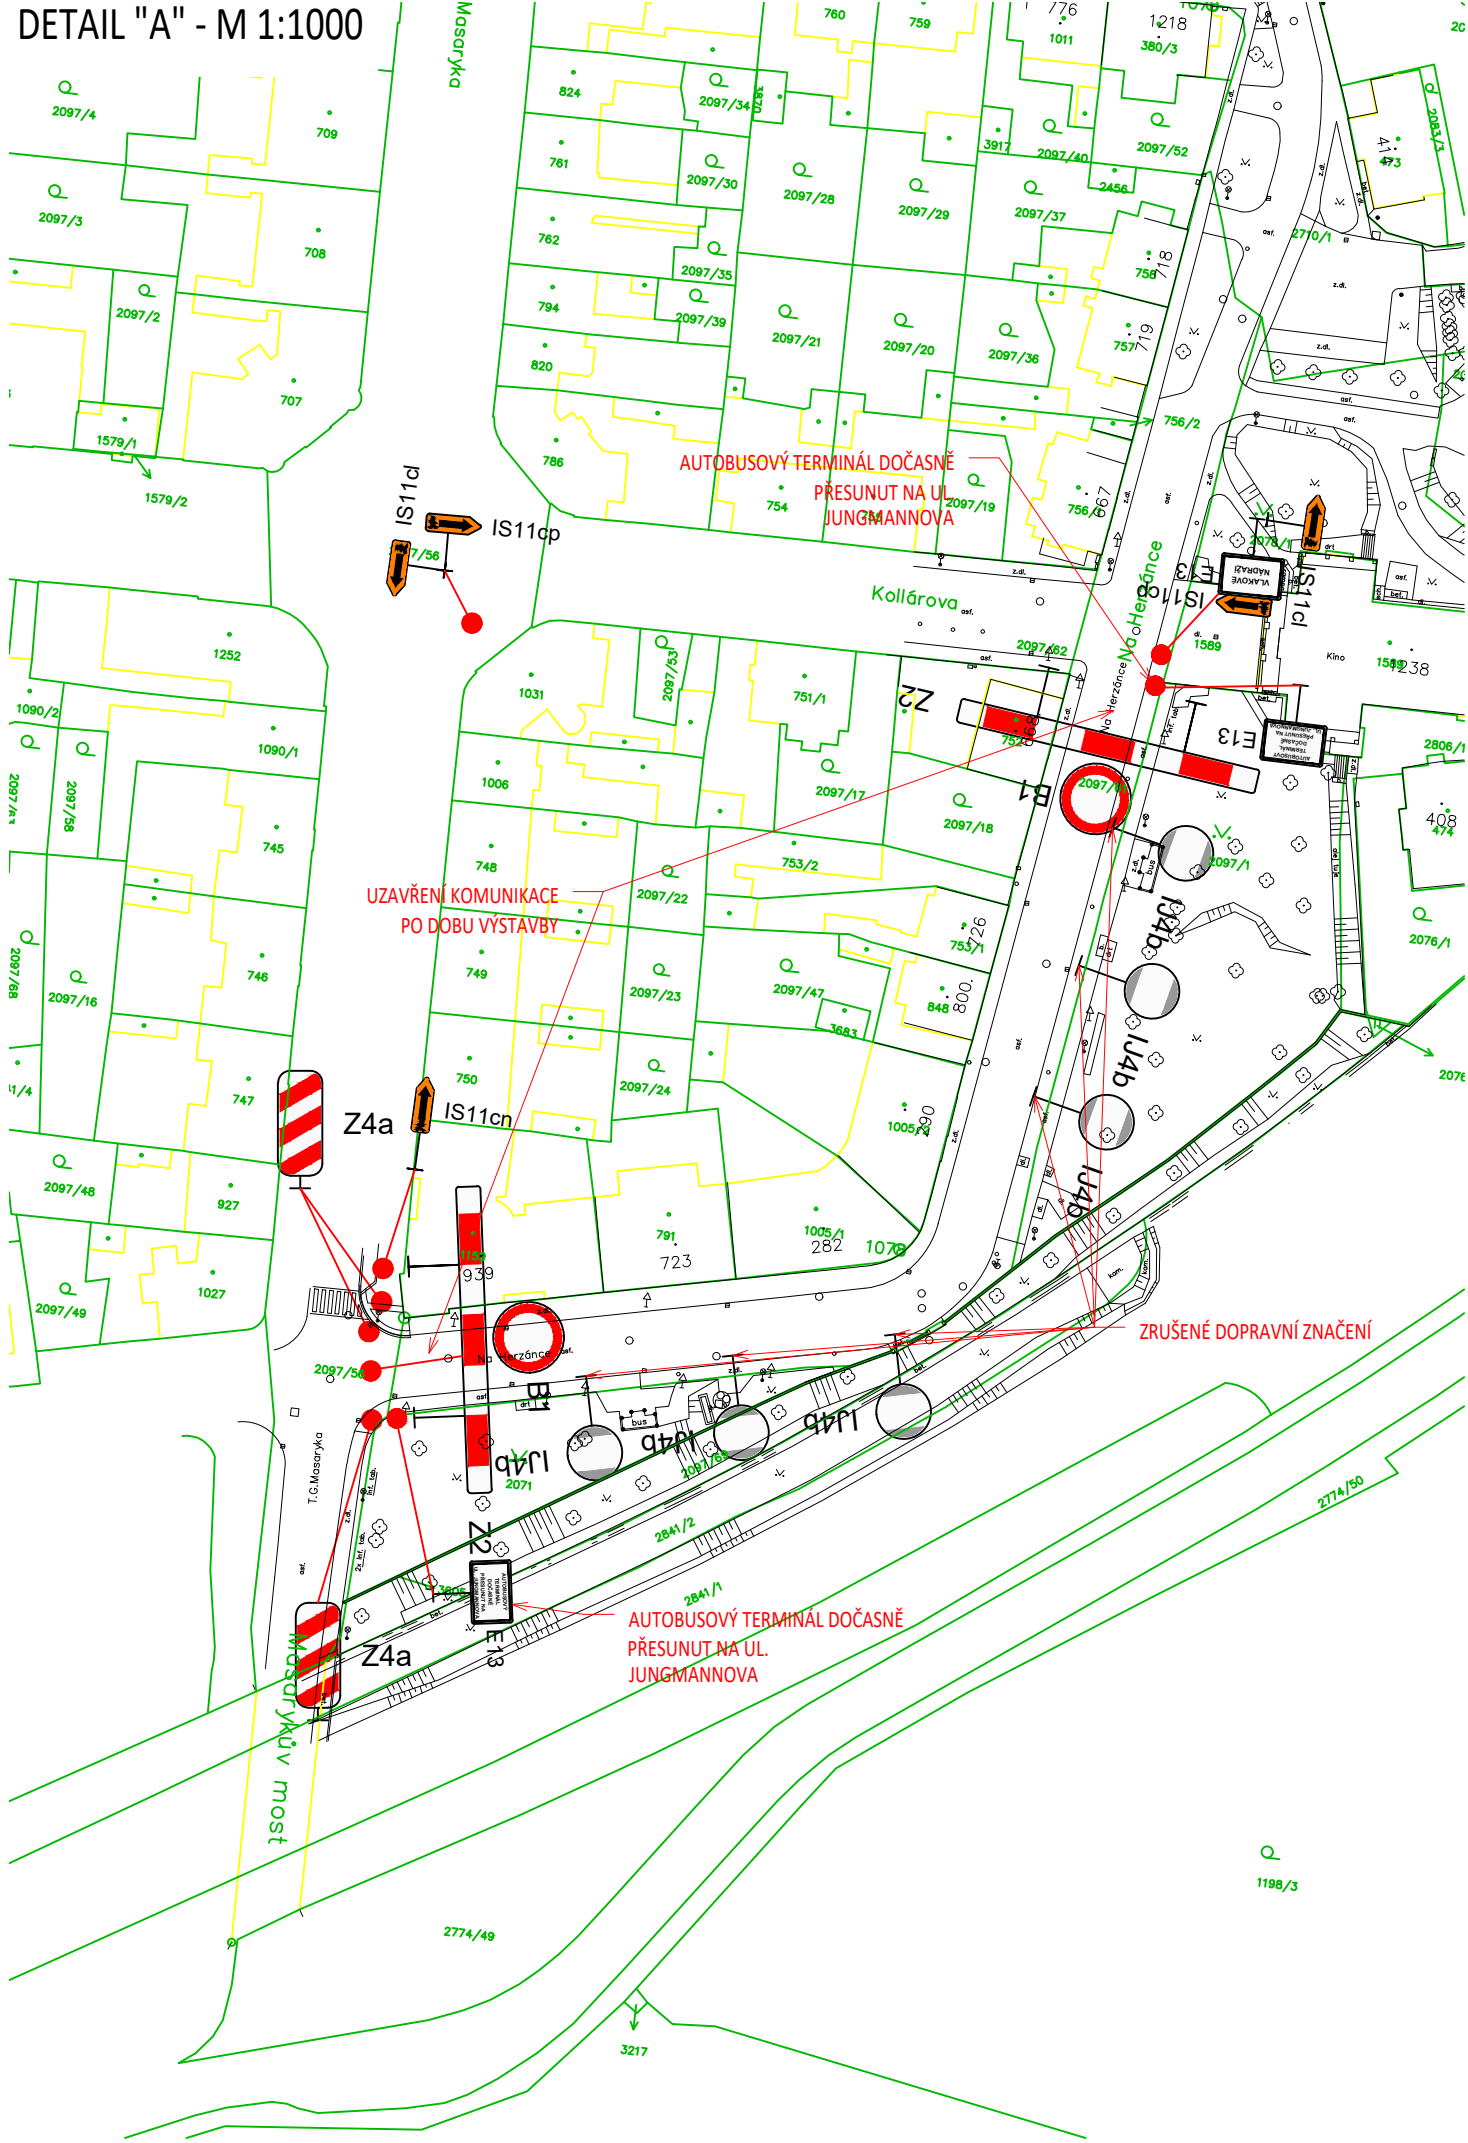




DETAIL "B" - VLEČNÉ KŘIVKY

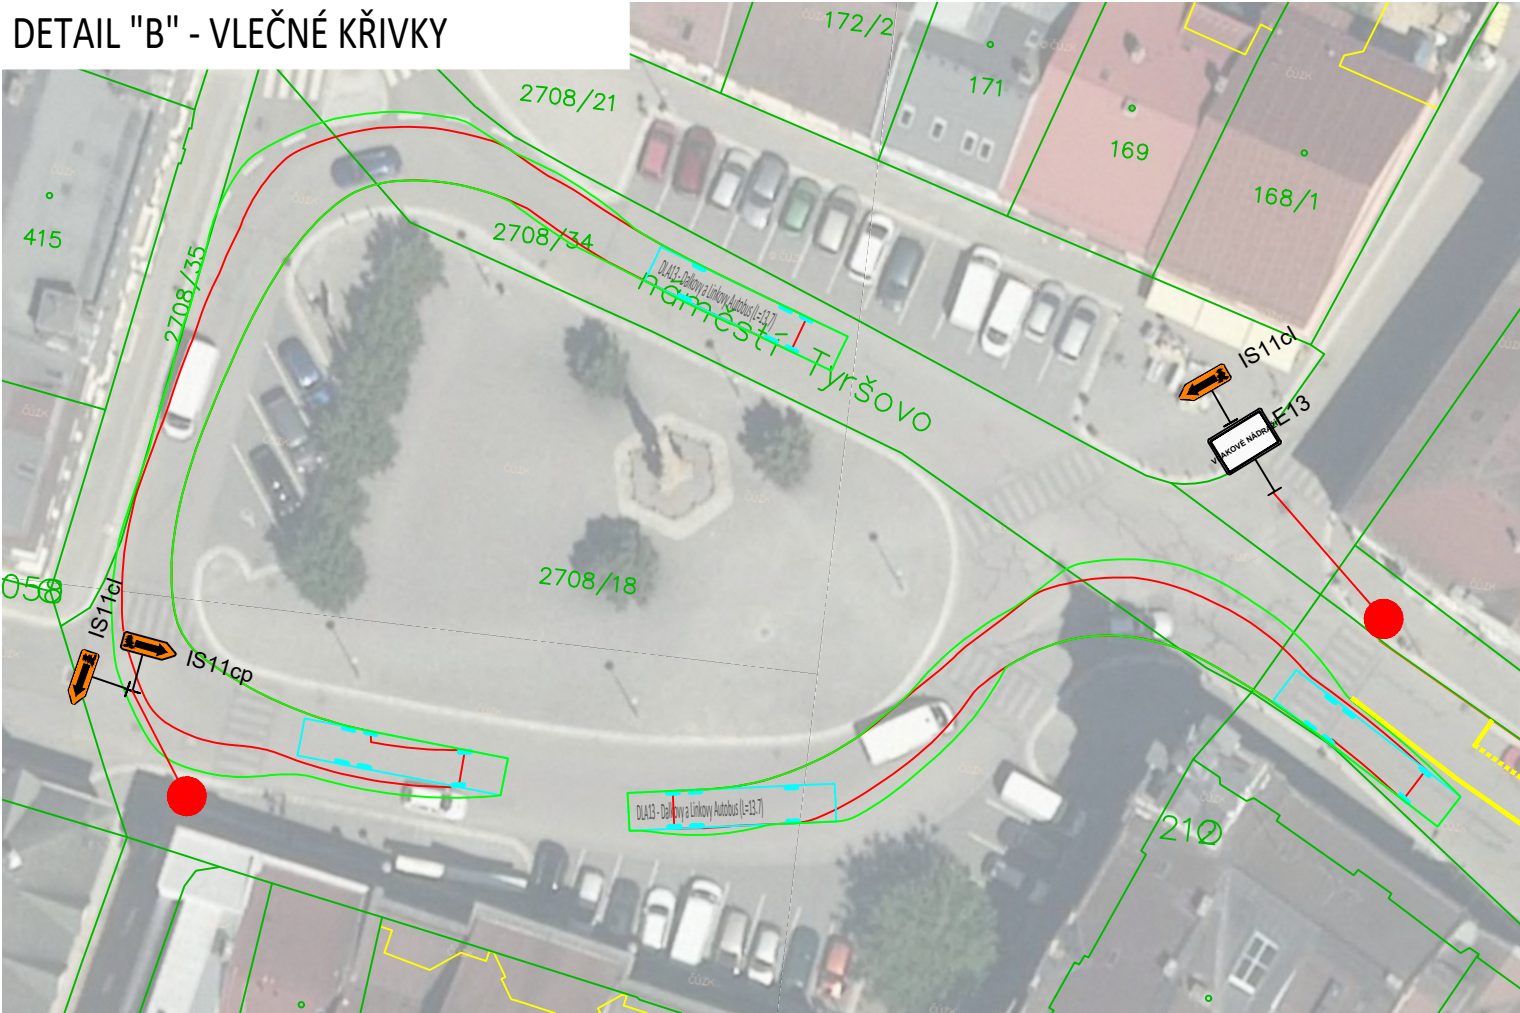

DETAIL "C"

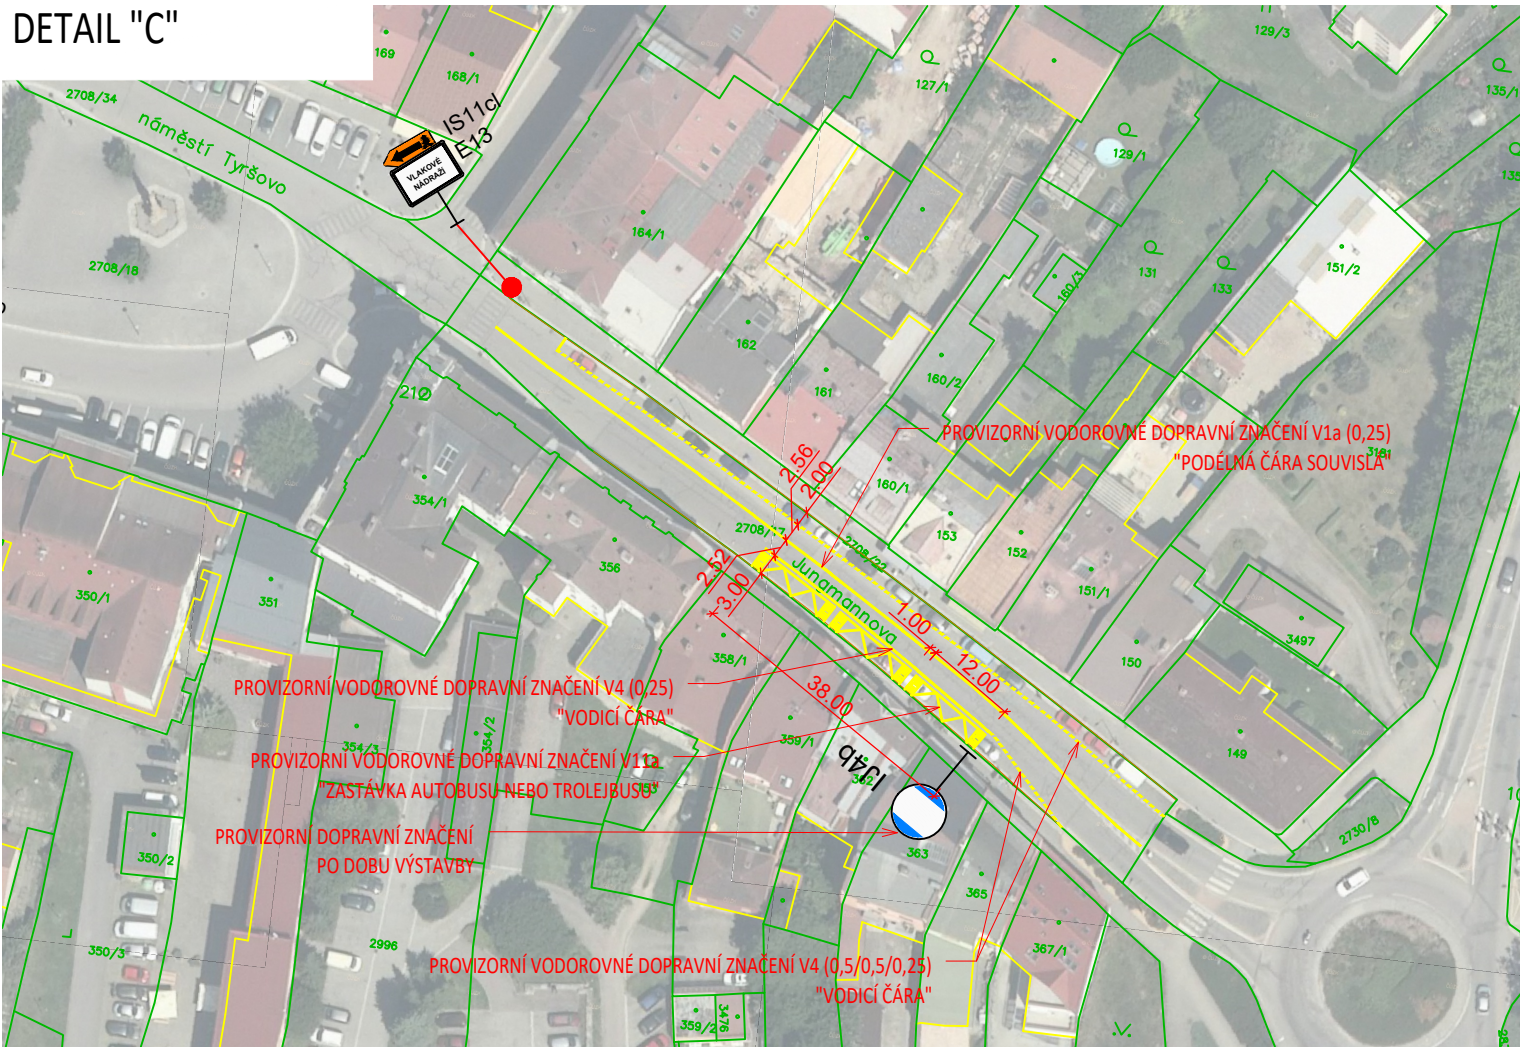

SITUACE ŠIRŠÍCH VZTAHŮ - M 1:10 000

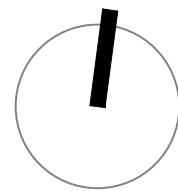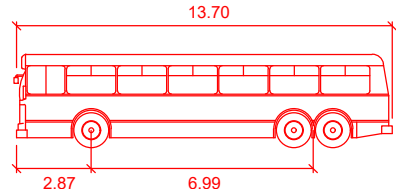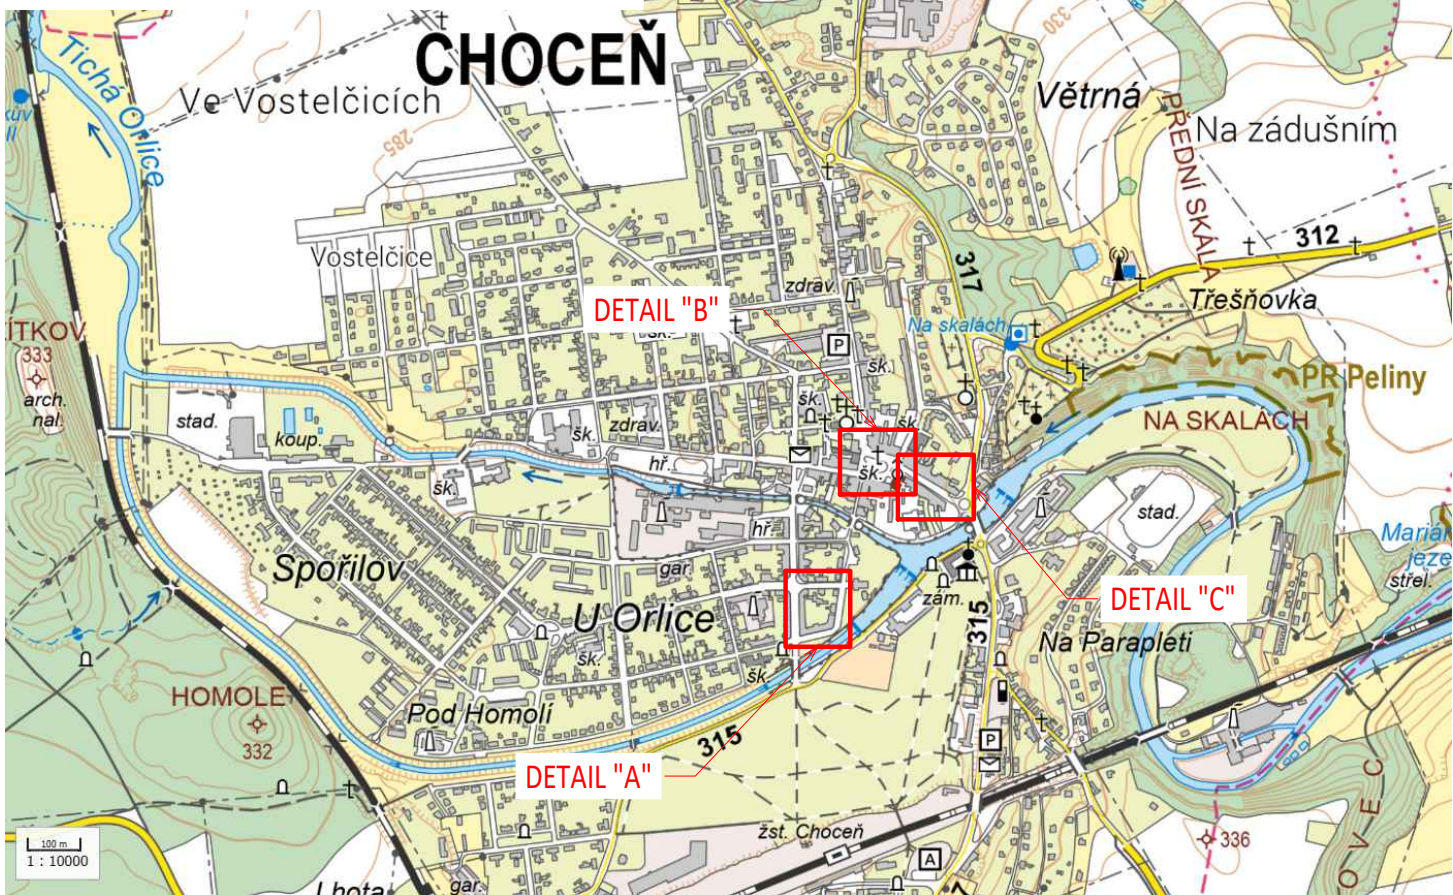

laboro
atelier

OBJEDNATEL	Město Chocень, Jungmannova 301, 565 01 Chocень	STUPEŇ DOKUMENTACE	
ZODPOVĚDNÝ PROJEKTANT	ING. PETR VALIHRACH	PDPS	
VYPRACOVAL	ING. JAN ROPEK	ZAK. ČÍSLO	
NÁZEV STAVBY Revitalizace autobusového nádraží Chocень - Herzánka		DATUM	KVĚTEN 2025
		FORMÁT	3 x A4
		MĚŘITKO	1:1000
NÁZEV OBJEKTU		POŘ. ČÍSLO	SOUPRAVA
NÁZEV PŘÍLOHY PROVIZORNÍ DOPRAVNÍ ZNAČENÍ		5	