


VZOROVÝ PŘÍČNÝ ŘEZ
km 0,0120 00

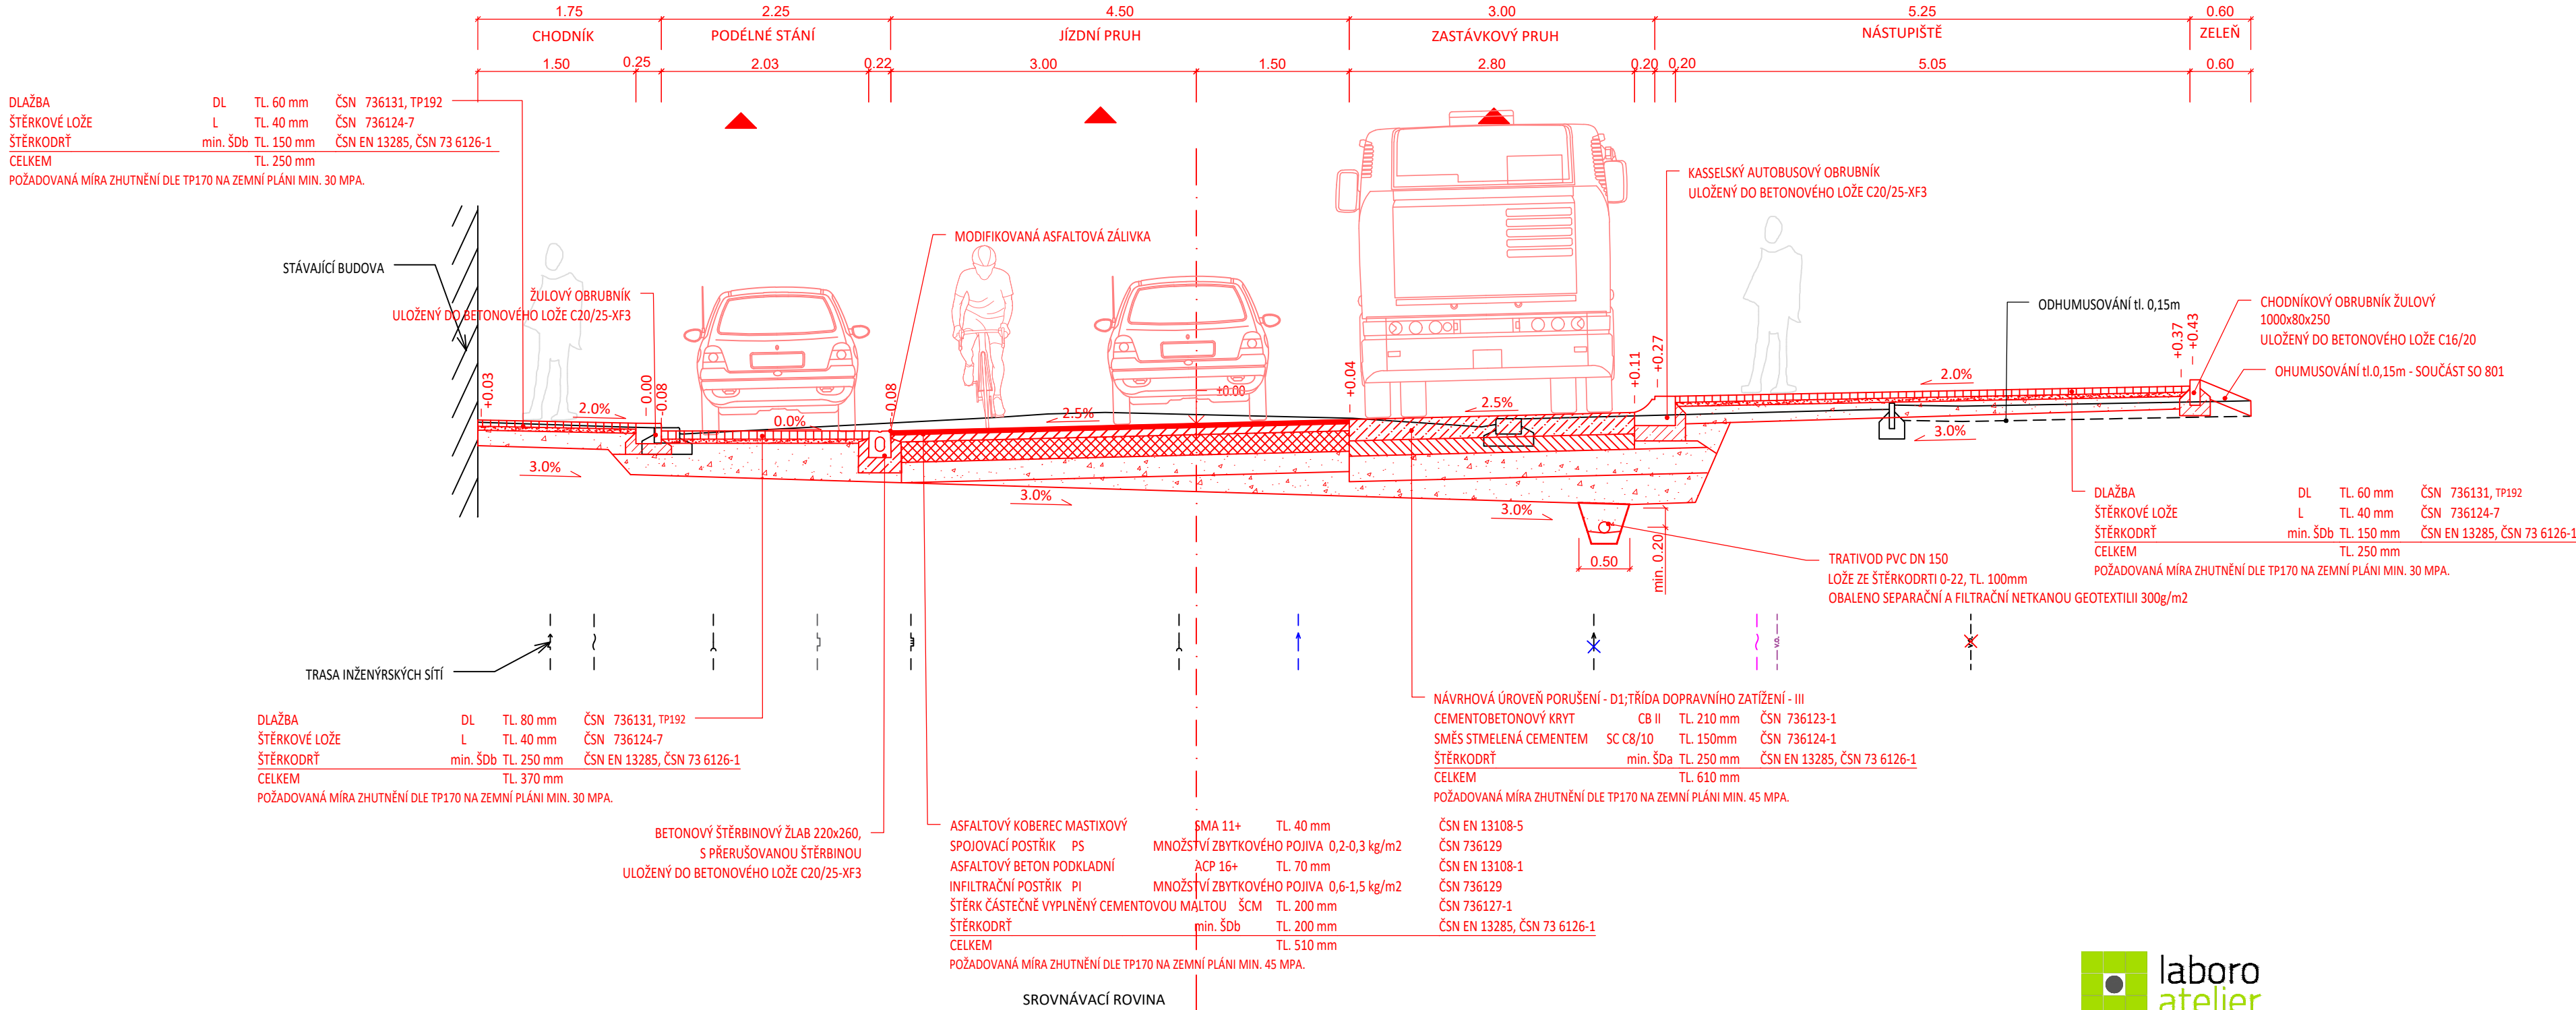

D/SO101

OBJEDNATEL	Město Choceň, Jungmannova 301, 565 01 Choceň	STUPEŇ DOKUMENTACE PDPS	
ZODPOVĚDNÝ PROJEKTANT	ING. PETR VALIHRACH		
VYPRACOVAL	ING. JAN ROPEK		
NÁZEV STAVBY Revitalizace autobusového nádraží Choceň - Herzánka		ZAK. ČÍSLO	16051
		DATUM	KVĚTEN 2025
		FORMÁT	3 x A4
		MĚŘÍTKO	1:50
NÁZEV OBJEKTU SO 101 - AUTOBUSOVÝ TERMINÁL		POŘ. ČÍSLO 4.2	SOUPRAVA
NÁZEV PŘÍLOHY VZOROVÉ PŘÍČNÉ ŘEZY			