


VZOROVÝ PŘÍČNÝ ŘEZ

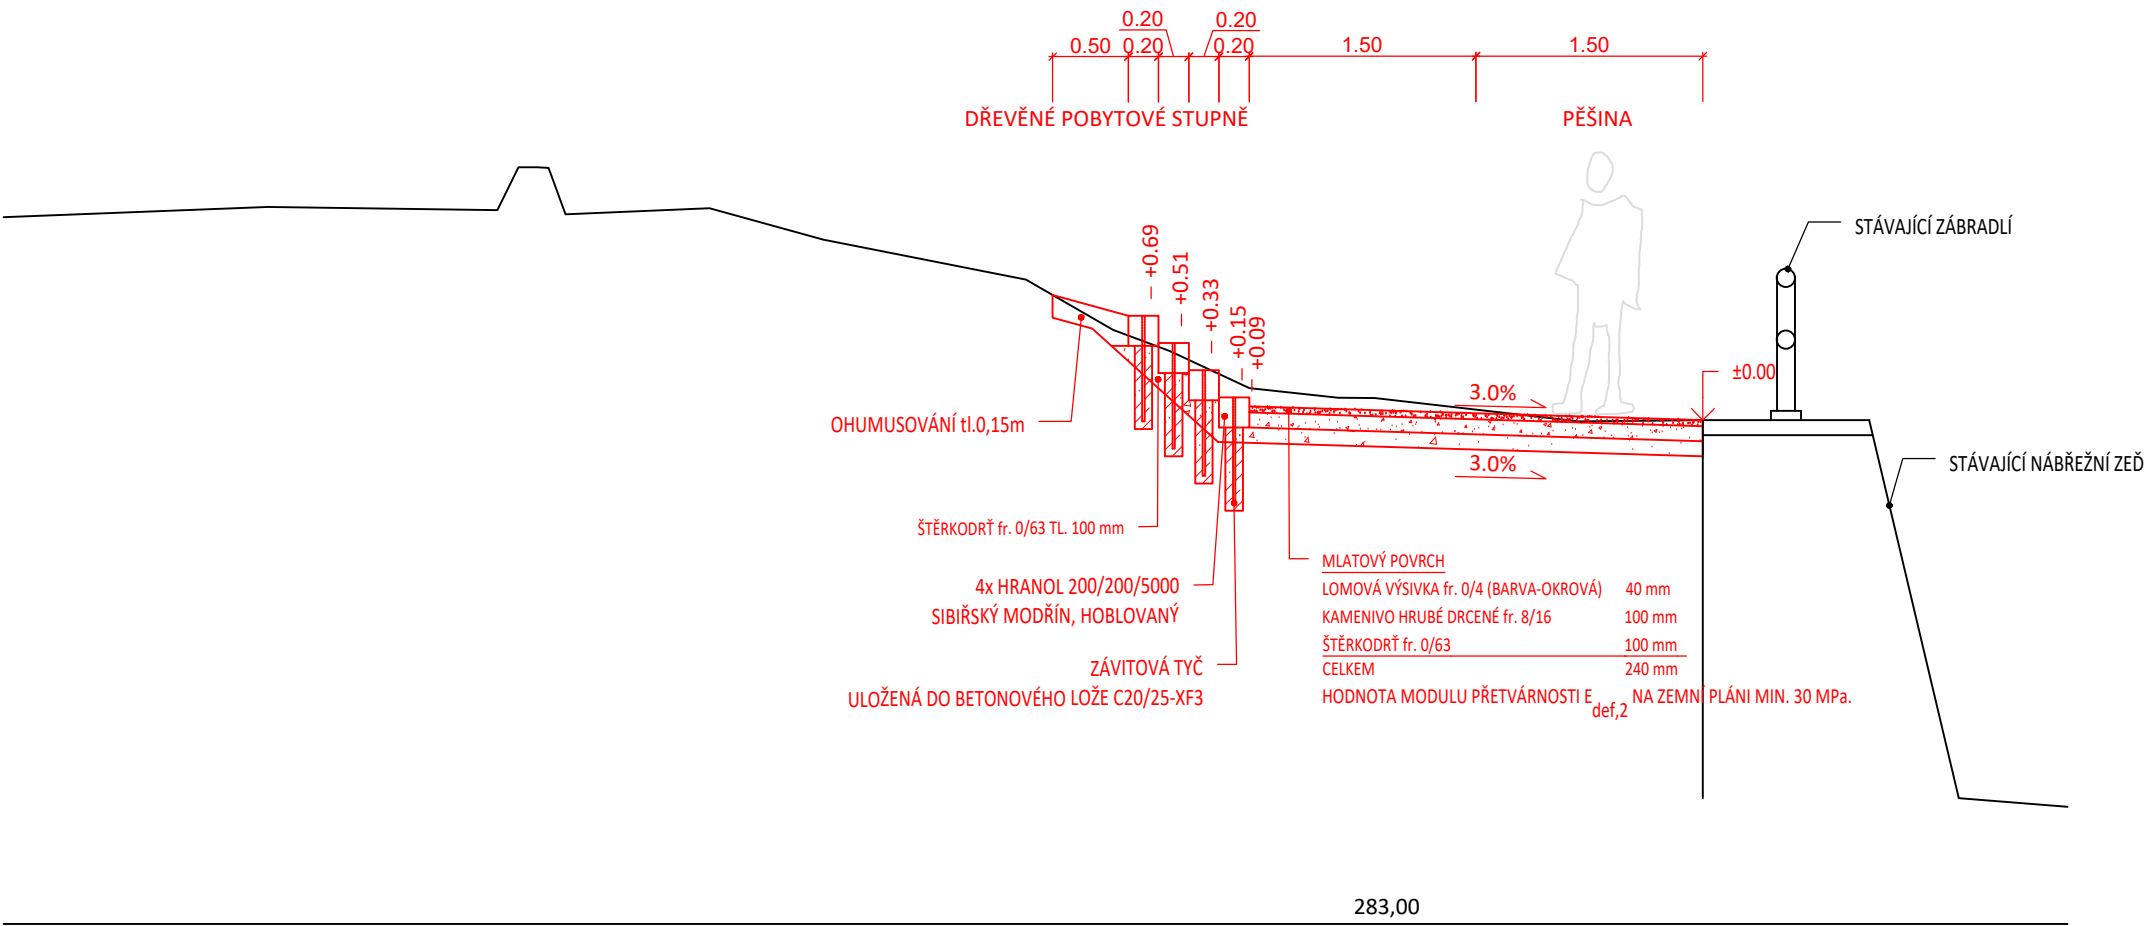

D/SO102

OBJEDNATEL	Město Choceň, Jungmannova 301, 565 01 Choceň	STUPEŇ DOKUMENTACE PDPS	
ZODPOVĚDNÝ PROJEKTANT	ING. PETR VALIHRACH		
VYPRACOVAL	ING. JAN ROPEK		
NÁZEV STAVBY Revitalizace autobusového nádraží Choceň - Herzánka		ZAK. ČÍSLO	16051
		DATUM	KVĚTEN 2025
		FORMÁT	2 x A4
		MĚŘÍTKO	1:50
NÁZEV OBJEKTU SO 102 - ÚPRAVA NÁBŘEŽÍ		POŘ. ČÍSLO	SOUPRAVA
NÁZEV PŘÍLOHY VZOROVÝ PŘÍČNÝ ŘEZ		3	