


VODOVOD  
VZOROVÉ ULOŽENÍ POTRUBÍ  
MATERIÁL: PE90

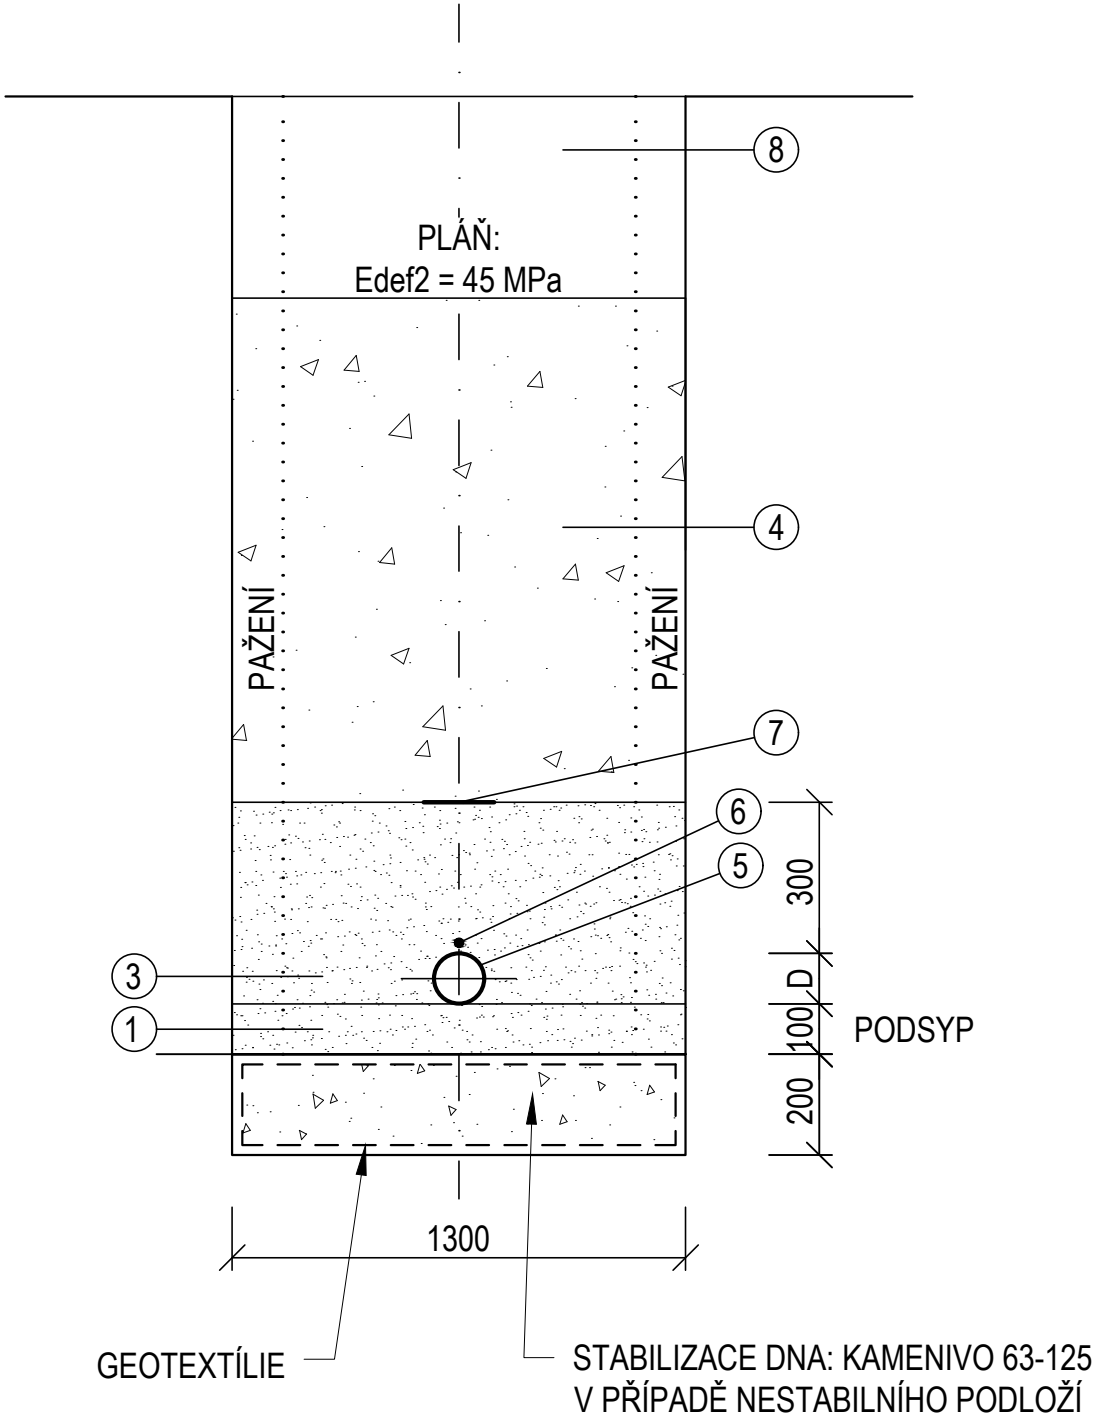

LEGENDA

1	PODSYP ... 0-4
3	OBSYP + ZÁSYP ... 0-4
4	HLAVNÍ ZÁSYP 0-32
5	POTRUBÍ PE90
6	SIGNALIZAČNÍ VODIČ - KABEL 2 x CYKY-0 4 mm <sup>2</sup>
7	VÝSTRAŽNÁ FÓLIE MODRÁ
8	SKLADBA KOMUNIKACE



D/SO301

OBJEDNATEL	Město Choceň, Jungmannova 301, 565 01 Choceň	STUPEŇ DOKUMENTACE	
ZODPOVĚDNÝ PROJEKTANT	ING. JOSEF VESELÝ	PDPS	
VYPRACOVAL	ING. JAN ROPEK		
NÁZEV STAVBY		ZAK. ČÍSLO	16051
Revitalizace autobusového nádraží Choceň - Herzánka		DATUM	KVĚTEN 2025
		FORMÁT	2 x A4
		MĚŘÍTKO	1:1000/100
NÁZEV OBJEKTU	SO 301 - PŘELOŽKA VODOVODU	POŘ. ČÍSLO	SOUPRAVA
NÁZEV PŘÍLOHY	ULOŽENÍ POTRUBÍ	4	