


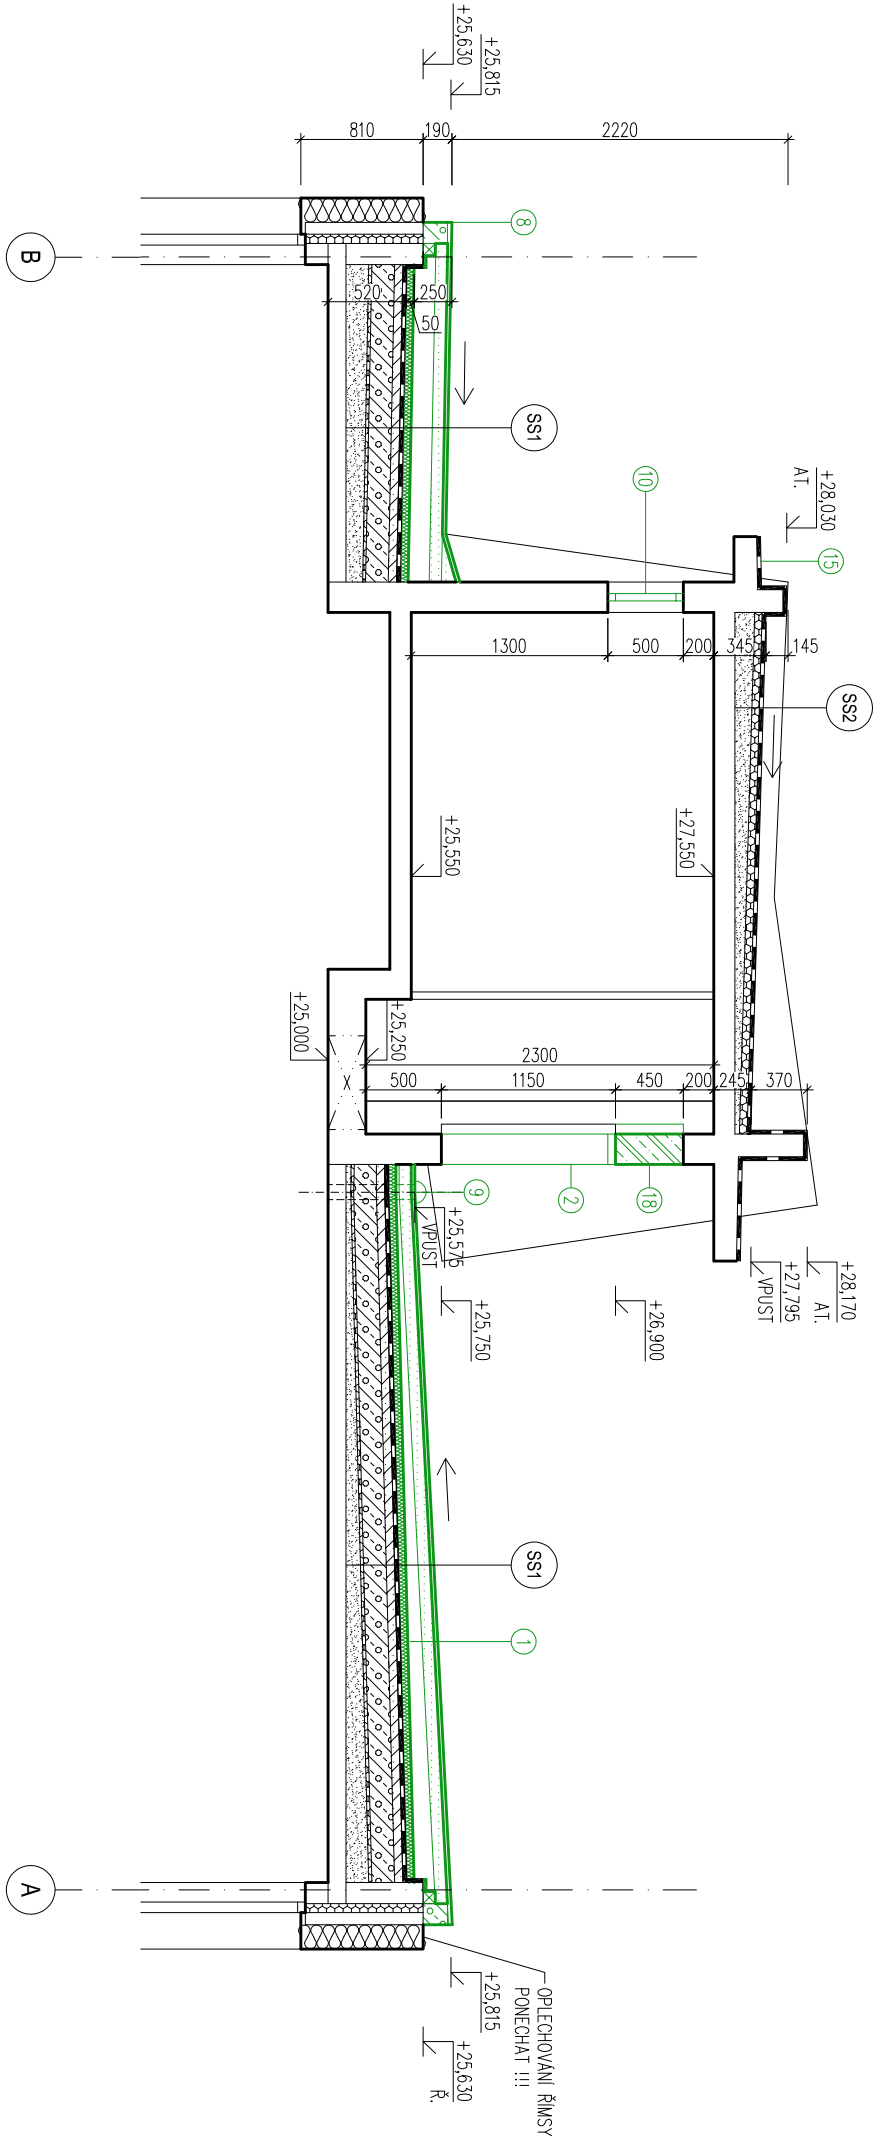

LEGENDA HMOT

	STÁVAJÍCÍ ZDIVO		BOURANÉ ZDIVO
	ŽELEZOBETONOVÉ PANELE		ŽELEZOBETONOVÉ PANELE
	STÁVAJÍCÍ SPADOVÁ VRSTVA		BOURANÉ PÓRBETONOVÉ TVÁRNICE
	PISKOVÝ NÁSTŘP		BOURANÁ TEPELNÁ IZOLACE
	STÁVAJÍCÍ PÓRBETONOVÉ TVÁRNICE		MINERÁLNÍ VATA
	STÁVAJÍCÍ CEMENTOVÝ POTĚR		BOURANÁ TEPELNÁ IZOLACE
	STÁVAJÍCÍ TEPELNÁ IZOLACE		PVC-P FÓLIE
	MINERÁLNÍ VATA		BOURANÉ KONSTRUKCE
	STÁVAJÍCÍ TEPELNÁ IZOLACE		BOURANÉ ZDIVO
	EXPANDOVANÝ POLYSTYREN		ŠAMOTOVÉ CHILY NA MVC
	STÁVAJÍCÍ HYDROIZOLACE		
	ASFALTOVÉ PÁSY		

POPIS BOURACÍCH PRACÍ:

- 1) demontáž / částečná demontáž skladby střešního pláště dle výpisu skladeb k-čí
- 2) demontáž ocelového plněného dřevěného křídla, vč. zdubně
- 8) demontáž oplechování z ocelového plechu – oplechování římsy ponechat !!!
- 9) demontáž střešní vpusť
- 10) demontáž ocelového okna jednoduše zaskleného
- 15) demontáž oplechování a odstranění novazující střešní PVC fólie
- 18) výbourání žb. podpěr

CHRÁNĚNO AUTORSKÝM ZÁKONEM
- zákon č.121/2000 Sb. -

POZNÁMKA:
-ZHOTOVITEL STAVBY ZODPOVÍDÁ ZA DODRŽOVÁNÍ BOZP, PO A OSTATNÍCH PRÁVNÍCH PŘEDPISŮ A NOREM ČSN PŘI PROVÁDĚNÍ
DÍLA NAPŘ: ZAK. Č. 350/2012 SB. (STAVEBNÍ ZÁKON) A VÝHLÁŠKA Č. 268/2009 SB. O TECHNICKÝCH POŽADAVCÍCH STAVBY
-ZHOTOVITEL STAVBY JE POVINĚN SI VÝMĚRY PŘEMĚŘIT PŘÍMO NA STAVBĚ PŘED ZAHÁJENÍM STAVBY
0,000=228,290 m n.m. Bpv

hlavní inženýr projektu		Ing. Vít Ševčík		 Horní 32, 639 00 Brno, tel: 604 200 092
zodpovědný projektant		Ing. Vít Ševčík		
vypracoval		Petra Friesová		
investor		Statutární město Brno, MČ Brno–Jundrov Veselácká 56, 637 00 Brno		
místo stavby		Dubová 1, 3, 5, 637 00 Brno–Jundrov p.č. 2659/39, 2659/40, 2659/41, k.ú. Jundrov		
okce				
REKONSTRUKCE STŘECHY BD				
DUBOVÁ 1-3-5, JUNDROV				
D.1.1 ARCHITEKTONICKO-STAVEBNÍ ŘEŠENÍ				
obsah výkresu				
STÁVAJÍCÍ STAV A BOURACÍ PRÁCE				
ŘEZ B-B´				
204				