


VZOROVÝ PŘÍČNÝ ŘEZ - ULOŽENÍ POTRUBÍ komunikace ve správě SÚS PK s asfaltovým povrchem

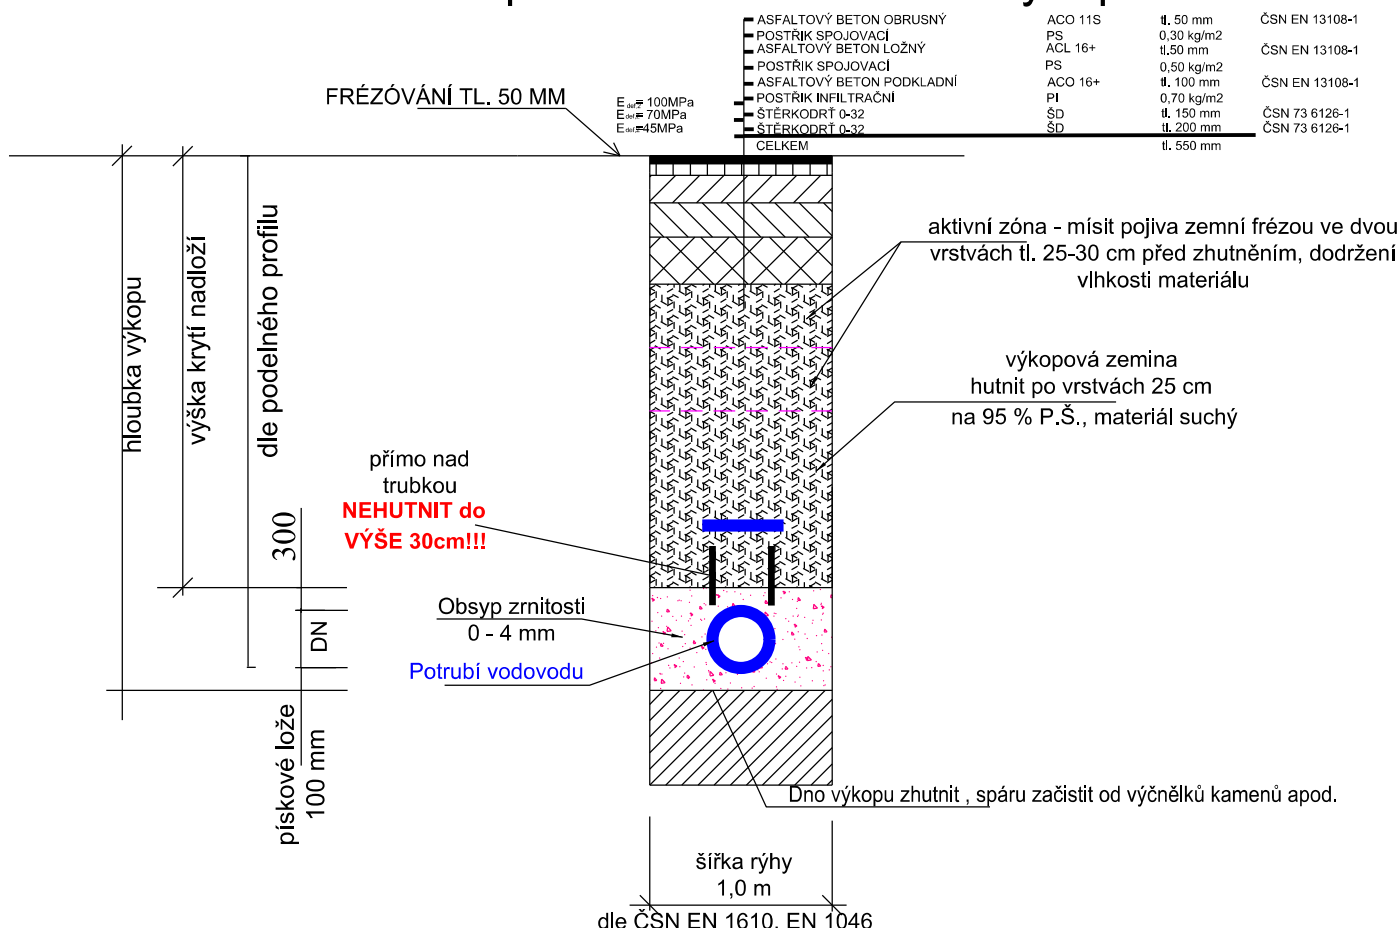

Výstražná folie 300 - 400 mm nad potrubím (bílá barva)

ČSN 33 2000-5-52 uložení el. kabelů
ČSN 73 6005 Prostorové uspořádání sítí technického vybavení

Nejmenší dovolené vzdálenosti při křížení podzemních sítí v M

DRUH SÍTÍ	kabely do 1kV	sdělovací kabely	plynovod do 5kPa	plynovod do 0,3MPa	vodovod	kanalizace
kabely do 1kV	0,05	0,3	0,1	0,1	0,4	0,3
sdělovací kabely	0,3		0,1	0,1	0,2	0,2
plynovod do 5kPa	0,1	0,1	0,1	0,1	0,15	0,5
plynovod do 0,3MPa	0,1	0,1	0,1	0,1	0,15	0,5
vodovod	0,4	0,2	0,15	0,15		0,1
kanalizace	0,3	0,2	0,5	0,5	0,1	

Nejmenší dovolené vzdálenosti při souběhu podzemních sítí v M

DRUH SÍTÍ	kabely do 1kV	sdělovací kabely	plynovod do 5kPa	plynovod do 0,3MPa	vodovod	kanalizace
kabely do 1kV	0,05	0,3	0,4	0,6	0,4	0,5
sdělovací kabely	0,3		0,4	0,4	0,4	0,5
plynovod do 5kPa	0,4	0,4	0,4	0,4	0,5	1,0
plynovod do 0,3MPa	0,6	0,4	0,4	0,4	0,5	1,0
vodovod	0,4	0,4	0,5	0,5	0,6	0,6
kanalizace	0,5	0,5	1,0	1,0	0,6	

Poznámka :

Pískové lože vodovodu

- min 10 cm + 1/10 DN

- kamenité podloží a skála min 15 cm + 1/10 DN

- od hloubky výkopu 1,2 m bude rýha pažena

- nutno dodržet pokyny dle inženýrsko-geologického posouzení - Geosond z 01/2014 (výkopové práce, třídění materiálu, zpětné uložení)

- dodržet vyjádření SÚSPK (správce komunikace)

Tato dokumentace včetně všech příloh (s výjimkou dat poskytnutých objednatelem) je duševním vlastnictvím řešitelů zakázky. Objednatel této dokumentace je oprávněn ji využít k účelům vyplývajícím z uzavřené smlouvy bez jakéhokoliv omezení. Ostatní osoby (fyzické i právnické) nejsou bez předchozího výslovného souhlasu zhotovitele dokumentace oprávněny tuto dokumentaci ani její části jakkoliv využívat, kopírovat (ani jiným způsobem rozmnožovat) nebo zpřístupnit dalším osobám. V případě uvedení názvu výrobku jedná se pouze o vymezení základního a předpokládaného standardu kvality.

Vypracoval		Zodpovědný projektant		 Chudenín 30, 340 22 Nýrsko tel.+420 376 572 185, 376 571 196 GSM:+420 724 187 566 Email: aqua@aquasumava.cz WWW.aquasumava.cz	
Ing. Igor Kasalický		Ing. Martina Hřebeková			
Ing. Petra Mačudová, Ing. Igor Kasalický					
Investor: Obec Modrava, c.p.63, 341 92 Kašperské Hory, IČ:00573418					
Projekt Vodovod Filipova Huť				Číslo zakázky	095/2021
				Formát	A4
				Datum	03/2021
Část projektu IO 01 - Vodovod				Účel	DPS
				Číslo kopie	
Obsah Vzorový příčný řez potrubím - komunikace s asfaltovým povrchem				Měřítko 1 : 50	Číslo výkresu D.1.3