


VZOROVÝ PŘÍČNÝ ŘEZ - ULOŽENÍ POTRUBÍ zpevněná šterková komunikace, zpevněná plocha

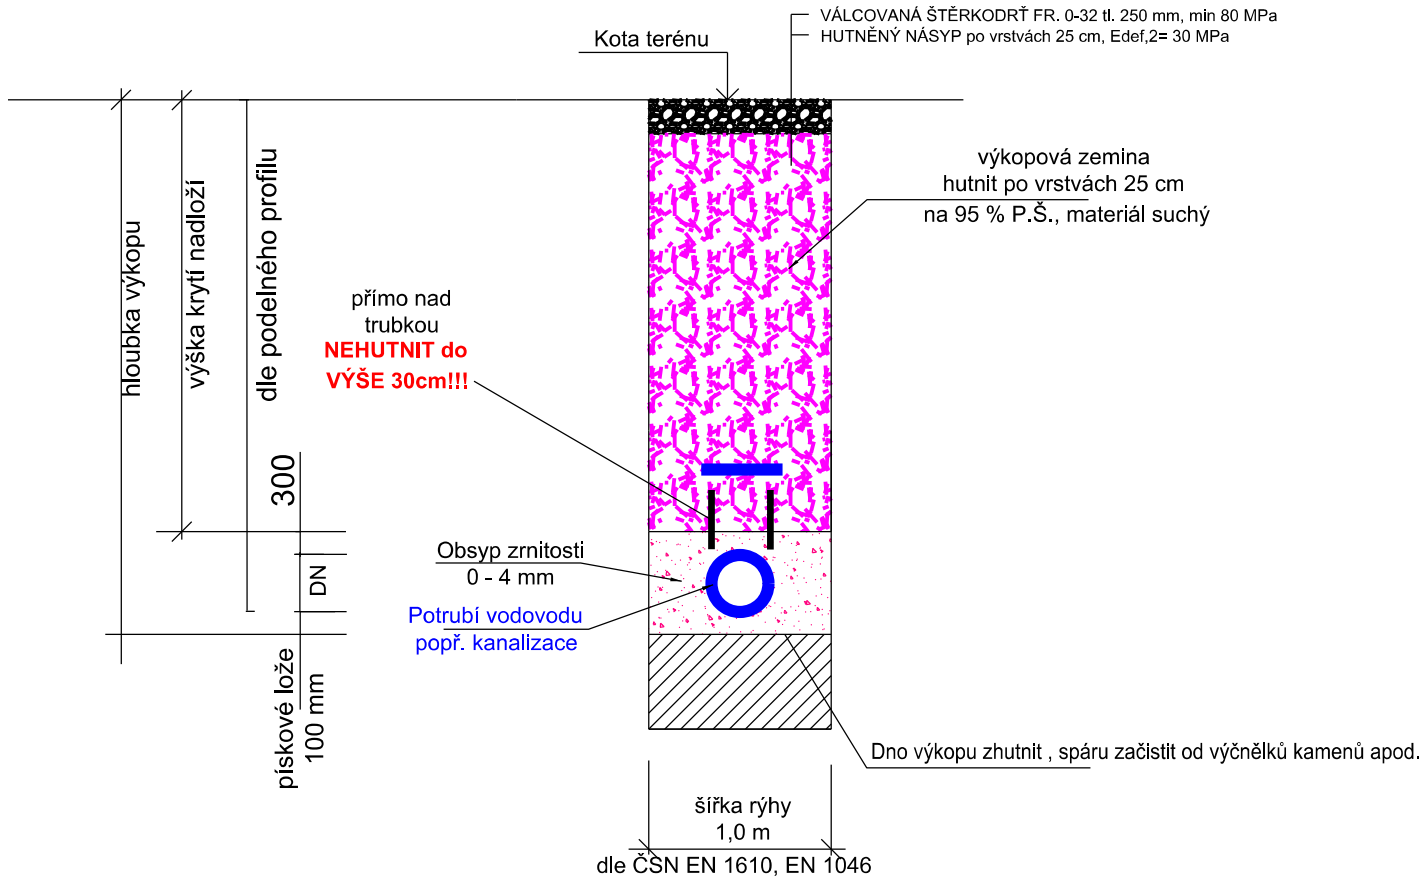

■ Výstražná folie 300 - 400 mm nad potrubím (bílá barva)

Poznámka :

Pískové lože vodovodu

- min 10 cm + 1/10 DN

- kamenité podloží a skála min 15 cm + 1/10 DN

- od hloubky výkopu 1,2 m bude rýha pažena

- nutno dodržet pokyny dle inženýrsko-geologického posouzení - Geosond z 01/2014 (výkopové práce, třídění materiálu, zpětné uložení)

- dodržet vyjádření SÚSPK (správce komunikace)

ČSN 33 2000-5-52 uložení el. kabelů

ČSN 73 6005 Prostorové uspořádání sítí technického vybavení

Nejmenší dovolené vzdálenosti při křížení podzemních sítí v M

DRUH SÍTÍ	kabely do 1kV	sdělovací kabely	plynovod do 5kPa	plynovod do 0,3MPa	vodovod	kanalizace
kabely do 1kV	0,05	0,3	0,1	0,1	0,4	0,3
sdělovací kabely	0,3		0,1	0,1	0,2	0,2
plynovod do 5kPa	0,1	0,1	0,1	0,1	0,15	0,5
plynovod do 0,3MPa	0,1	0,1	0,1	0,1	0,15	0,5
vodovod	0,4	0,2	0,15	0,15		0,1
kanalizace	0,3	0,2	0,5	0,5	0,1	

Nejmenší dovolené vzdálenosti při souběhu podzemních sítí v M

DRUH SÍTÍ	kabely do 1kV	sdělovací kabely	plynovod do 5kPa	plynovod do 0,3MPa	vodovod	kanalizace
kabely do 1kV	0,05	0,3	0,4	0,6	0,4	0,5
sdělovací kabely	0,3		0,4	0,4	0,4	0,5
plynovod do 5kPa	0,4	0,4	0,4	0,4	0,5	1,0
plynovod do 0,3MPa	0,6	0,4	0,4	0,4	0,5	1,0
vodovod	0,4	0,4	0,5	0,5	0,6	0,6
kanalizace	0,5	0,5	1,0	1,0	0,6	

Tato dokumentace včetně všech příloh (s výjimkou dat poskytnutých objednatelem) je duševním vlastnictvím řešitelů zakázky. Objednatel této dokumentace je oprávněn ji využít k účelům vyplývajícím z uzavřené smlouvy bez jakéhokoliv omezení. Ostatní osoby (fyzické i právnické) nejsou bez předchozího výslovného souhlasu zhotovitele dokumentace oprávněny tuto dokumentaci ani její části jakkoliv využívat, kopírovat (ani jiným způsobem rozmnožovat) nebo zpřístupnit dalším osobám. V případě uvedení názvu výrobku jedná se pouze o vymezení základního a předpokládaného standardu kvality.

Vypracoval	Zodpovědný projektant	 Chudenín 30, 340 22 Nýrsko tel.+420 376 572 185, 376 571 196 GSM:+420 724 187 566 Email: aqua@aquasumava.cz WWW.aquasumava.cz	
Ing. Igor Kasalický	Ing. Martina Hřebeková		
Ing. Petra Mačudová			
Investor: Obec Modrava, c.p.63, 341 92 Kašperské Hory, IČ:00573418			
Projekt	Vodovod Filipova Huť	Číslo zakázky	095/2021
		Formát	A4
		Datum	03/2021
Část projektu	IO 01 - Vodovod	Účel	DPS
		Číslo kopie	
Obsah	Vzorový příčný řez potrubím - zpevněná šterková komunikace, zpevněná plocha	Měřítko 1 : 50	Číslo výkresu D.1.5