



Výpis materiálu zdí

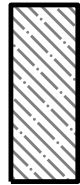

ŽELEZOBETONOVÁ PREFABRIKOVANÁ
VODOSTAVEBNÍ KONSTRUKCE

Výpis místnosti

Číslo	Účel	Plocha (m ²)	Podlaha ,druh	Poznámka
1.01	ARMATURNÍ KOMORA	14,4	spádový beton, náter	povrchová úprava pro pítnou vodu
1.02	AKUMULAČNÍ NÁDRŽ Č.1	19,4	spádový beton, náter	povrchová úprava pro pítnou vodu
1.03	AKUMULAČNÍ NÁDRŽ Č.2	19,4	spádový beton, náter	povrchová úprava pro pítnou vodu

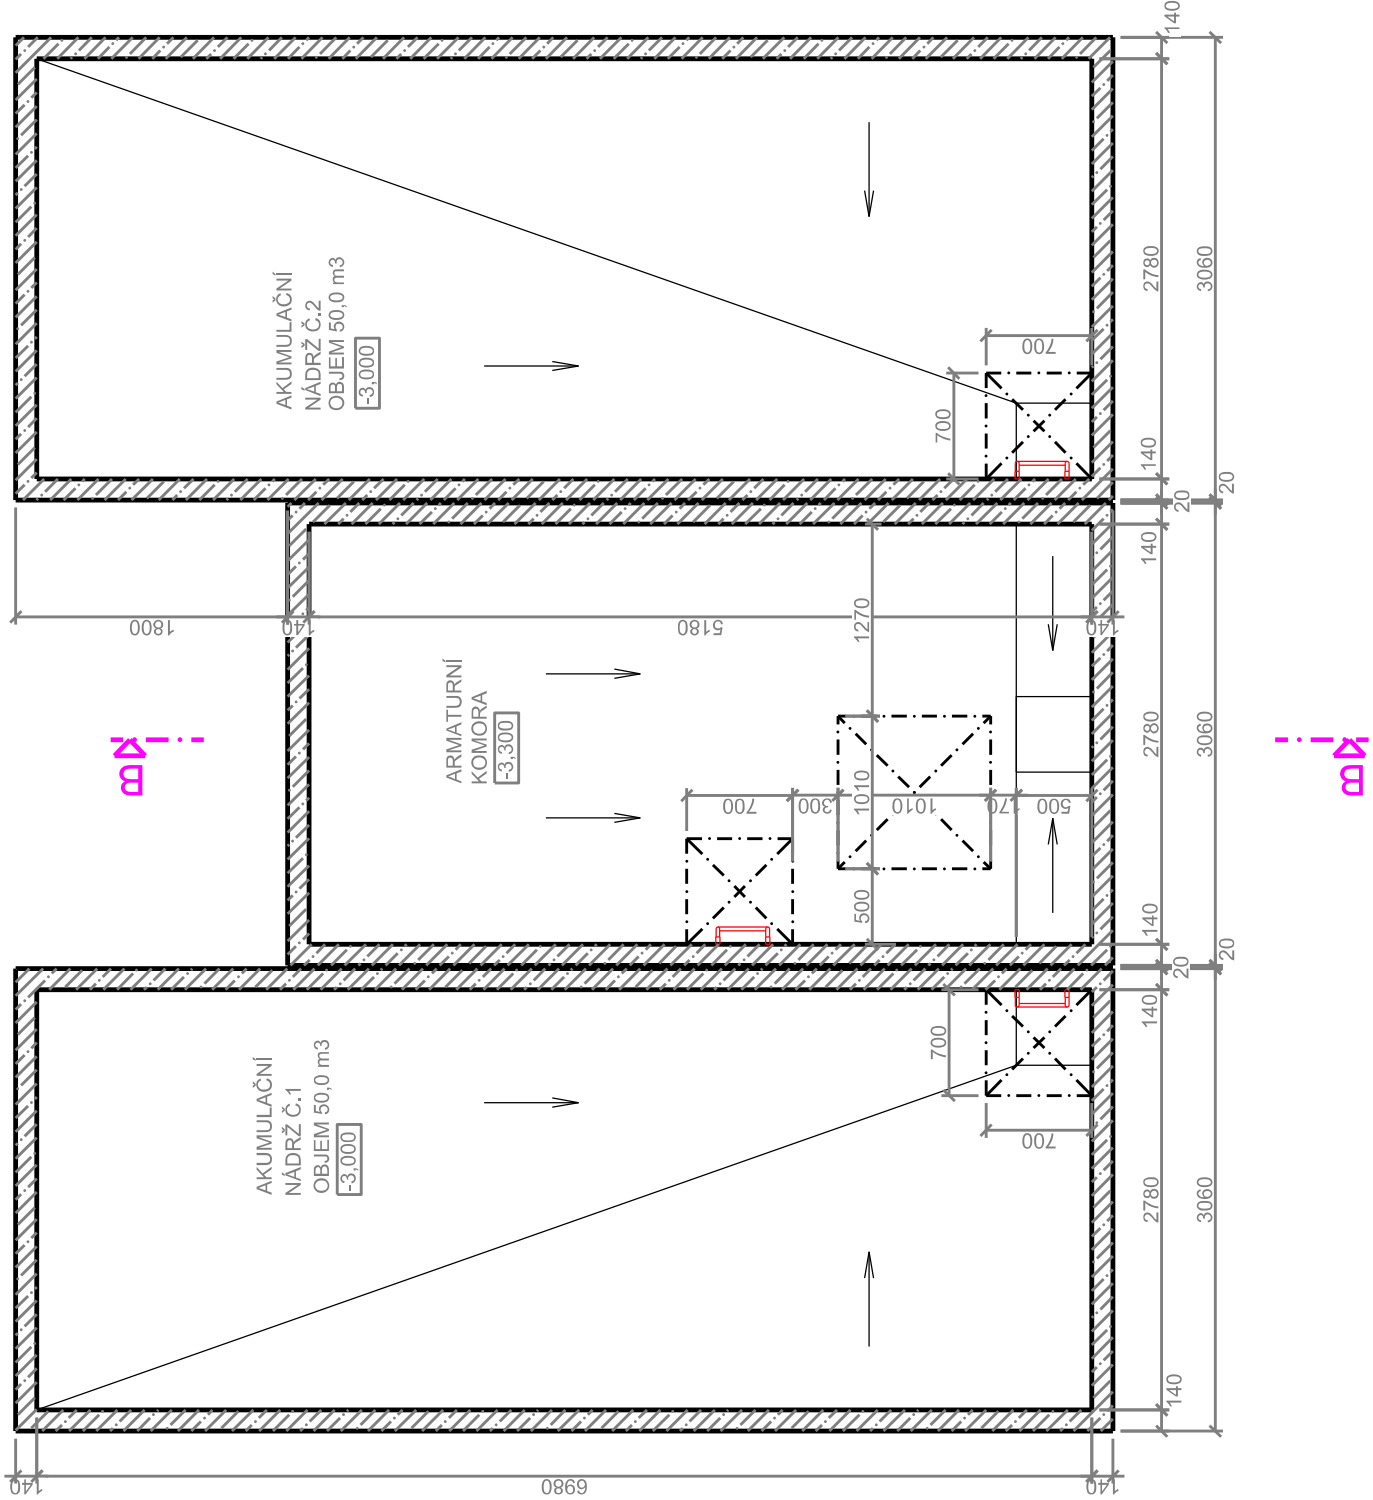

A - OD INTERIÉRU

- Železobetonová nosná konstrukce
- Vdodotěšná izolační vrstva - pojistná hydroizolace (penetrační náter + asfaltový SBS modifikovaný pás se skleněnou vložkou)
- Tepelně-izolační spádová vrstva (XPS 100, min. tl. 100 mm)
- Vodotěšná Izolační vrstva pro vegetační střechy (asfaltový SBS modifikovaný pás s polyesterovou vložkou a ochranou proti prorůstání kořenů)
- Separační vrstva - geotextilie
- Drenážní vrstva (nopová fólie, nopy výšky 20 mm)
- Filtrační vrstva - geotextilie
- Vegetační vrstva (substrát tl. min. 300 mm)

B - OD INTERIÉRU

- Železobetonová nosná konstrukce
- Podkladní roznášecí a vyrovnávací deska
- Separační vrstva - geotextilie
- Podkladní vrstva ze štěrkodrti fr.16-63 tl. 250 mm, hutněno po vrstvách
- Rostlý terén

C - OD INTERIÉRU

- Železobetonová nosná konstrukce, vodostavební beton C 30/37 XC4 resp. XA2
- Penetrační podkladní vrstva
- Lepicí stěrková hmota
- Tepelně-izolační vrstva (XPS 70, tl. 240 mm)
- Armovací stěrka s výztužnou tkaninou ze skelných vláken
- Základní náter + omítka

POZNÁMKA:

Odvětrávací otvory ve stropu akumulčních nádrží budou potrubím PVC DN 125 propojeny s větracími otvory ve stěně nadzemní části armaturní komory
V nadzemní části armaturní komory je umístěn rozvaděč elektro pro světelné a zásuvkové obvody a řízení servoklapek.
Dále je zde osazeno dávkovací zařízení chlomanu sodného.

VODOJEM ±0,00 = m n.m.

Tato dokumentace včetně všech příloh (s výjimkou dat poskytnutých objednatelém) je duševním vlastnictvím řešitelů zakázky. Objednatel této dokumentace je oprávněn ji využít k účelům vyplývajícím z uzavřené smlouvy bez jakéhokoli omezení . Ostatní osoby (fyzické i právnické) nejsou bez předchozího souhlasu řešitelů dokumentace oprávněny tuto dokumentaci ani její části jakkoliv využívat, kopírovat (ani jiným způsobem rozmnožovat) nebo zpřístupnit dalším osobám.

Výpracoval		Zodpovědný projektant		 Chudčín 30, 340 22 Nýrsko tel.+420 376 572 185, 376 571 186 GSM+420 724 187 586 Email: WWW.aquasuma.cz
Ing.Igor Kasalický		Ing.Martina Hřebeková		
Kreslil: Ing. Petra Mačudová				
Investor: Obec Modrava, Modrava 63, 341 92 Kašperské Hory, IČ: 00573418				
Projekt				
Vodovod Filipova Huť				
Část projektu				
TO-01 Vodojem				
Číslo zakázky				
Formát				
Datum				
Účel				
Číslo kopie				
Měřítko				
1 : 50				
Číslo výkresu				
D.2.2				
Půdorys 1.PP				
Obsah				