


Výpis materiálu zdí

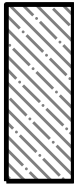

ŽELEZOBETONOVÁ PREFABRIKOVANÁ
VODOSTAVEBNÍ KONSTRUKCE

Výpis místností

Číslo	Účel	Plocha (m ²)	Podlaha ,druh	Poznámka
1.01	ARMATURNÍ KOMORA	14,4	spádový beton, nátěr	povrchová úprava pro plynou vodu

Výpis oken, dveří a vrat

Označení	Popis	Rozměr	Ks
D1	Dveře venkovní plastové dvoukřídle, folie dub, otevírané, hlavní křídlo pravé	P 1200 /1970 hl. křídlo 900	1

A - OD INTERIÉRU


- Železobetonová nosná konstrukce
- Vdodotěsná izolační vrstva - pojistná hydroizolace (penetrační nátěr + asfaltový SBS modifikovaný pás se skleněnou vložkou)
- Tepelně-izolační spádová vrstva (XPS 100, min. tl. 100 mm)
- Vodotěsná Izolační vrstva pro vegetační střechy (asfaltový SBS modifikovaný pás s polyesterovou vložkou a ochranou proti prorůstání kořenů)
- Separáční vrstva - geotextilie
- Drenážní vrstva (nopová fólie, nopy výšky 20 mm)
- Filtrační vrstva - geotextilie
- Vegetační vrstva (substrát tl. min. 300 mm)

B - OD INTERIÉRU

- Železobetonová nosná konstrukce
- Podkladní roznášecí a vyrovnávací deska
- Separáční vrstva - geotextilie
- Podkladní vrstva ze štěrkodrti fr.16-63 tl. 250 mm, hutněno po vrstvách
- Rostlý terén

C - OD INTERIÉRU

- Železobetonová nosná konstrukce, vodostavební beton C 30/37 XC4 resp. XA2
- Penetrační podkladní vrstva
- Lepicí stěrková hmota
- Tepelně-izolační vrstva (XPS 70, tl. 240 mm)
- Armovací stěrka s výztužnou tkaninou ze skelných vláken
- Základní nátěr + omítka

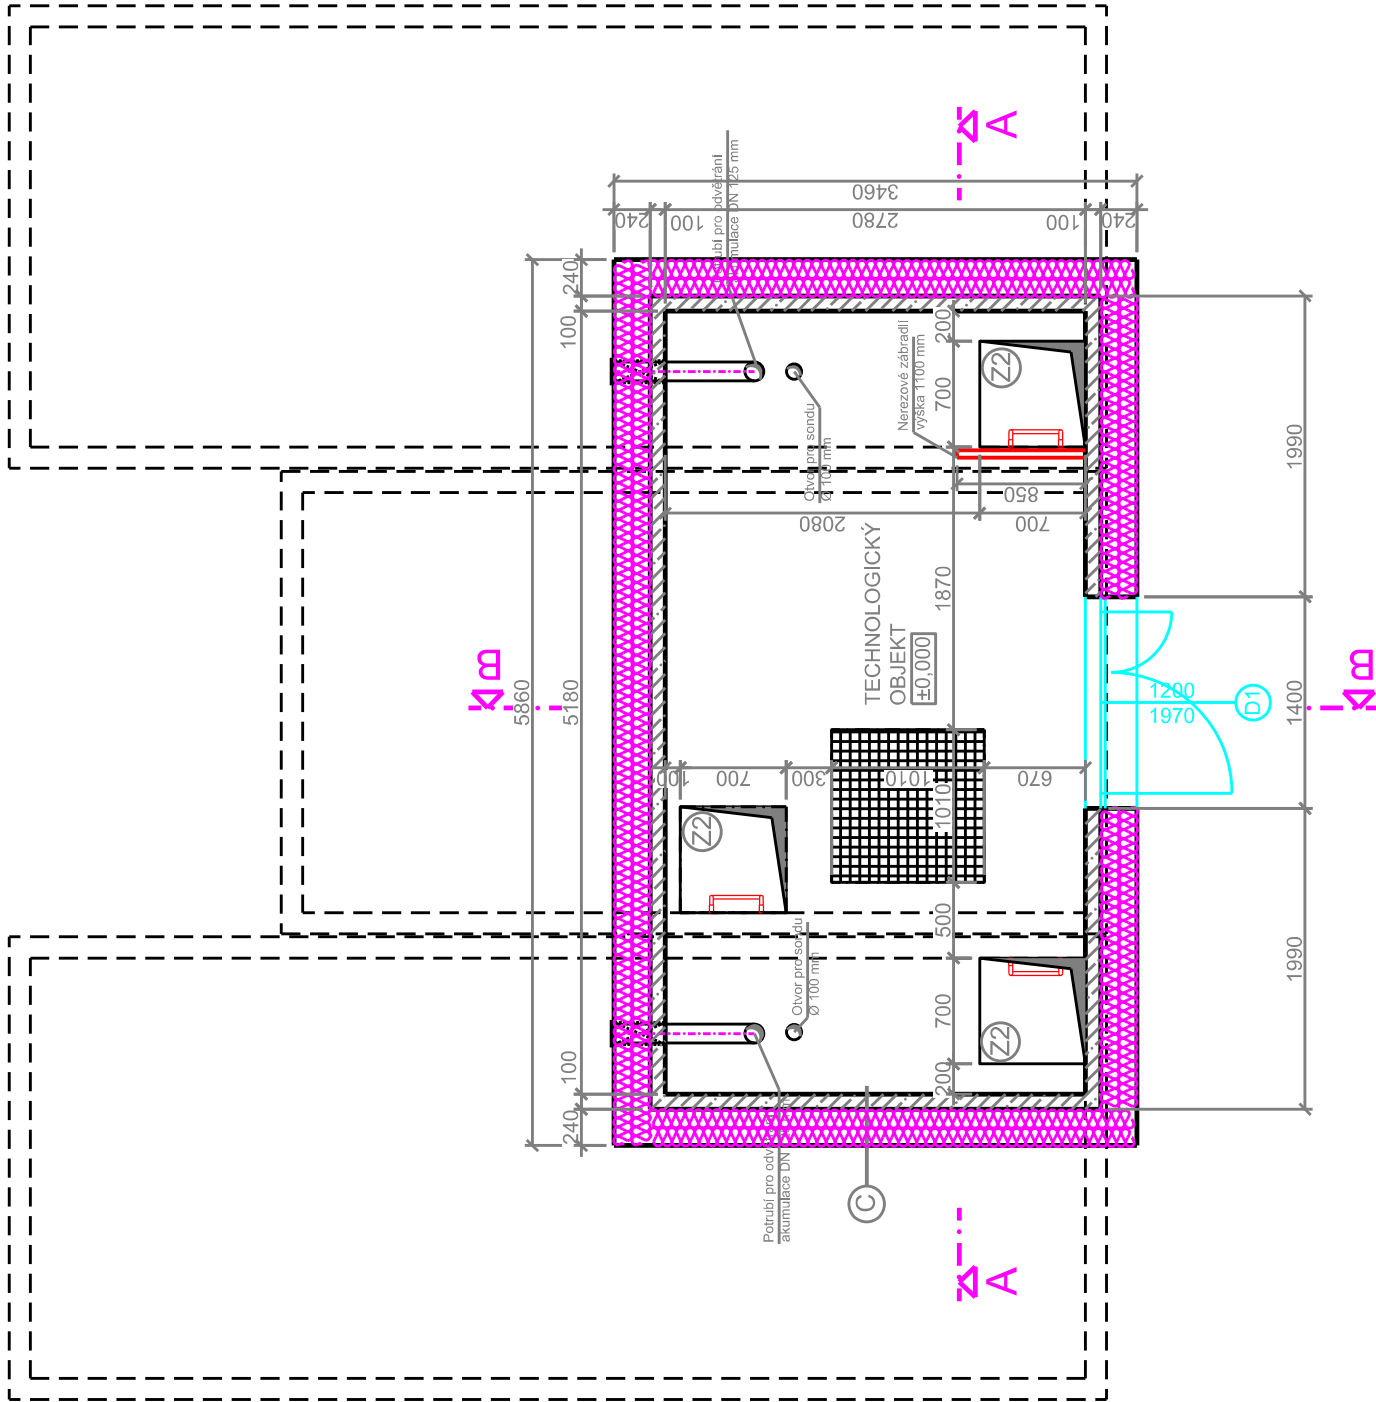

POZNÁMKA:

Odvětrávací otvory ve stropu akumulčních nádrží budou potrubím PVC DN 125 propojeny s větracími otvory ve stěně nadzemní části armaturní komory
V nadzemní části armaturní komory je umístěn rozvaděč elektro pro světelné a zásuvkové obvody a řízení servoklapek.
Dále je zde osazeno dávkovací zařízení chlomanu sodného.

VODOJEM ±0,00 = m n.m.

Tato dokumentace včetně všech příloh (s výjimkou dat poskytnutých objednatelém) je duševním vlastnictvím řešitelů zakázky. Objednatel této dokumentace je oprávněn ji využít k účelům vyplývajícím z uzavřené smlouvy bez jakéhokoliv omezení . Ostatní osoby (fyzické i právnické) nejsou bez předchozího souhlasu zhotovitele dokumentace oprávněny tuto dokumentaci ani její části jakkoliv využívat, kopírovat (ani jiným způsobem rozmnožovat) nebo zpřístupnit dalším osobám.

Výpracoval		Zodpovědný projektant	
Ing.Igor Kasalický		Ing.Martina Hřebeková	
Kreslil: Ing. Petra Mačudová			
Investor: Obec Modrava, Modrava 63, 341 92 Kašperské Hory, IČ: 00573418			
Projekt			
Vodovod Filipova Huť		Číslo zakázky	095/2021
		Formát	A2
		Datum	03/2021
		Účel	DPS
Část projektu			
TO-01 Vodojem			
Obsah			
Půdorys 1.NP		Číslo kopie	
		Měřítko	Číslo výkresu
		1 : 50	D.2.3



Chudeníš 30, 340 22 Nýsko
tel.+420 376 572 185, 376 571 186
GSM+420 724 187 586
Email: WWW.aquasuma.cz