



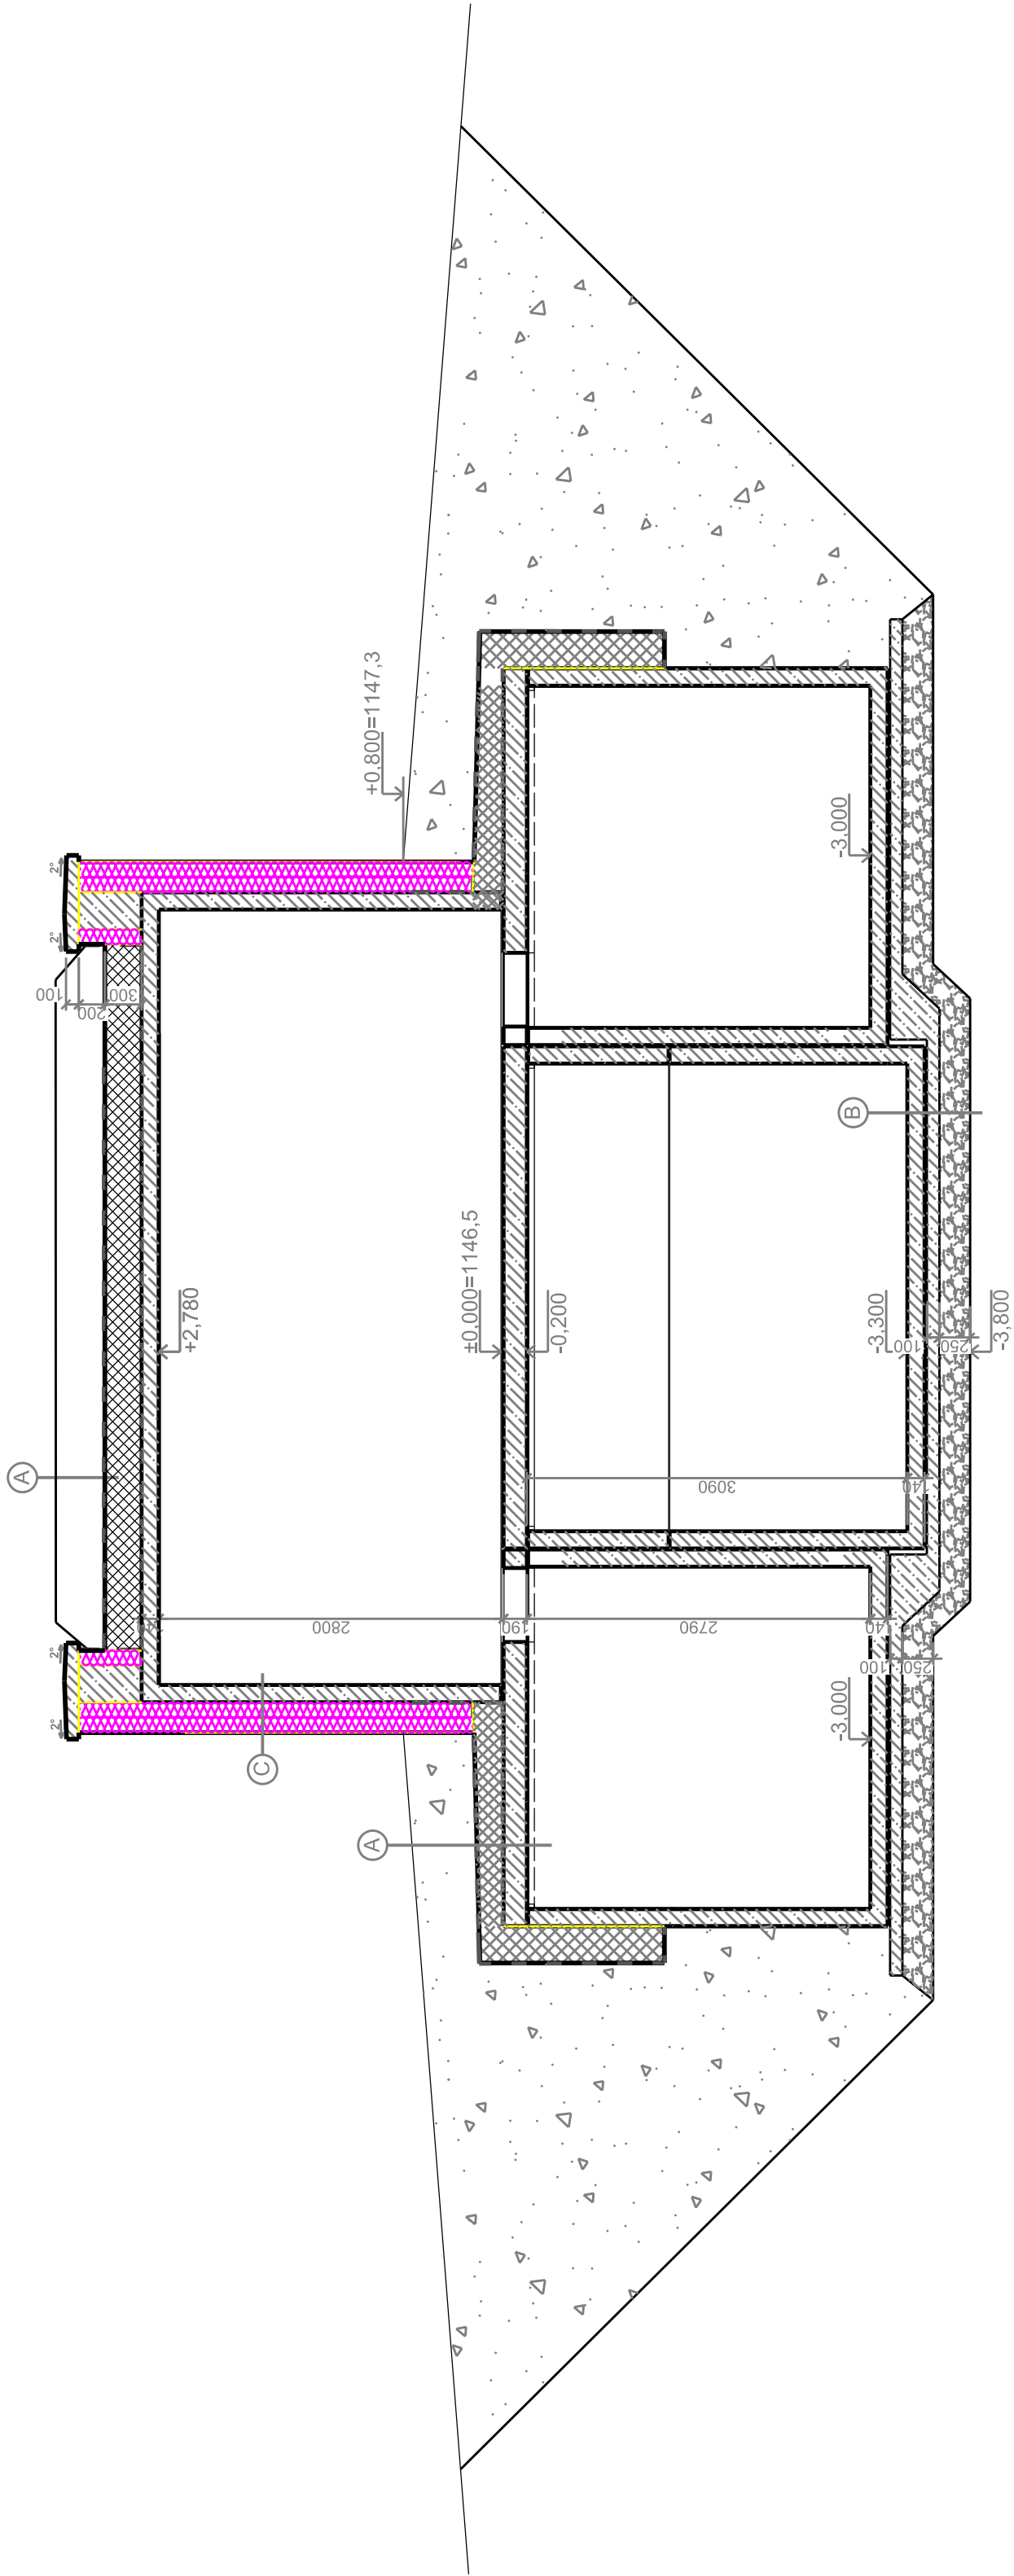

Výpis materiálu zdí

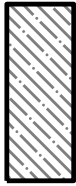

ŽELEZOBETONOVÁ PREFABRIKOVANÁ
VODOSTAVEBNÍ KONSTRUKCE

POZNÁMKA:

Odvětrávací otvory ve stropu akumulčních nádrží budou potrubím PVC DN 125 propojeny s větracími otvory ve stěně nadzemní části armaturní komory
V nadzemní části armaturní komory je umístěn rozvaděč elektro pro světelné a zásuvkové obvody a řízení servoklapek.
Dále je zde osazeno dávkovací zařízení chlomanu sodného.

VODOJEM ±0.00 = m n.m.

Tato dokumentace včetně všech příloh (s výjimkou dat poskytnutých objednatelém) je duševním vlastnictvím řešitelů zakázky.
Objednatel této dokumentace je oprávněn ji využít k účelům vyplývajícím z uzavřené smlouvy bez jakéhokoliv omezení . Ostatní osoby (fyzické i právnické) nejsou bez předchozího souhlasu zhotovitele dokumentace oprávněny tuto dokumentaci ani její části jakkoliv využívat, kopírovat (ani jiným způsobem rozmnožovat) nebo zpřístupnit dalším osobám.

 Chudčín 30, 340 22 Nýrsko tel.+420 376 572 185, 376 571 186 GSM+420 724 187 586 Email: WWW.aquasuma.cz		Číslo zakázky095/2021	
Ing. Igor Kasalický	Ing. Martina Hřebeková		FormátA2
Kreslil: Ing. Petra Mačudová		Datum	03/2021
Investor: Obec Modrava, Modrava 63, 341 92 Kašperské Hory, IČ: 00573418		Účel	DPS
Projekt		Číslo kopie	
Část projektu			
TO-01 Vodojem			
Řez A-A		Měřítko	Číslo výkresu
		1 : 50	D.2.4