
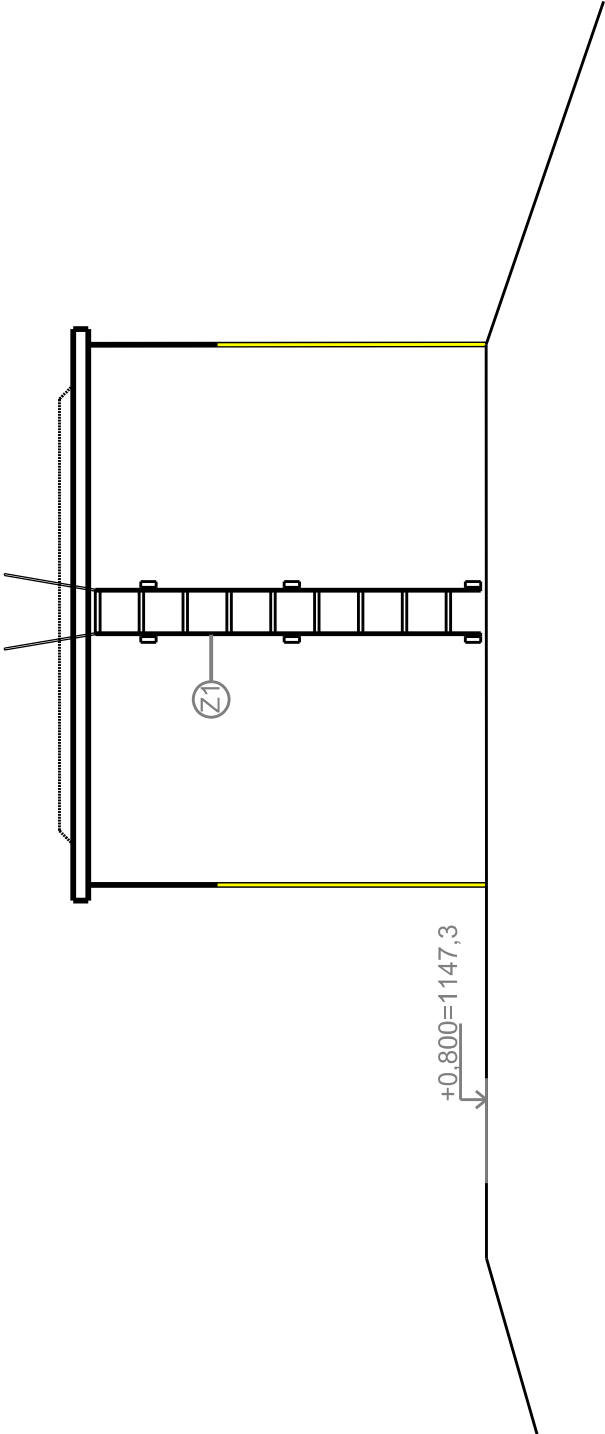
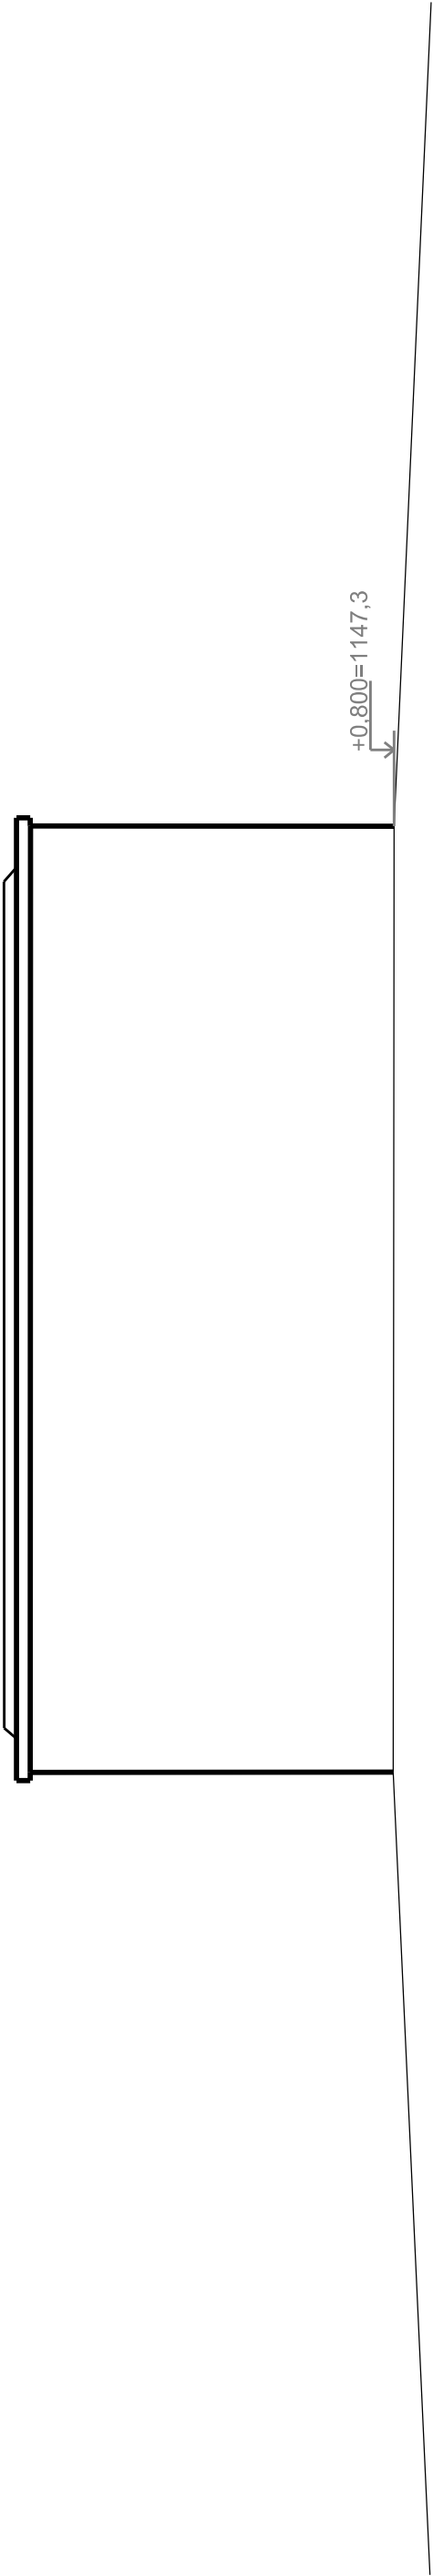


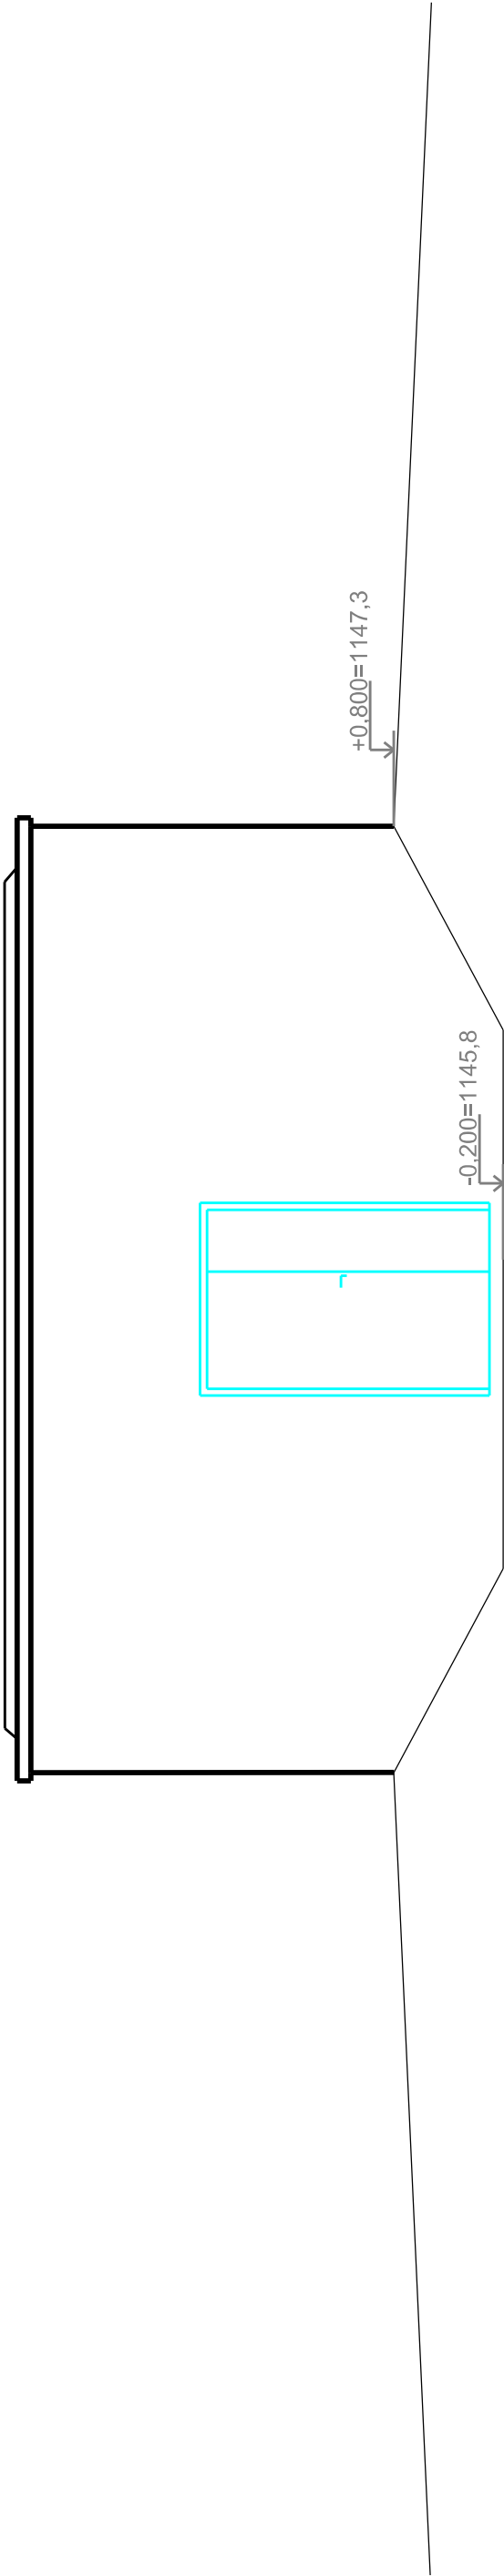

VODOJEM ±0,00 = m n.m.

Tato dokumentace včetně všech příloh (s výjimkou dat poskytnutých objednatelem) je duševním vlastnictvím řešitelů zakázky.
Objednatel této dokumentace je oprávněn ji využít k účelům vyplývajícím z uzavřené smlouvy bez jakéhokoli omezení. Ostatní osoby (fyzické i právnické) nejsou bez předchozího výslovného souhlasu zhotovitele dokumentace oprávněny tuto dokumentaci ani její části jakkoliv využívat, kopírovat (ani jiným způsobem rozmnožovat) nebo zpřístupnit dalším osobám.

Vypracoval		Zodpovědný projektant		 Chudertín 30, 340 22 Nýrsko tel.+420 376 572 185, 376 571 196 GSM:+420 724 187 566 Email: aqua@aquasumava.cz WWW.aquasumava.cz	
Ing.Igor Kasalický		Ing.Martina Hřebeková			
Kreslil: Ing. Petra Mačudová					
Investor:					
Projekt					
Vodovod Filipova Huť				Číslo zakázky	095/2021
Část projektu				Formát	A3
				Datum	03/2021
				Účel	DPS
TO-01 Vodojem				Číslo kopie	
Pohledy				Měřítko	Číslo výkresu
				1 : 50	D.2.6