
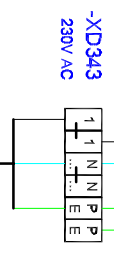
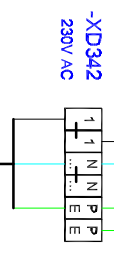


! UPOZORNĚNÍ:
Zkušební tlačítko "T" každého proudového chrániče musí být aktivováno jednou měsíčně.



RH

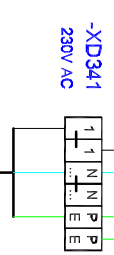


OSVĚTLENÍ

OSVĚTLENÍ

OSVĚTLENÍ

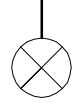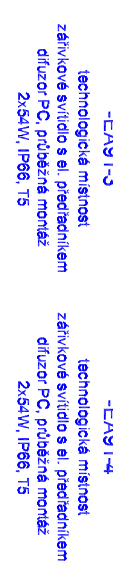


3x instalace kablove 8x6x150, IP66

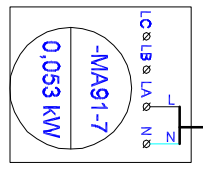

VENT
VENTILÁTOR
ventilátor technologie
technologické místnosti
In = 0,21 A

Ochrana před nebezpečným dotykem neživých částí je provedena automatickým odpojením od zdroje dle ČSN 33 20 00 4-41 (IEC 364-4-41)

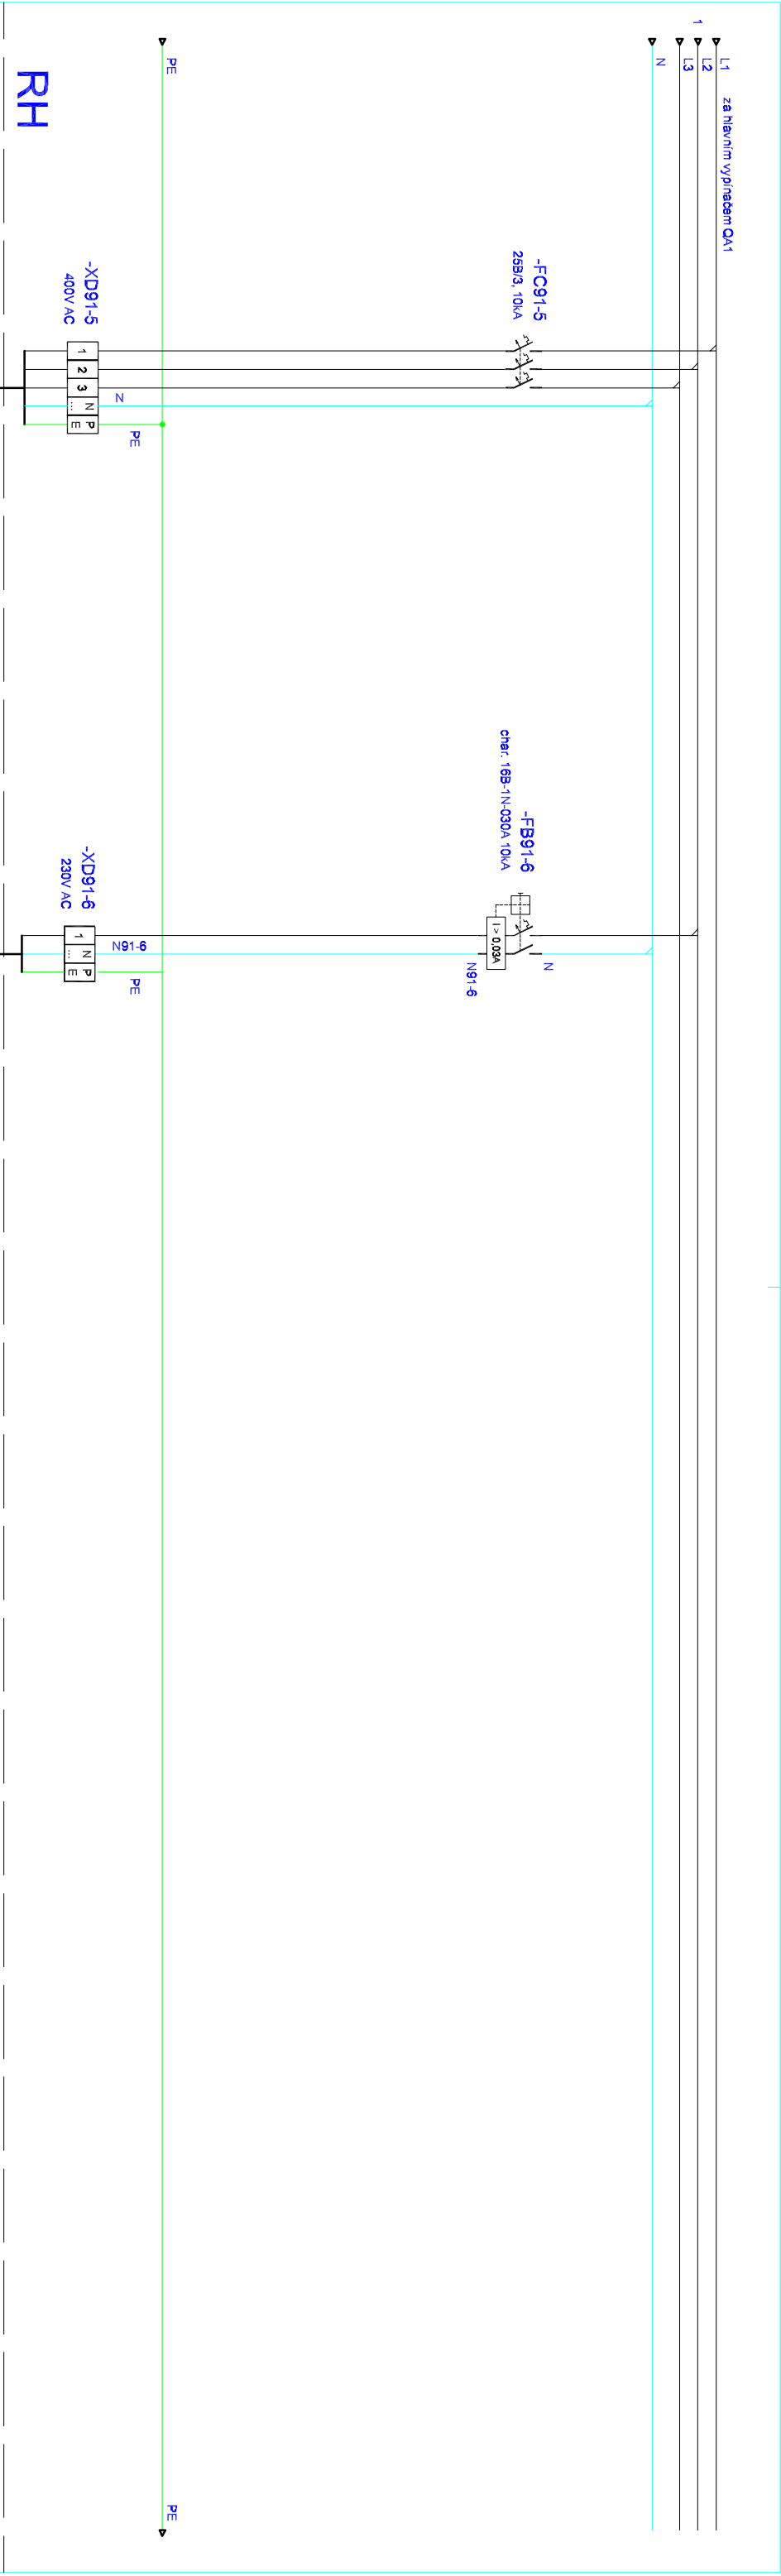

RH

 Pap sp. s r.o. Automačnická společnost IC 4444478 Název a ID JAKOUBER www.pap-s.com tel. 481 815 445	HIP	Ing. Kosolícký	Kreslil	Ing. Popík	Obec	Filipova Huť	Investor	obec Modrava	Kopí	IP54	Datum	22. říjen 2020 rev. 13.07.2021	Autor	Vodojem Filipova Huť	Obsah	ROZVADĚČ RH – STAVEBNÍ ELEKTRO ZÁSUVKY, VYTÁPĚNÍ	Archivní číslo	10 – 20 / 006	Cíle výkresu	D.2.2.22
---	-----	----------------	---------	------------	------	--------------	----------	--------------	------	------	-------	-----------------------------------	-------	----------------------	-------	---	----------------	---------------	--------------	----------

Ochrana před nebezpečným dotykem neživých částí je provedena automatickým odpojením od zdroje dle ČSN 33 20 00 4-41 (IEC 384-4-1)