


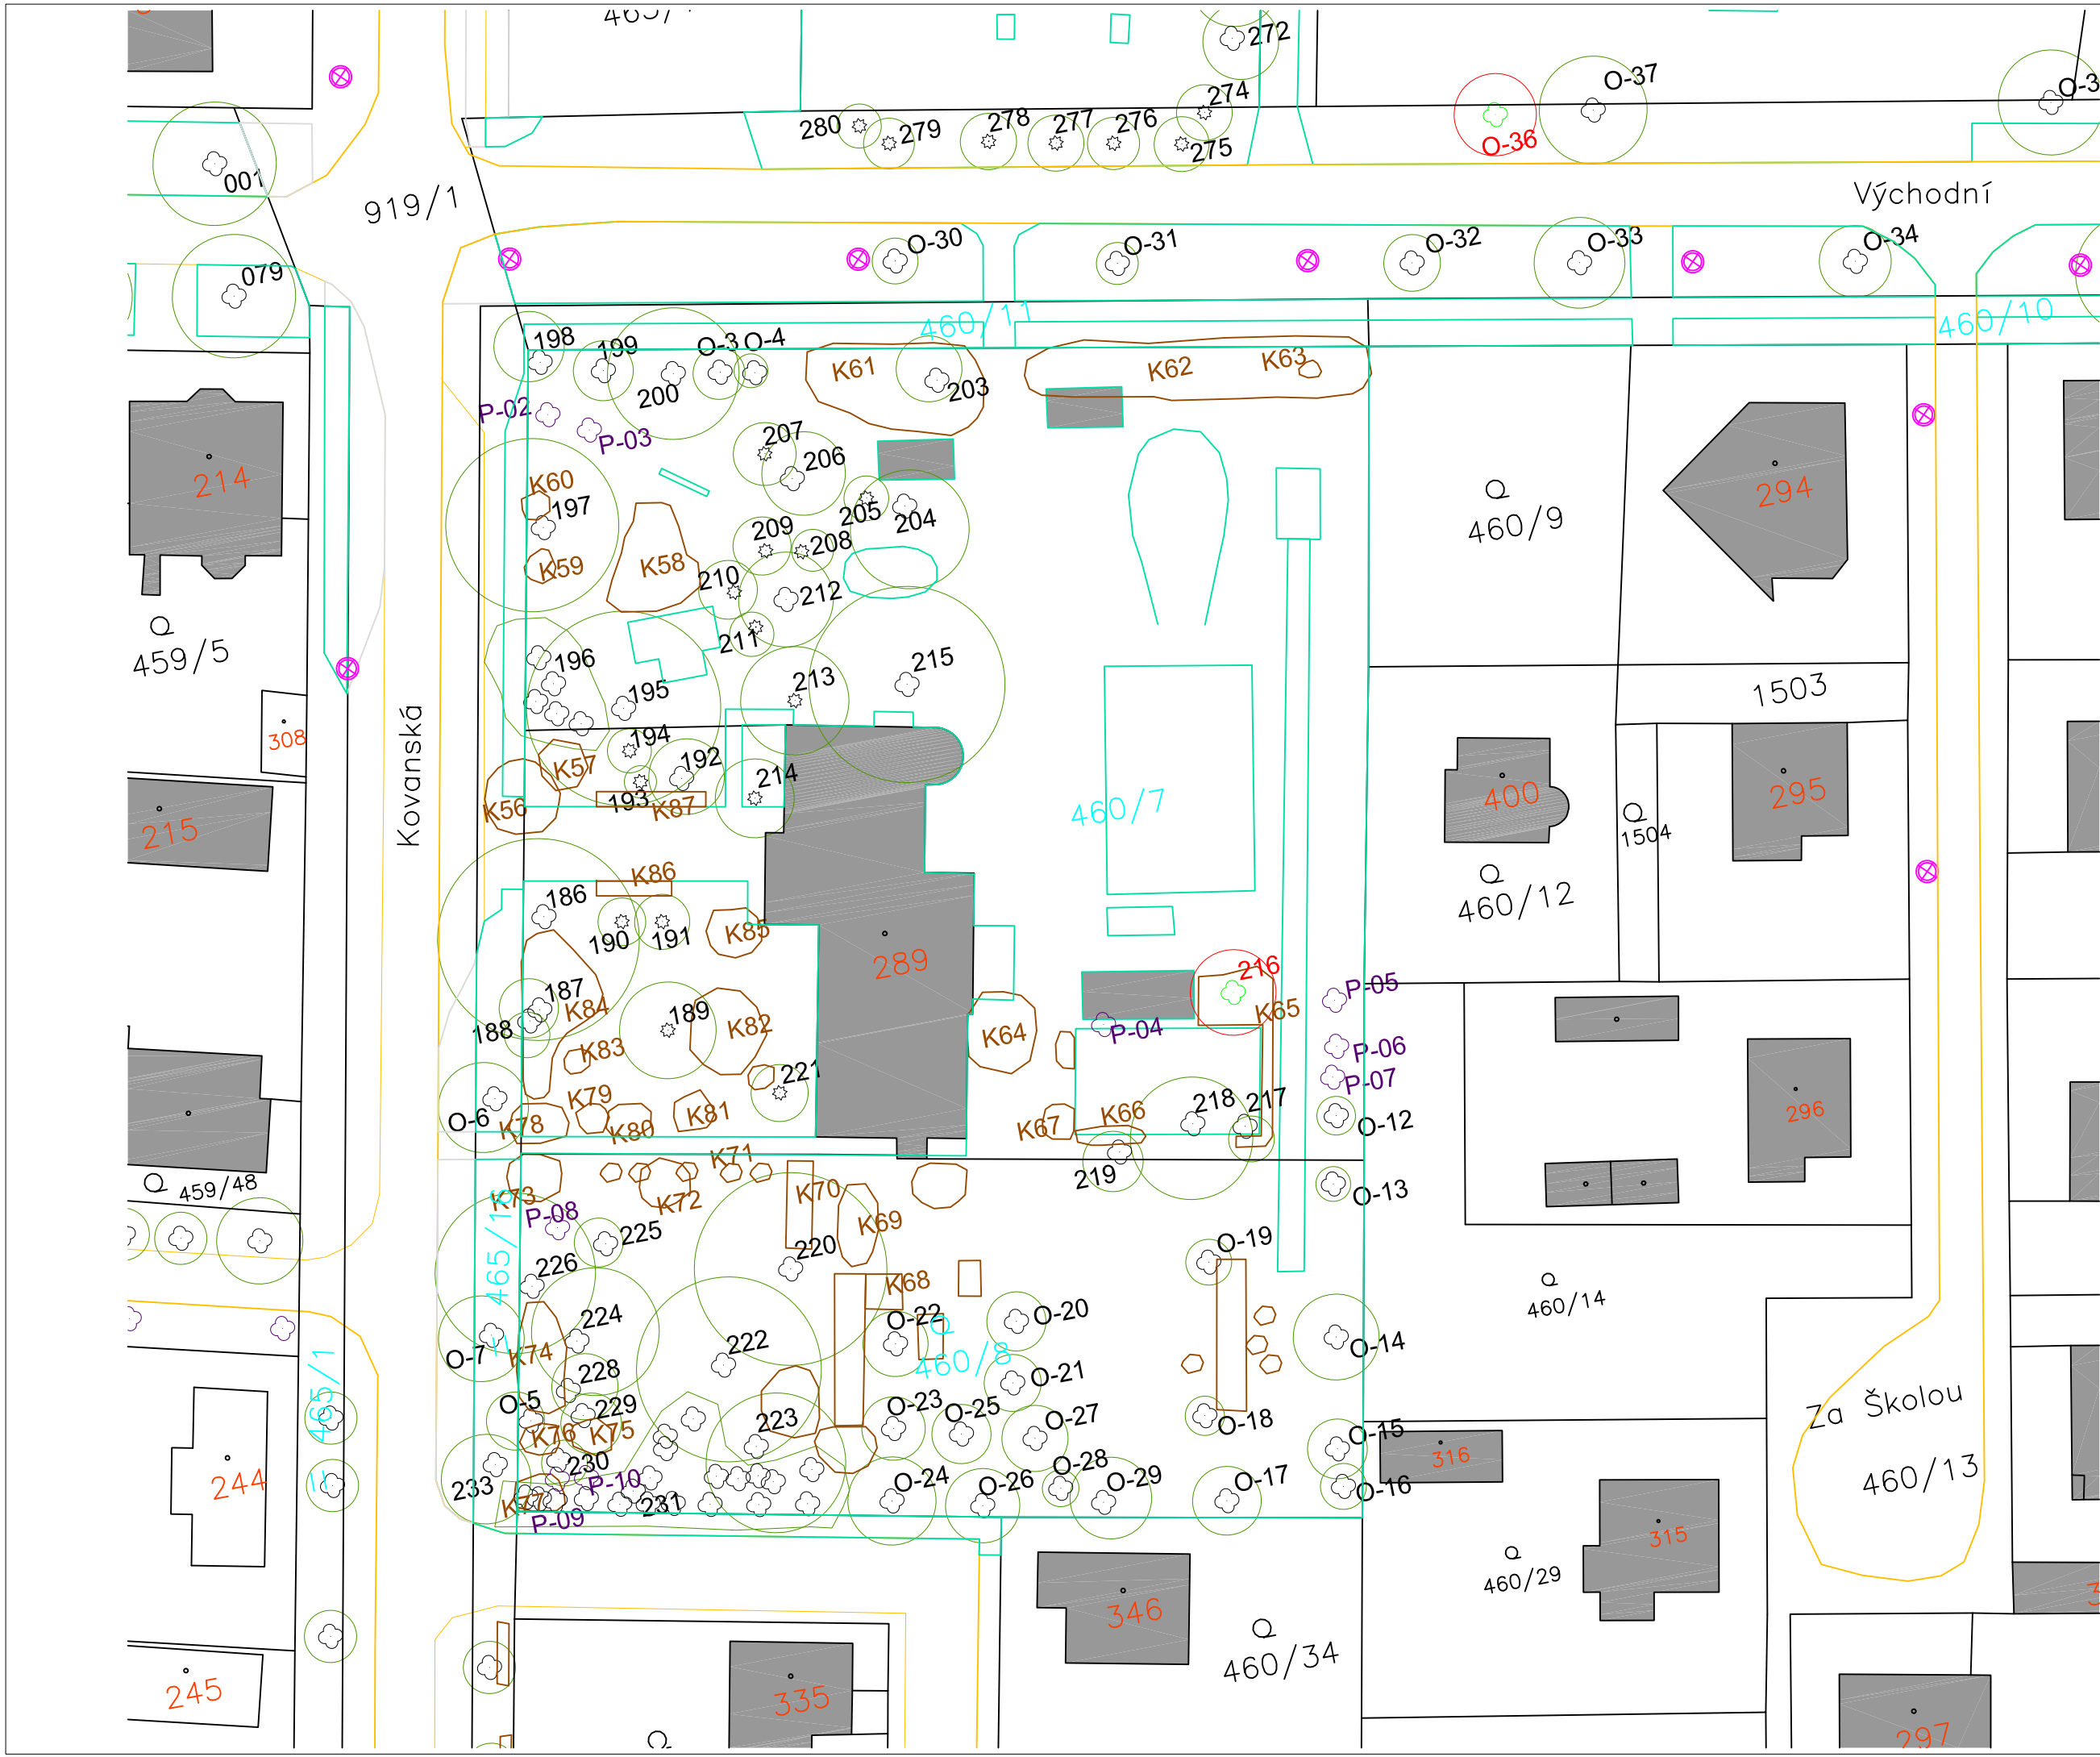

- LEGENDA
- 124

INV. LISTNATÝ STROM
- 120

INV. JEHLIČNATÝ STROM
- O-2

INV. OVOCNÝ STROM
- K03

KEŘ / SKUPINA KEŘŮ
- BUDOVA
- OBECNÍ TRÁVNÍK
- NEOBECNÍ TRÁVNÍK
- VEŘEJNÉ OSVĚTLENÍ
- HRANICE POZEMKŮ / PK
- HRANICE VEG. PLOCH OBECNÍ
- HRANICE VEG. PLOCH NEOBECNÍ
- SILNICE / MÍSTNÍ KOMUNIKACE
- P-01

PAŘEZ
- 105/K2

KÁCENÝ STROM / KEŘ
- VÝSADBA STROM
- VÝSADBA KEŘOVÝ ZÁHON
- VÝSADBA TRVALKOVÝ ZÁHON
- VÝSADBA CIBULOVIN
- 22/1

VLASTNÍK OBEC BOBNICE
- CHR 75 PE

PODZEMNÍ EL. VEDENÍ
- RPD 75 PE

PODZEMNÍ PLYNOVÉ VEDENÍ
- PE 63

VODOVODNÍ ŘÁD
- NADZEMNÍ ELEKTRICKÉ VEDENÍ

projekt		
REVITALIZACE VEŘEJNÉ ZELENĚ V BOBNICÍCH A KOVANSKU		
jednostupňová dokumentace, DPS, DZS		
stavebník		
Obec Bobnice Průběžná 31, 289 31 Bobnice IČ: 00238996		
projektant		
ing. David Kučera Nové Hradý I, 539 45 Nové Hradý tel.: +420 605 265 055, davidkucera@post.cz IČ: 684 76 973		
formát	datum	číslo výtisku
2xA4	05/2016	
místo stavby		
Bobnice (okres Nymburk); 605841 Kovansko (okres Nymburk); 671355		
část dokumentace	měřítko	číslo výkresu
E	1:500	04
obsah		
SOUČASNÝ STAV - INVENTARIZACE		
ŠKOLNÍ ZAHRADA		