


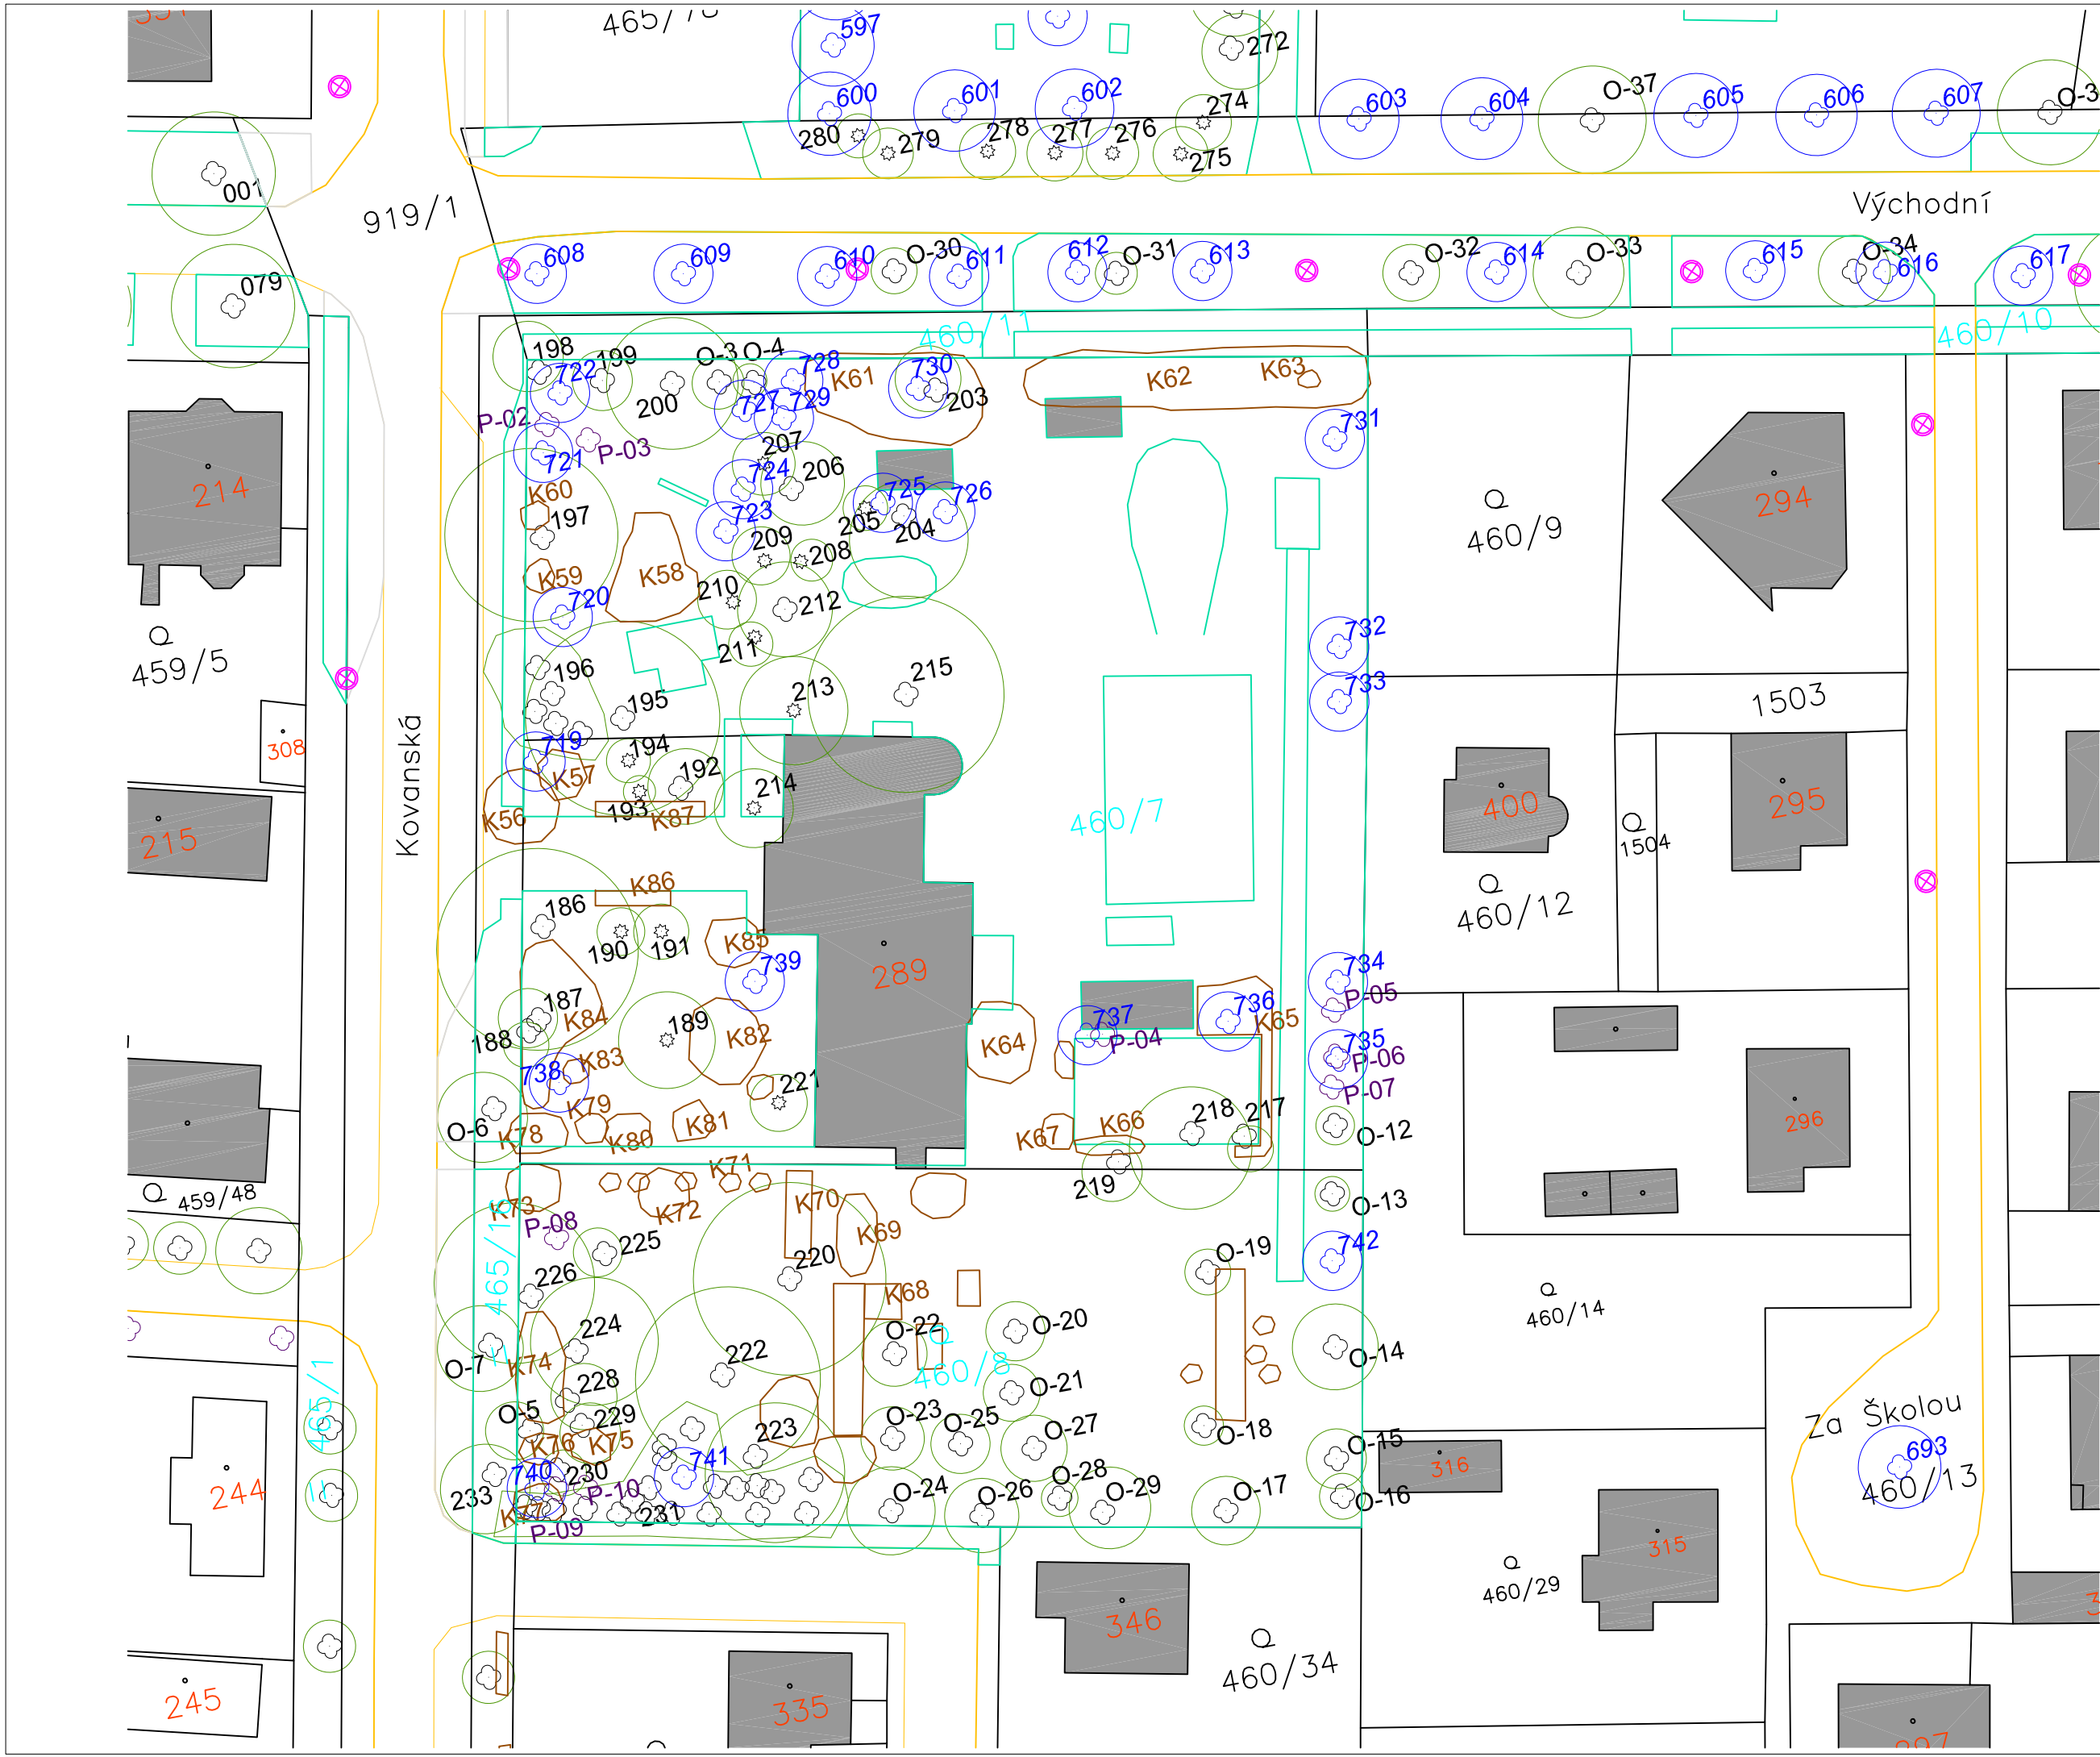

- LEGENDA**
- 124 INV. LISTNATÝ STROM
 - 120 INV. JEHLIČNATÝ STROM
 - O-2 INV. OVOCNÝ STROM
 - K03 KEŘ / SKUPINA KEŘŮ
 - BUDOVA
 - OBECNÍ TRÁVNÍK
 - NEOBECNÍ TRÁVNÍK
 - VEŘEJNÉ OSVĚTLENÍ
 - HRANICE POZEMKŮ / PK
 - HRANICE VEG. PLOCH OBECNÍ
 - HRANICE VEG. PLOCH NEOBECNÍ
 - SILNICE / MÍSTNÍ KOMUNIKACE
 - P-01 PAŘEZ
 - KÁCENÝ STROM / KEŘ
 - VÝSADBA STROM
 - VÝSADBA KEŘOVÝ ZÁHON
 - VÝSADBA TRVALKOVÝ ZÁHON
 - VÝSADBA CIBULOVIN
 - 22/1 VLASTNÍK OBEC BOBNICE
 - CHR 75 PE PODZEMNÍ EL. VEDENÍ
 - RPD 75 PE PODZEMNÍ PLYNOVÉ VEDENÍ
 - PE 63 VODOVODNÍ ŘÁD
 - NADZEMNÍ ELEKTRICKÉ VEDENÍ

projekt REVITALIZACE VEŘEJNÉ ZELENĚ V BOBNICÍCH A KOVANSKU jednostupňová dokumentace, DPS, DZS		
stavebník	Obec Bobnice Průběžná 31, 289 31 Bobnice IČ: 00238996	
projektant	ing. David Kučera Nové Hradky I, 539 45 Nové Hradky tel.: +420 605 265 055, davidkucera@post.cz IČ: 684 76 973	
formát	datum	číslo výtisku
2xA4	05/2016	
místo stavby	Bobnice (okres Nymburk); 605841 Kovansko (okres Nymburk); 671355	
část dokumentace	měřítko	číslo výkresu
E	1:500	10
obsah	NÁVRH ÚPRAV ŠKOLNÍ ZAHRADA	