


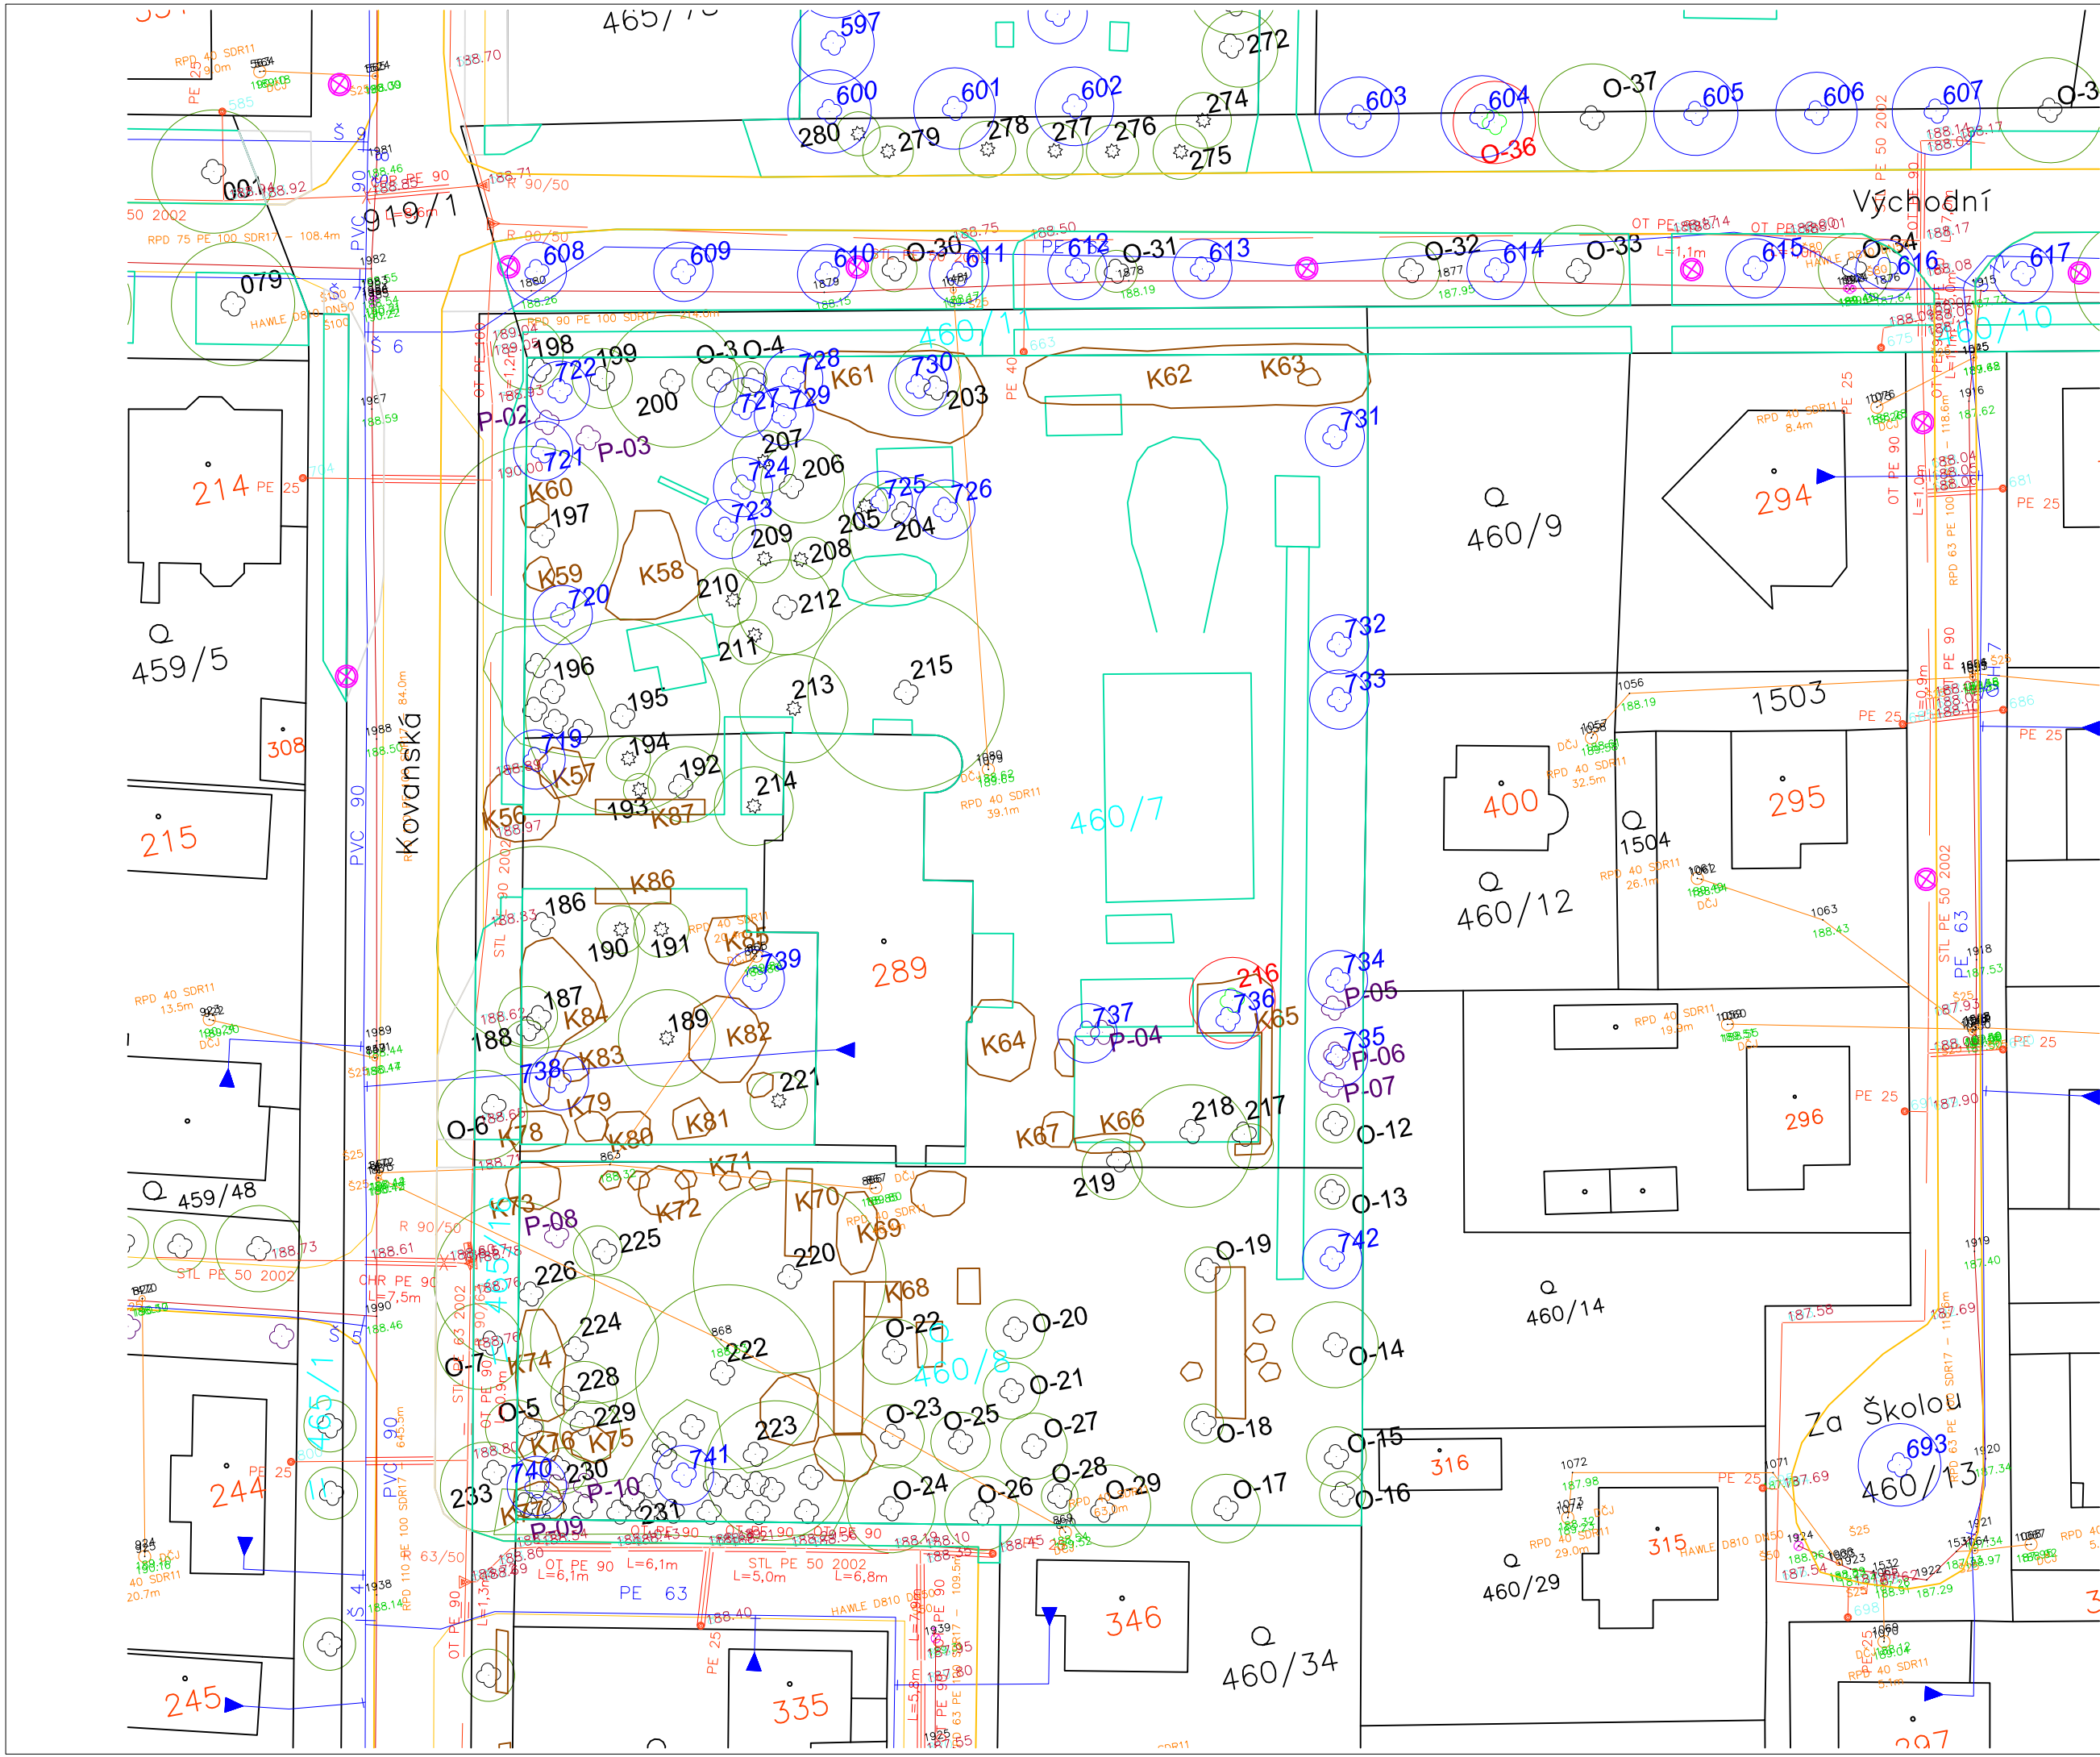

- LEGENDA**
- INV. LISTNATÝ STROM
 - INV. JEHLIČNATÝ STROM
 - INV. OVOCNÝ STROM
 - KEŘ / SKUPINA KEŘŮ
 - BUDOVA
 - OBECNÍ TRÁVNÍK
 - NEOBECNÍ TRÁVNÍK
 - VEŘEJNÉ OSVĚTLENÍ
 - HRANICE POZEMKŮ / PK
 - HRANICE VEG. PLOCH OBECNÍ
 - HRANICE VEG. PLOCH NEOBECNÍ
 - SILNICE / MÍSTNÍ KOMUNIKACE
 - PAŘEZ
 - KÁCENÝ STROM / KEŘ
 - VÝSADBA STROM
 - VÝSADBA KEŘOVÝ ZÁHON
 - VÝSADBA TRVALKOVÝ ZÁHON
 - VÝSADBA CIBULOVIN
 - VLASTNÍK OBEC BOBNICE
 - PODZEMNÍ EL. VEDENÍ
 - PODZEMNÍ PLYNOVÉ VEDENÍ
 - VODOVODNÍ ŘÁD
 - NADZEMNÍ ELEKTRICKÉ VEDENÍ

projekt REVITALIZACE VEŘEJNÉ ZELENĚ V BOBNICÍCH A KOVANSKU jednostupňová dokumentace, DPS, DZS		
stavebník	Obec Bobnice Průběžná 31, 289 31 Bobnice IČ: 00238996	
projektant	ing. David Kučera Nové Hradky I, 539 45 Nové Hradky tel.: +420 605 265 055, davidkucera@post.cz IČ: 684 76 973	
formát	datum	číslo výřezu
2xA4	05/2016	
místo stavby	Bobnice (okres Nymburk); 605841 Kovansko (okres Nymburk); 671355	
část dokumentace	měřítko	číslo výkresu
E	1:500	16
obsah	KOORDINAČNÍ SITUACE ŠKOLNÍ ZAHRADA	