
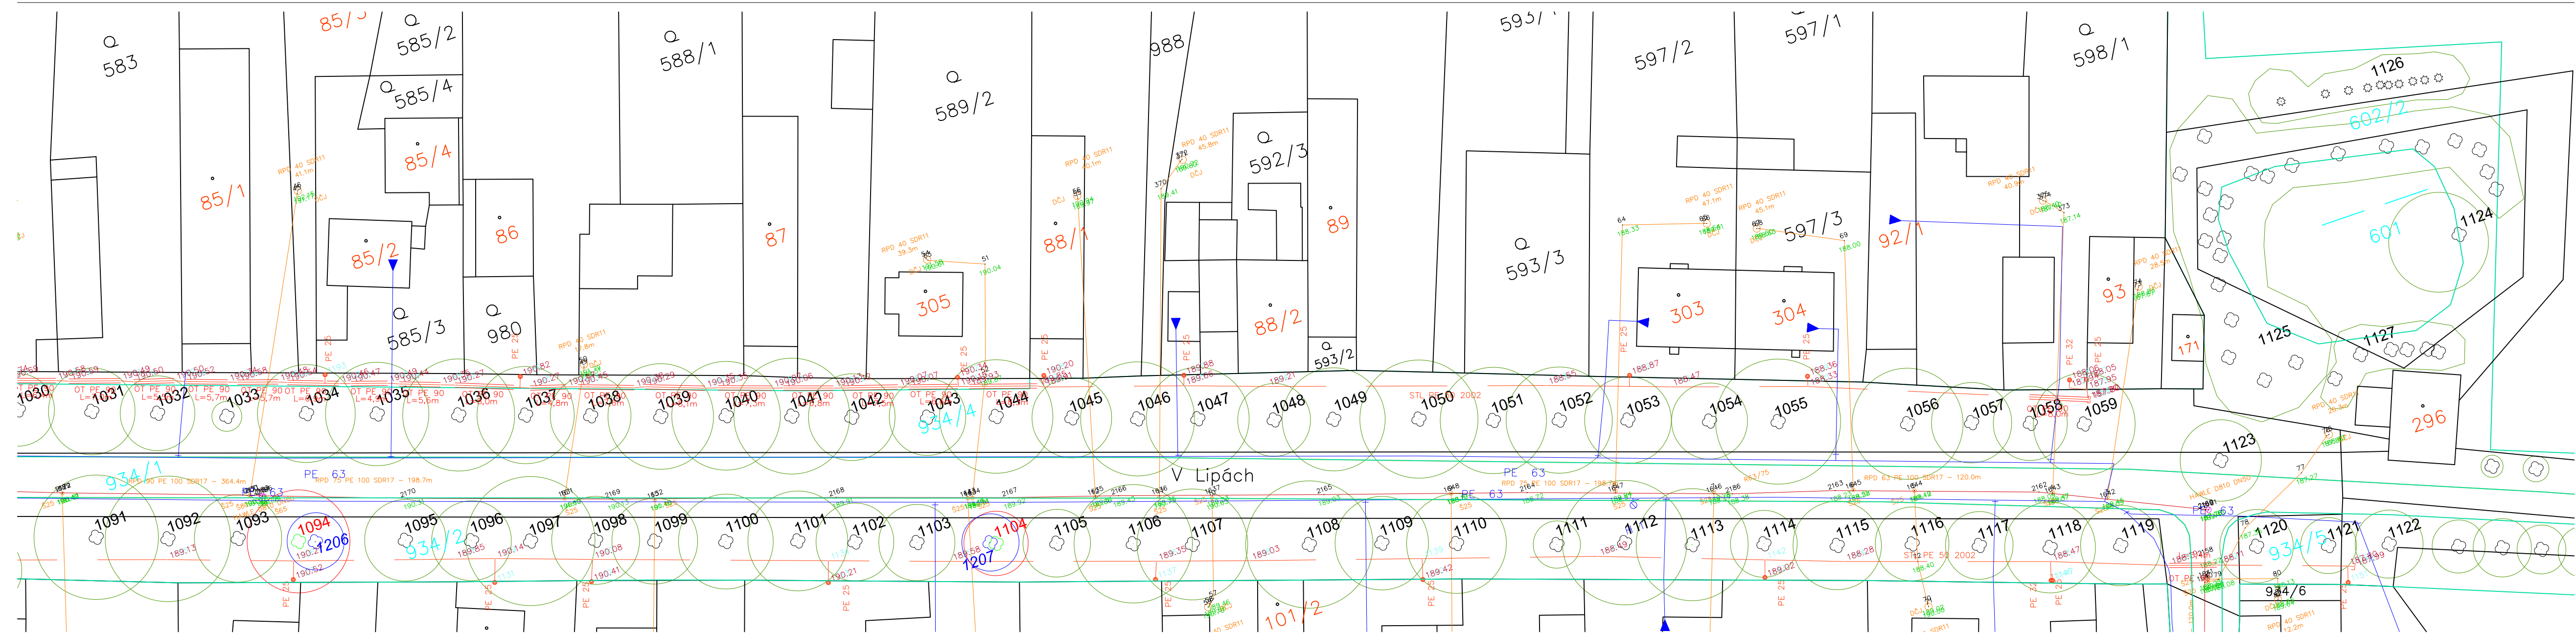


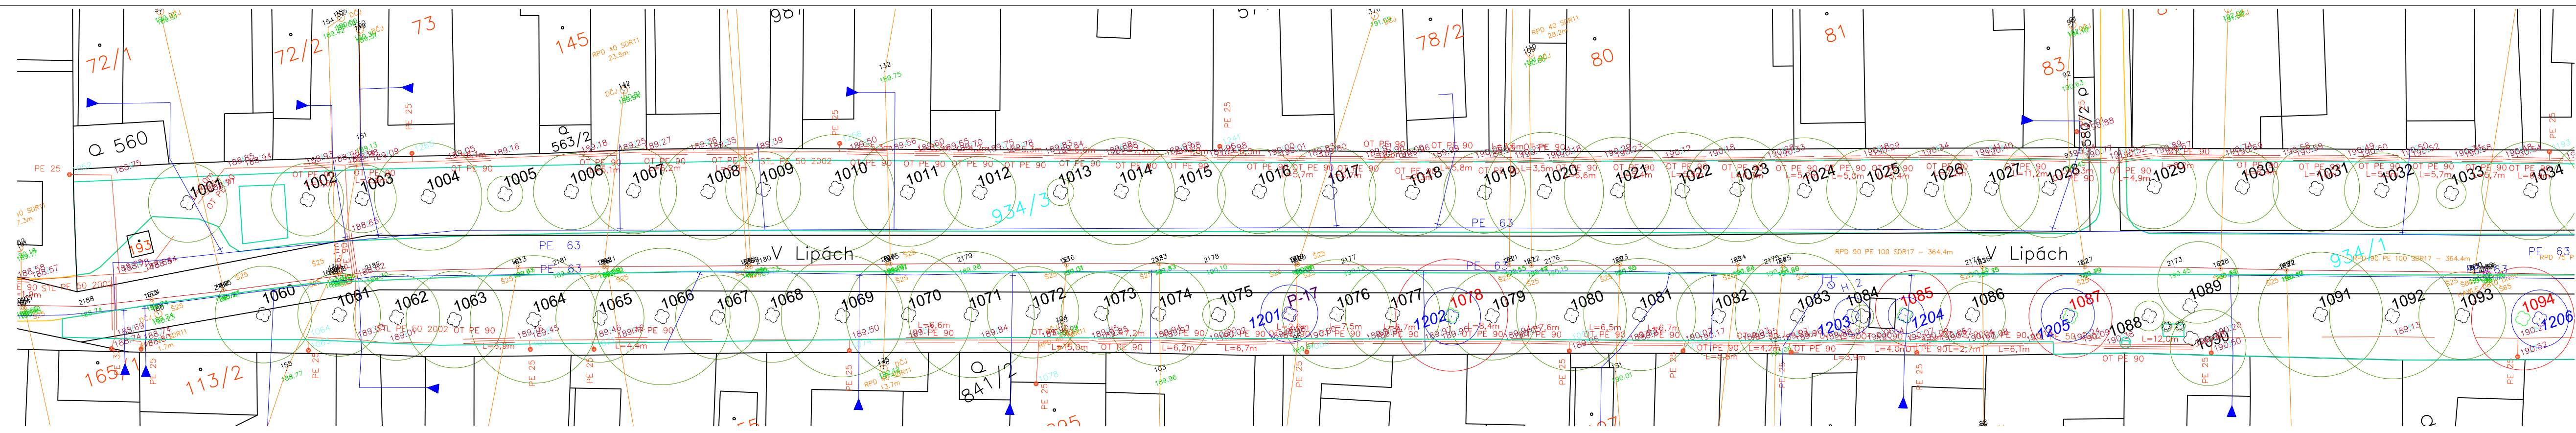

- # LEGENDA
- | | | |
|---|-----------|-----------------------------|
|  | 124 | INV. LISTNATÝ STROM |
|  | 120 | INV. JEHLIČNATÝ STROM |
|  | 0-2 | INV. OVOCNÝ STROM |
|  | K03 | KEŘ / SKUPINA KEŘŮ |
| | | BUDOVA |
| | | OBECNÍ TRÁVNÍK |
| | | NEOBECNÍ TRÁVNÍK |
|  | | VEŘEJNÉ OSVĚTLENÍ |
|  | | HRANICE POZEMKŮ / PK |
|  | | HRANICE VEG. PLOCH OBECNÍ |
|  | | HRANICE VEG. PLOCH NEOBECNÍ |
|  | | SILNICE / MÍSTNÍ KOMUNIKACE |
|  | P-01 | PAŘEZ |
|  | 05/K2 | KÁCENÝ STROM / KEŘ |
|  | 535 | VÝSADBA STROM |
| | | VÝSADBA KEŘOVÝ ZÁHON |
| | | VÝSADBA TRVALKOVÝ ZÁHON |
| | | VÝSADBA CIBULOVIN |
| | | VLASTNÍ OBEC BOBNICE |
|  | ODR 75_PC | PODZEMNÍ EL. VEDENÍ |
|  | RPD 75_PC | PODZEMNÍ PLYNOVÉ VEDENÍ |
|  | PE 63 | VODOVODNÝ ŘÁD |
|  | | NADZEMNÍ ELEKTRICKÉ VEDENÍ |

projekt

REVITALIZACE VEŘEJNÉ ZELENĚ V BOBNICÍCH A KOVANSKU

jednostupňová dokumentace, DPS, DZS

stavebník	Obec Bobnice Průběžná 31, 289 31 Bobnice IČ: 00238996
-----------	---

projektant

ing. David Kučera
Nové Hradky I, 539 45 Nové Hradky
tel.: +420 605 265 055, davidkucera@post.cz
IČ: 684 76 973

formát	datum	číslo výřisku
4xA4	05/2016	
místo stavby	Bobnice (okres Nymburk); 605841 Kovansko (okres Nymburk); 671355	

část dokumentace	měřítko	číslo výkresu
E	1:500	19
obsah	KOORDINAČNÍ SITUACE ULICE V LIPÁCH (KOVANSKO)	