


3/PEN AC 400/230V 50Hz/ TN-C-S (PEN, N/PE) RP2

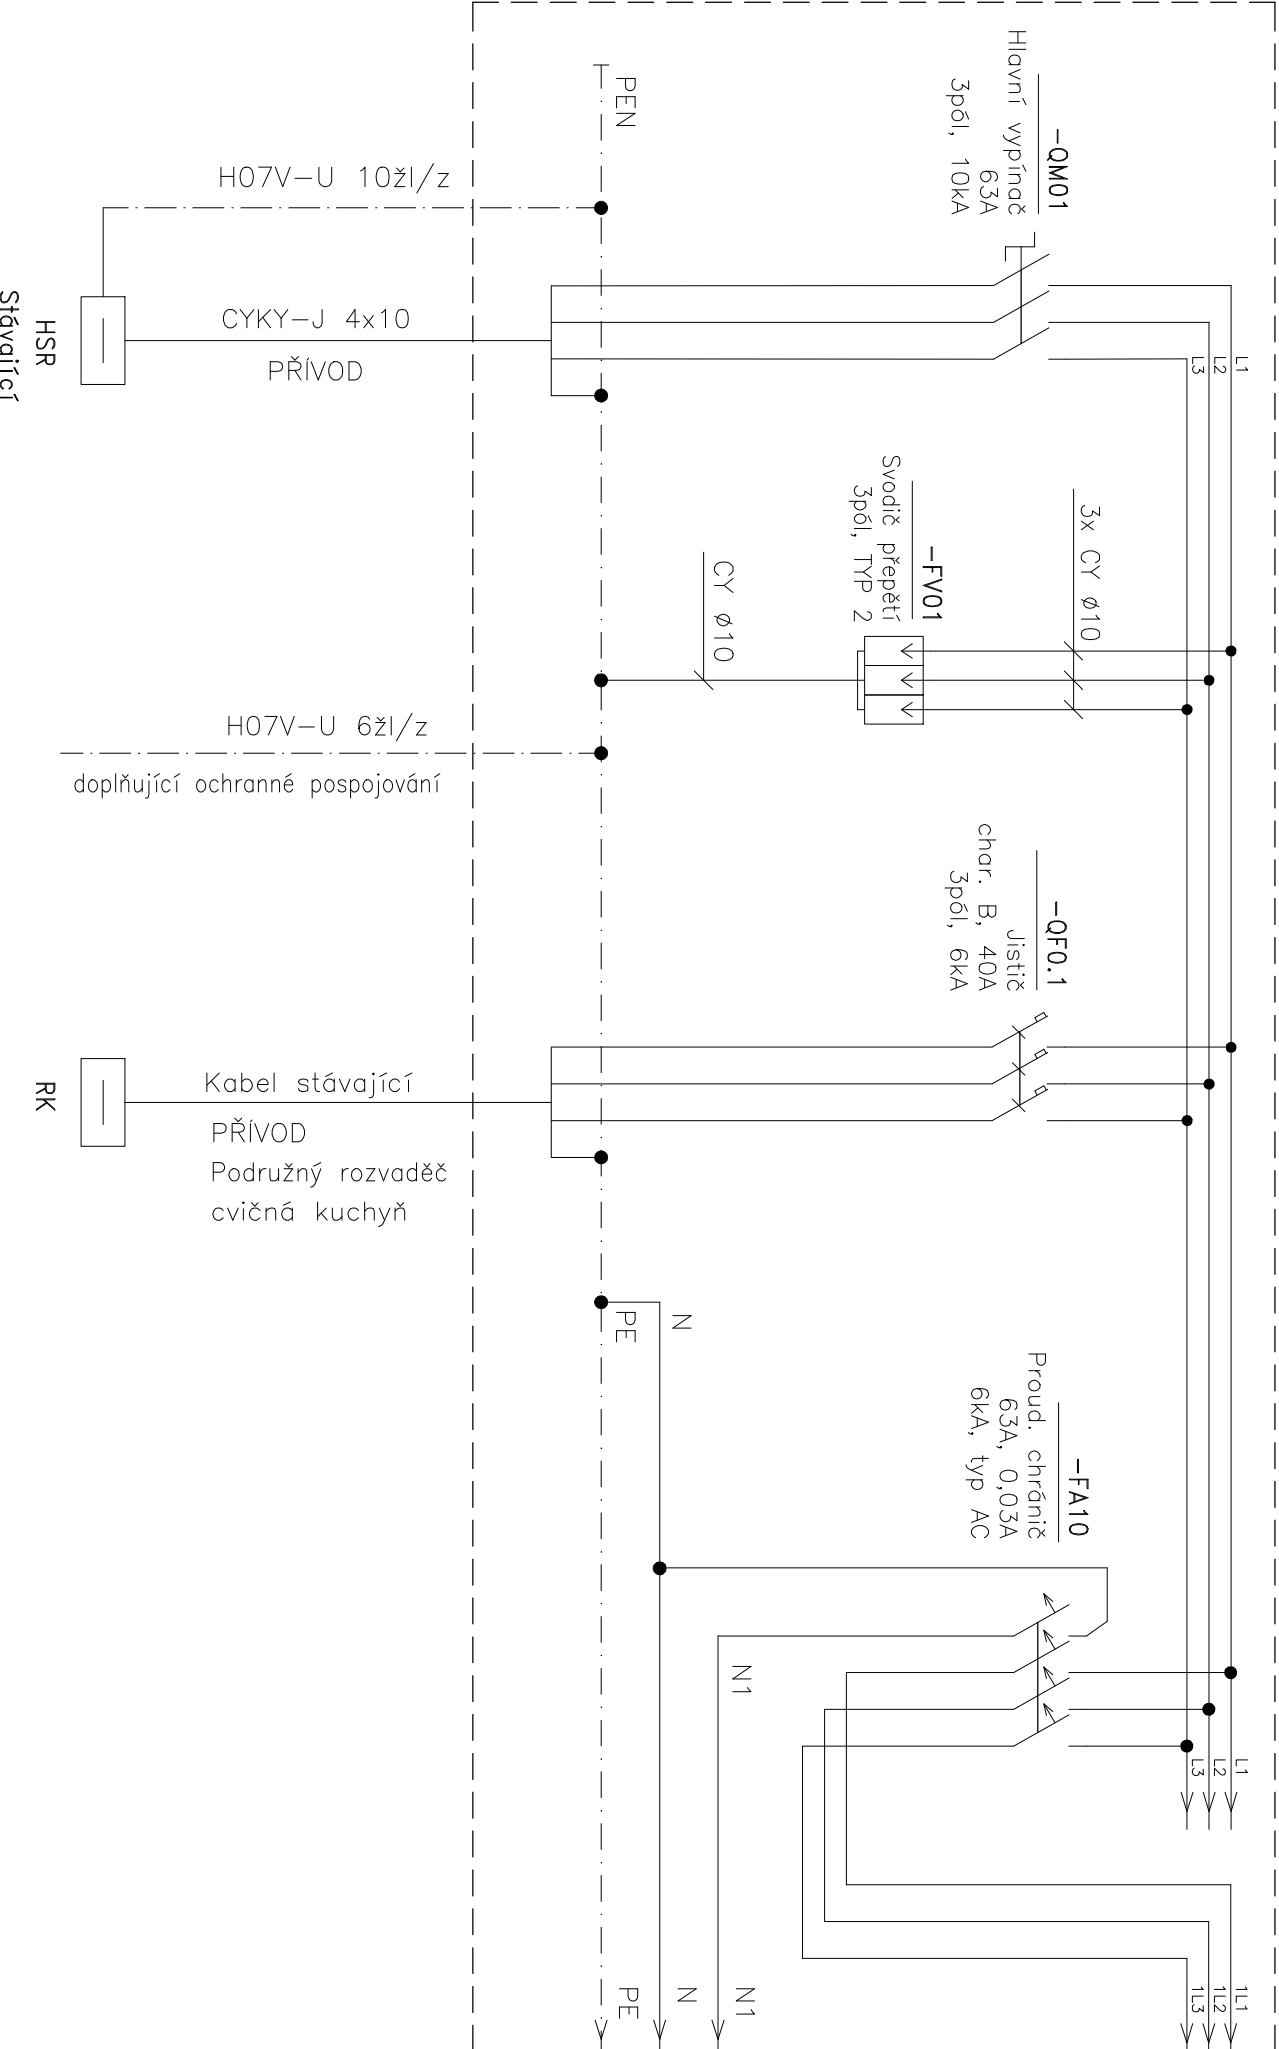

1

2


3

4

5

6

3/PEN AC 400/230V 50Hz/ TN-C-S (PEN, N/PE) RP2

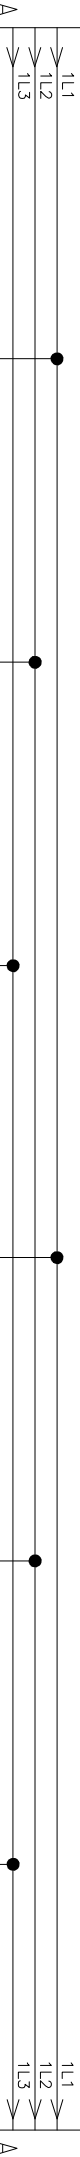

-QF1
Jistič
char. B, 16A
1pól, 6kA


-QF2
Jistič
char. B, 16A
1pól, 6kA

-QF3
Jistič
char. B, 16A
1pól, 6kA

-QF4
Jistič
char. B, 16A
1pól, 6kA

-QF5
Jistič
char. B, 16A
1pól, 6kA

-QF6
Jistič
char. B, 16A
1pól, 6kA

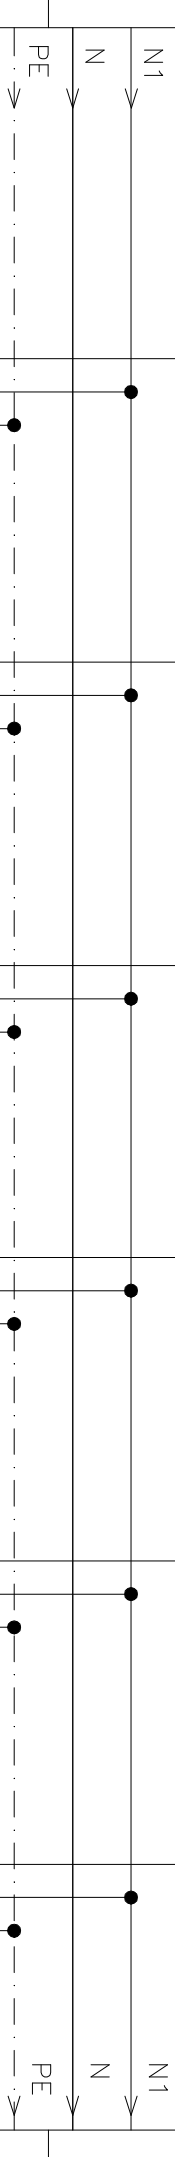

CYKY-J 3x2,5
Zásuvky m. č.
2.02-chodba

CYKY-J 3x2,5
Zásuvky m. č.
2.09-třída

CYKY-J 3x2,5
Zásuvky m. č.
2.09-třída

CYKY-J 3x2,5
Zásuvky m. č.
2.08-třída

CYKY-J 3x2,5
Zásuvky m. č.
2.08-třída

CYKY-J 3x2,5
Zásuvky m. č.
2.07-třída

1

2


3


4

5

6

NAZEV STAVBY :		ČÍSLO ZAKÁZKY :		VYPRACOVAL :		OBSAH :		VYKRES ČÍSLO :		LISTOVANÍ :	
Rekonstrukce elektroinstalace KD Rubin, Brno-Žabovřesky		20009		Ing. J. Dolecký		Rozvaděč RP2		D.1.4-09		8/3	
1	2	3	4	5	6						

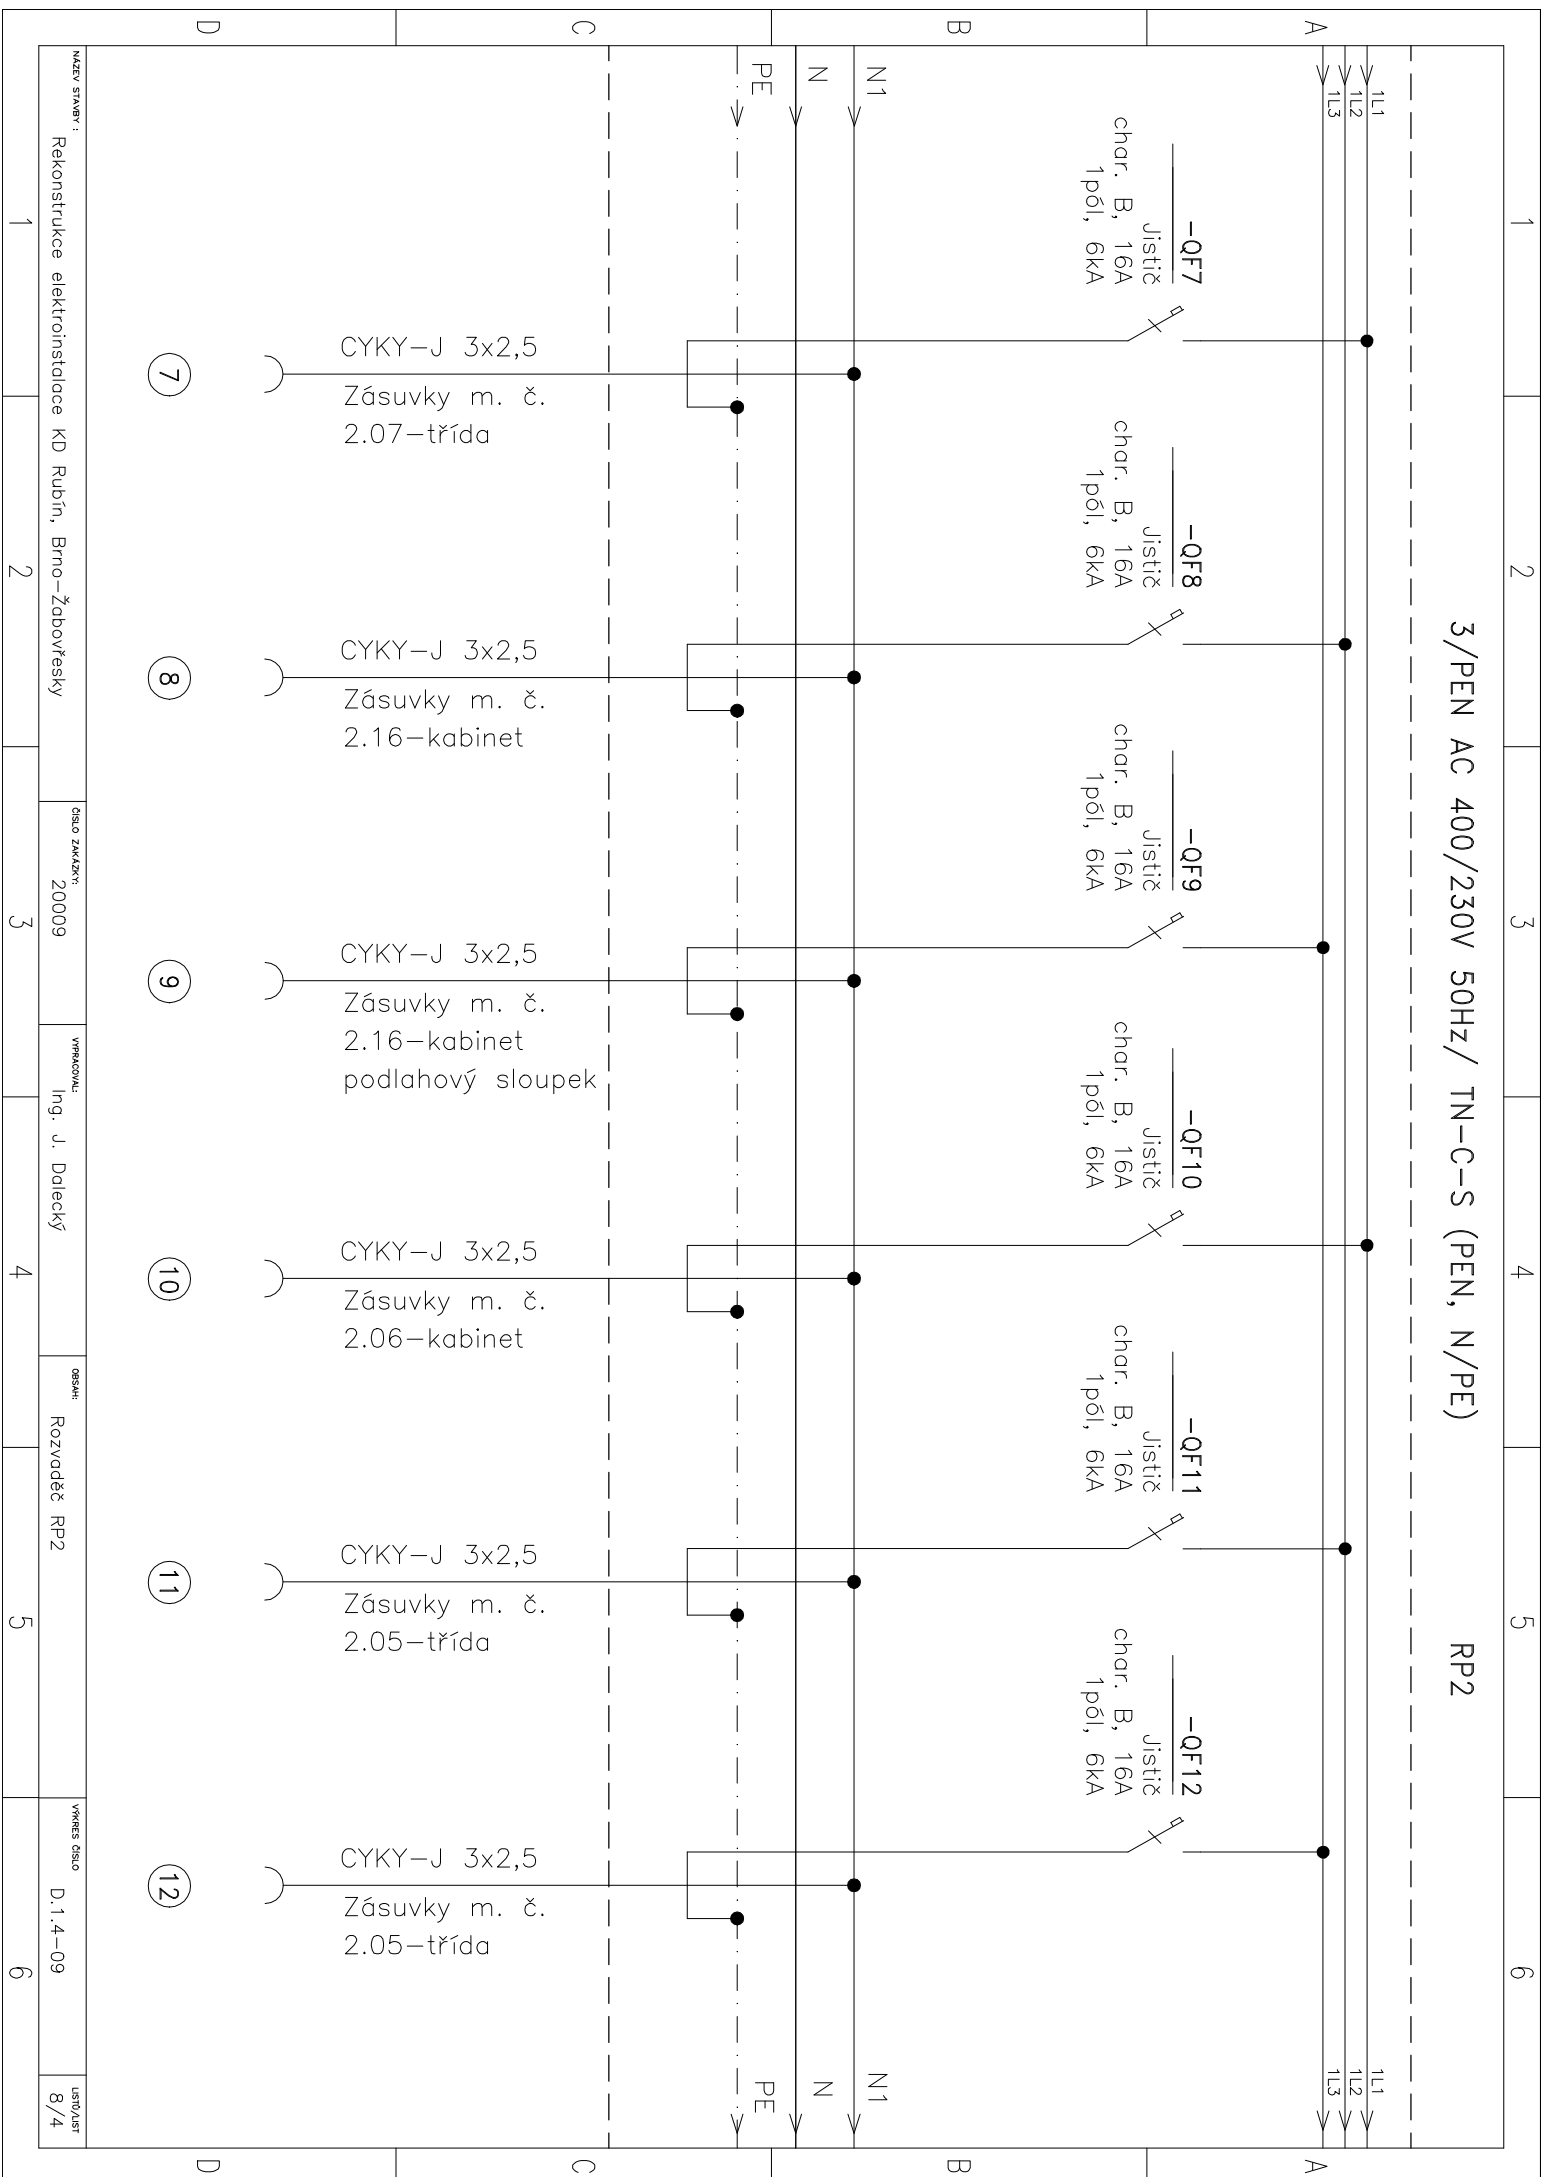

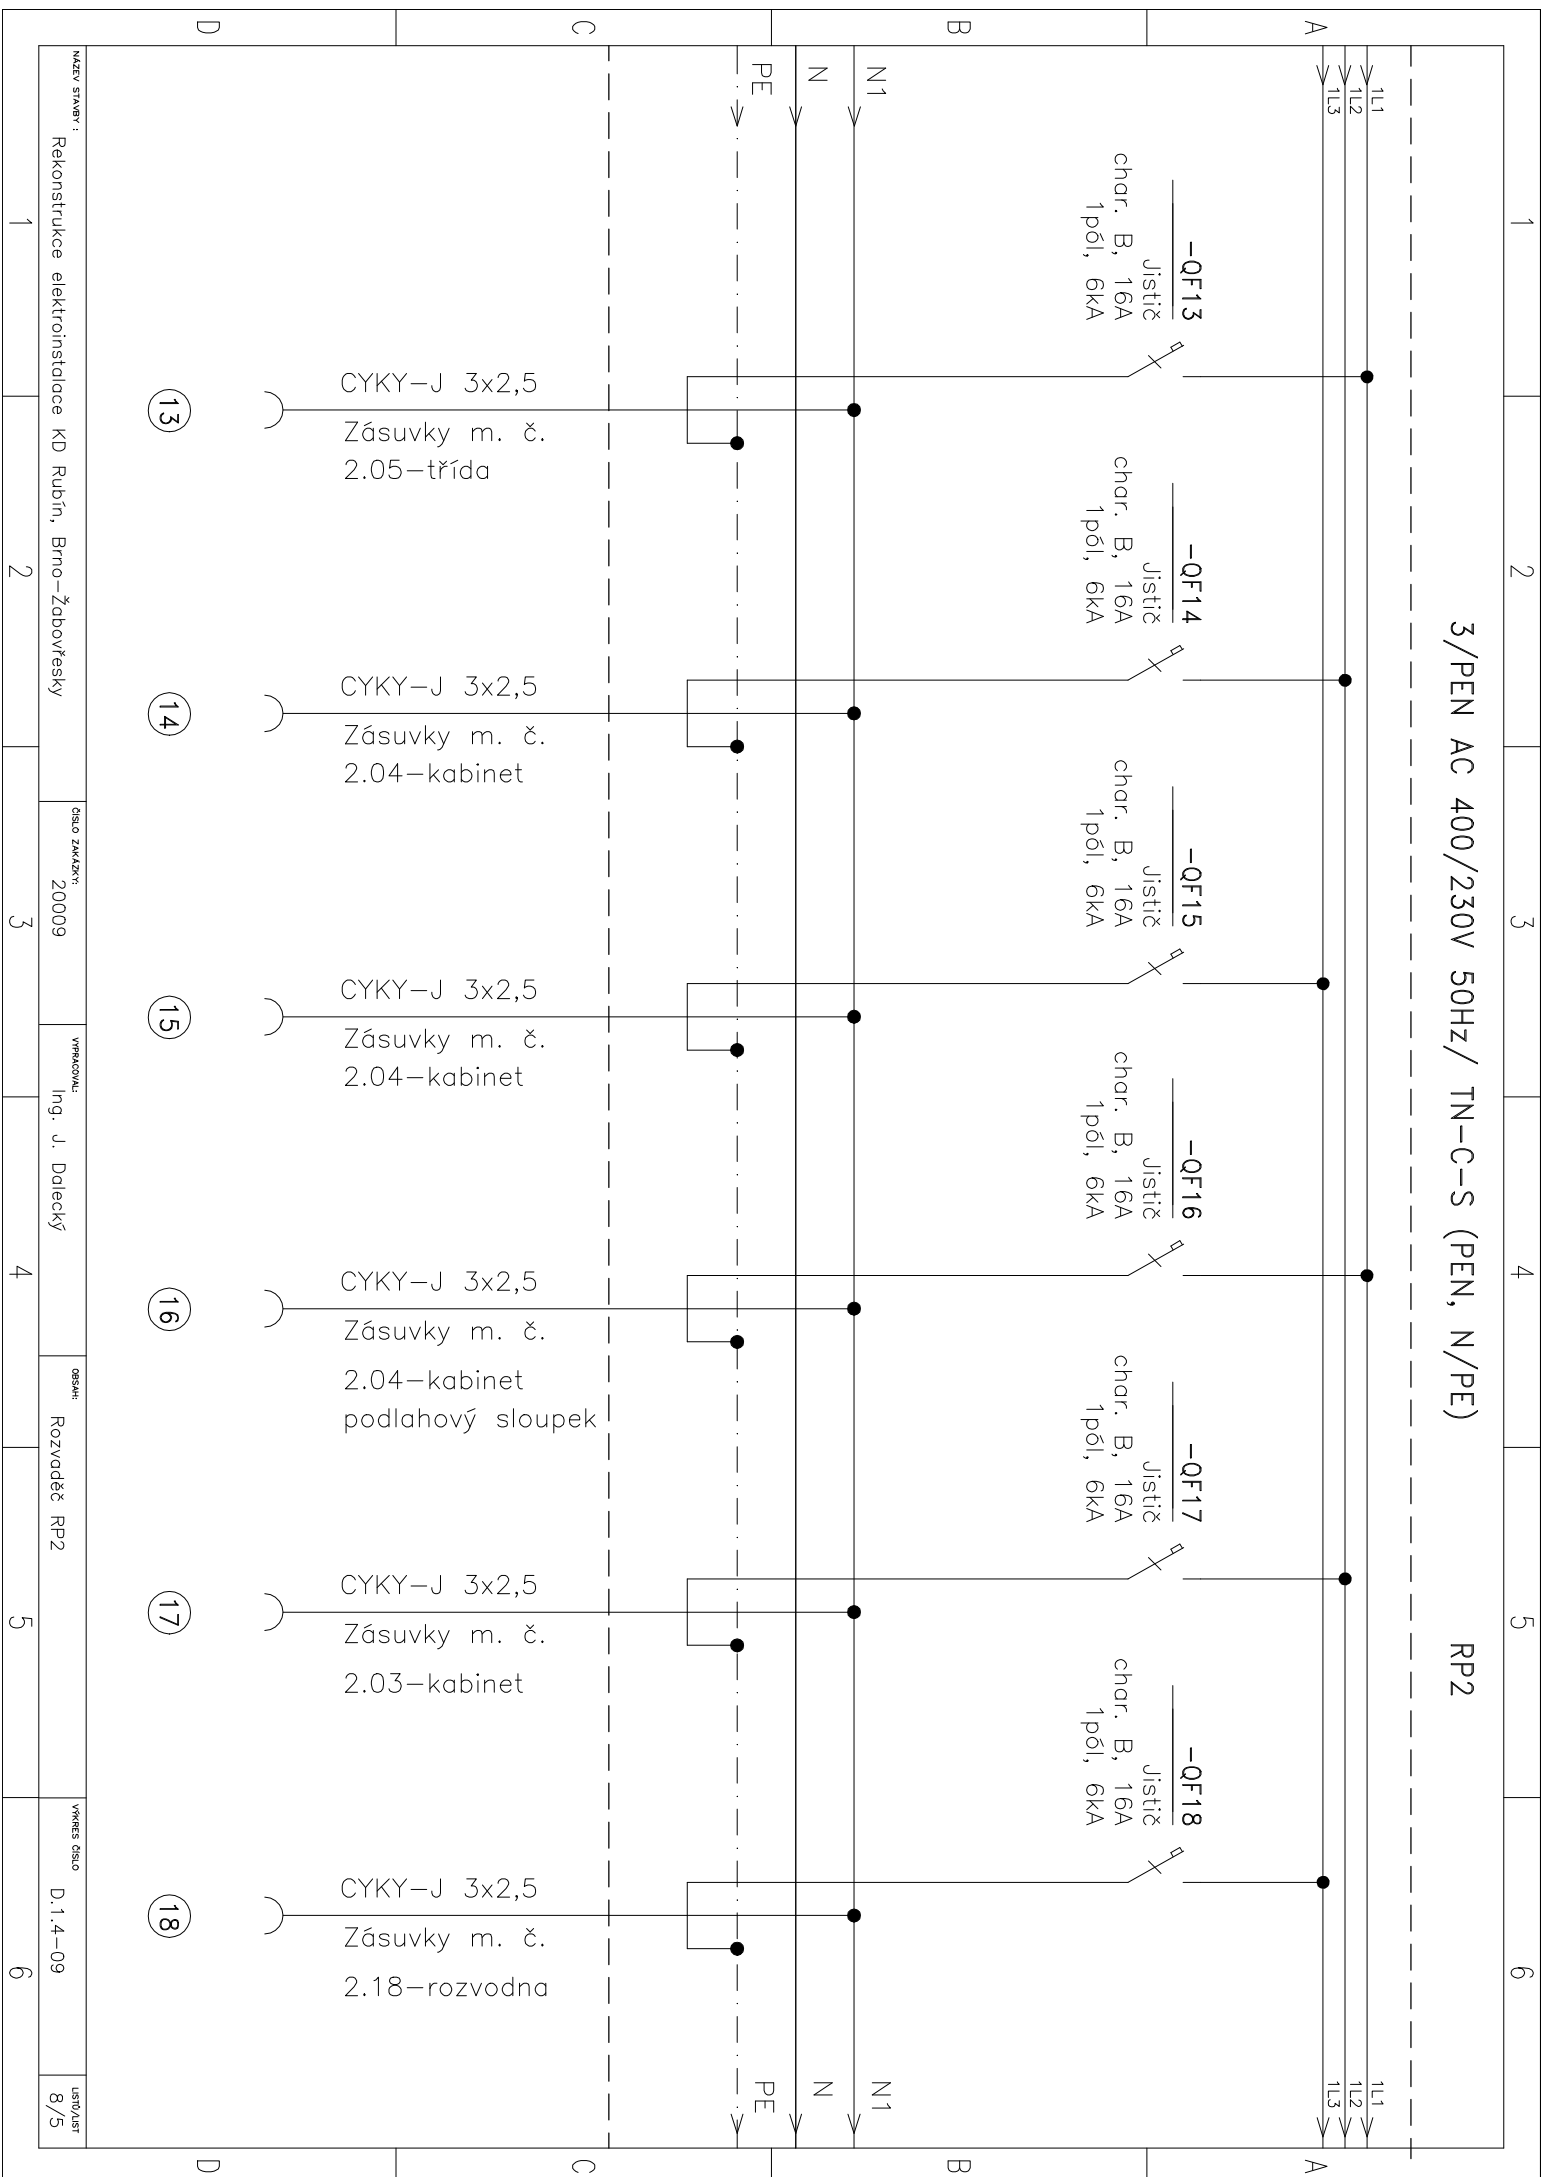

1

2

3


4

5

6

3/PEN AC 400/230V 50Hz/ TN-C-S (PEN, N/PE)

RP2

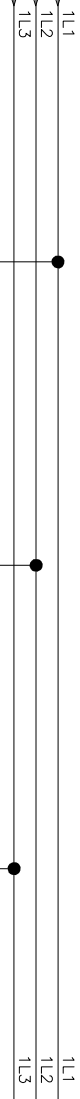



—**-QF19**
Jistič
char. C, 10A
1pól, 6kA

—**-QF20**
Jistič
char. B, 16A
1pól, 6kA

—**-QF21**
Jistič
char. B, 16A
1pól, 6kA

—**-QFA22**

Proud. chránič
s nadpr. ochranou
char. B, 10A, 6kA
0,03A, typ AC

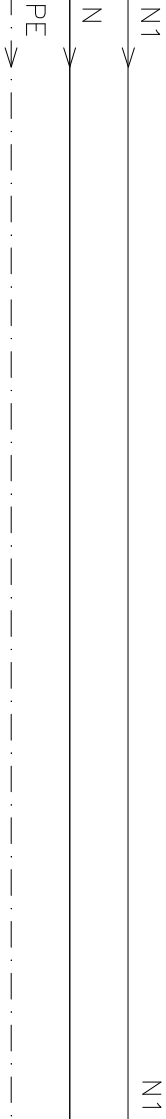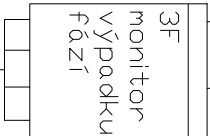

Rezerva pro případně
napojení ventilátoru

Rezerva

Rezerva

Propoj z CBS

Rezerva

Monitor zániku fáze bude dodán společně s technologií CBS

1-CXKH-V-J P60-R 3x1,5



NAZEV STAVBY :					
Rekonstrukce elektroinstalace KD Rubin, Brno-Žabovřesky		ČÍSLO ZAKÁZKY:		VYPRACOVAL:	
1		20009		Ing. J. Dolecký	
2		3		4	
5		6		8/6	

1

2

3

4

5

6

3/PEN AC 400/230V 50Hz/ TN-C-S (PEN, N/PE) RP2

L1
L2
L3
A

—QFA23

Proud. chránič
s nadpr. ochranou
char. B, 10A, 6kA
0,03A, typ AC

—QFA24

Proud. chránič
s nadpr. ochranou
char. B, 10A, 6kA
0,03A, typ AC

—QFA25

Proud. chránič
s nadpr. ochranou
char. B, 10A, 6kA
0,03A, typ AC

—QFA26

Proud. chránič
s nadpr. ochranou
char. B, 10A, 6kA
0,03A, typ AC

L1
L2
L3
A

N

PE

N

PE

CYKY–J 3x1,5
Osvětlení m. č.
2.02–chodba

23

CYKY–J 3x1,5
Osvětlení schodiště

24

CYKY–J 3x1,5
Osvětlení m. č.
2.03,2.18,2.19,2.04

25

CYKY–J 3x1,5
Osvětlení m. č.
2.09–třída

26

NAZEV STAVBY :

Rekonstrukce elektroinstalace KD Rubin, Brno-Žabovřesky

ČÍSLO ZAKÁZKY:

20009

VYPRACOVAL:

Ing. J. Dolecký

OBSEK:

Rozvaděč RP2

VYKRES ČÍSLO

D.1.4–09

LISTŮVŠET

8/7

1

2

3

4

5

6

1

2

3

4

5

6

3/PEN AC 400/230V 50Hz/ TN-C-S (PEN, N/PE)

RP2

L1
L2
L3

—QFA27

Proud. chránič
s nadpr. ochranou
char. B, 10A, 6kA
0,03A, typ AC

—QFA28

Proud. chránič
s nadpr. ochranou
char. B, 10A, 6kA
0,03A, typ AC

—QFA29

Proud. chránič
s nadpr. ochranou
char. B, 10A, 6kA
0,03A, typ AC

—QFA30

Proud. chránič
s nadpr. ochranou
char. B, 10A, 6kA
0,03A, typ AC

L1
L2
L3

N

PE

N

PE

CYKY—J 3x1,5
Osvětlení m. č.
2.08—třída

CYKY—J 3x1,5
Osvětlení m. č.
2.07—třída

CYKY—J 3x1,5
Osvětlení m. č.
2.16,2.06

CYKY—J 3x1,5
Osvětlení m. č.
2.05—třída

27

28

29

30

NÁZEV STAVBY :

Rekonstrukce elektroinstalace KD Rubin, Brno—Žabovřesky

ČÍSLO ZAKÁZKY:

20009

VYPRACOVAL:

Ing. J. Dolecký

OBSEK:

Rozvaděč RP2

VYKRES ČÍSLO

D.1.4—09

LISTŮVST

8/8

1

2

3

4

5

6