


PŘEHLEDNÁ SITUACE STAVBY, M 1:500

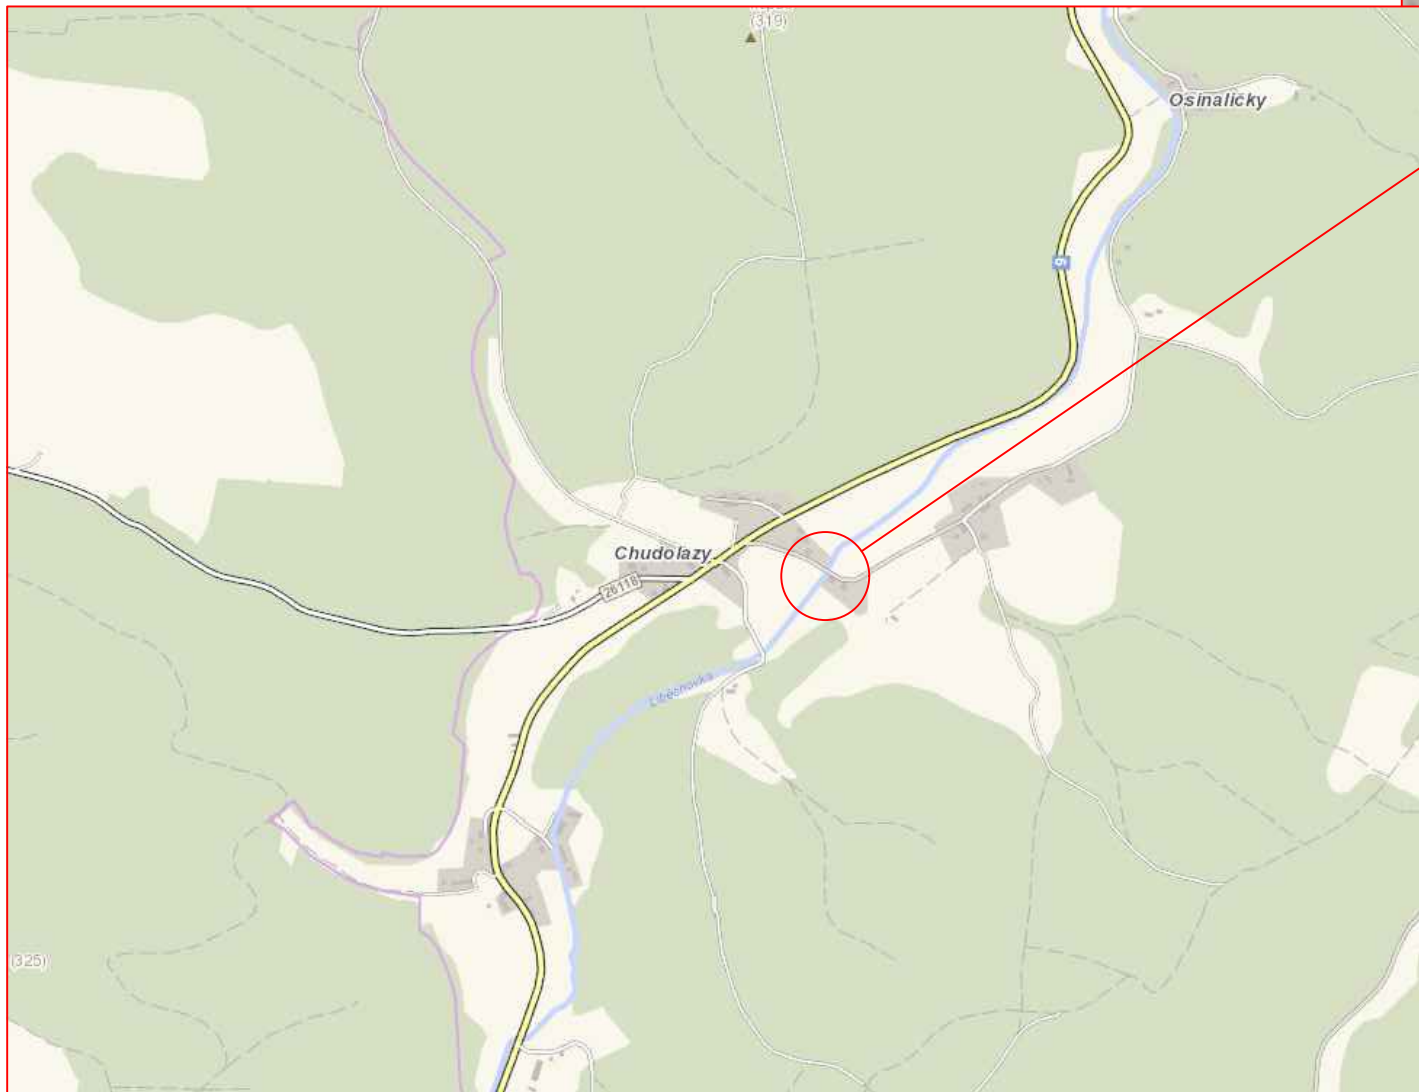

ODPOVĚDNÝ ZÁSTUPCE: ING. MIROSLAV JÍCHA	VYPRACOVAL: PAVEL KAZDA ING. NADĚŽDA HÁJKOVÁ	HL. INŽENÝR PROJEKTU: ING. NADĚŽDA HÁJKOVÁ	KH Mosty Projekční a statická kancelář, prohlídky mostů a investorsko-inženýrská činnost Kancelář č. 430, Hrnčířská 2985, 470 01 Česká Lípa tel.: +420 607892512, e-mail: kh-mosty@kh-mosty.cz	
STAVEBNÍ ÚŘAD: MĚSTSKÝ ÚŘAD MĚLNÍK			FORMÁT	2 x A4
INVESTOR: OBEC MEDONOSY, MEDONOSY 80, 277 21 LIBĚCHOV			DATUM	08/2019
NÁZEV AKCE OBNOVA MOSTU U Č.P. 16 CHUDOLAZY			ÚČEL	DSP
			Č. ZAKÁZKY	2019-5-PK
NÁZEV VÝKRESU PŘEHLEDNÁ SITUACE STAVBY			Č. PARÉ	Č. VÝKRESU C.1