

DISPOZICE STÁVAJÍCÍHO STAVU, M 1:50


PODÉLNÝ ŘEZ 1-1

směr č.p.16



Místní komunikace

I/9

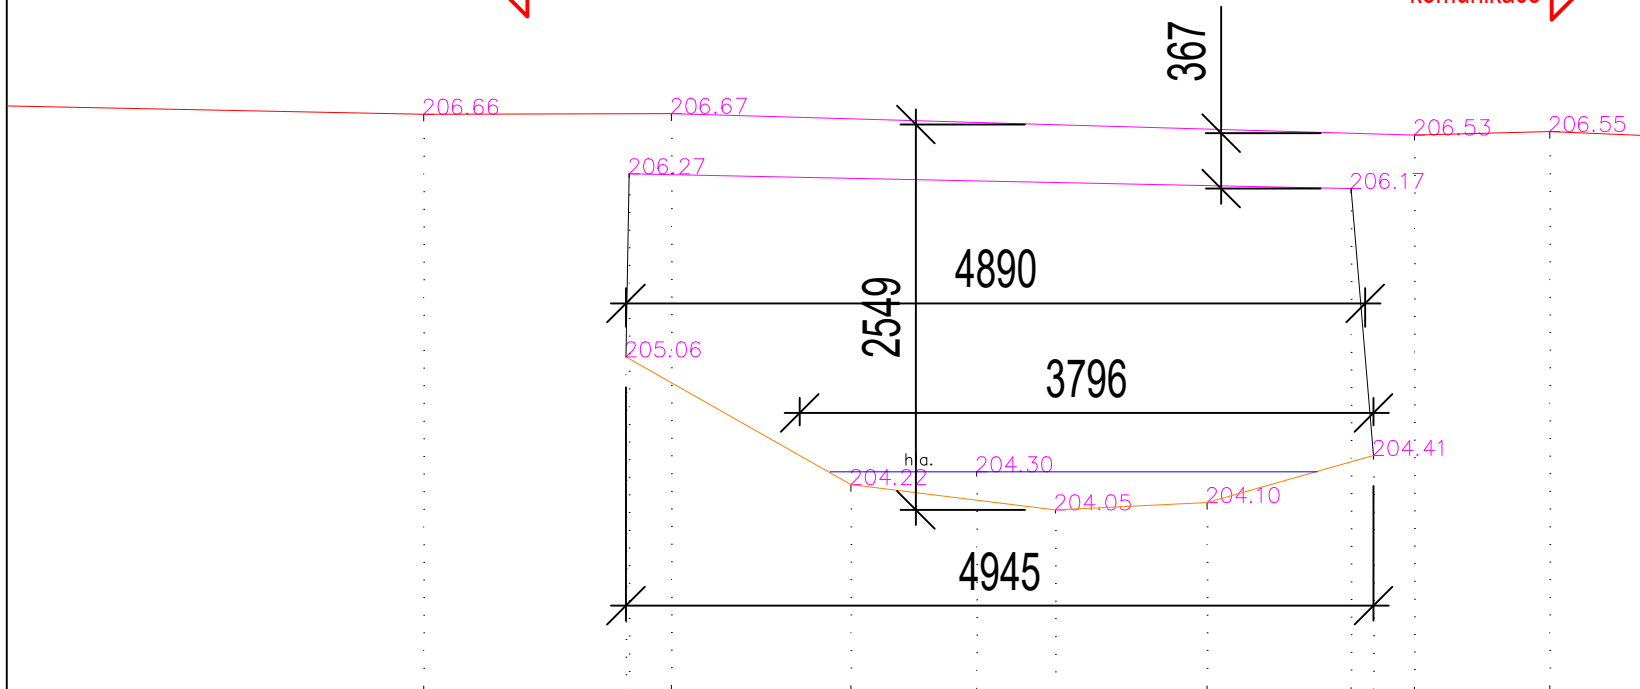


PODÉLNÝ ŘEZ 2-2

směr č.p.16



Místní komunikace

I/9

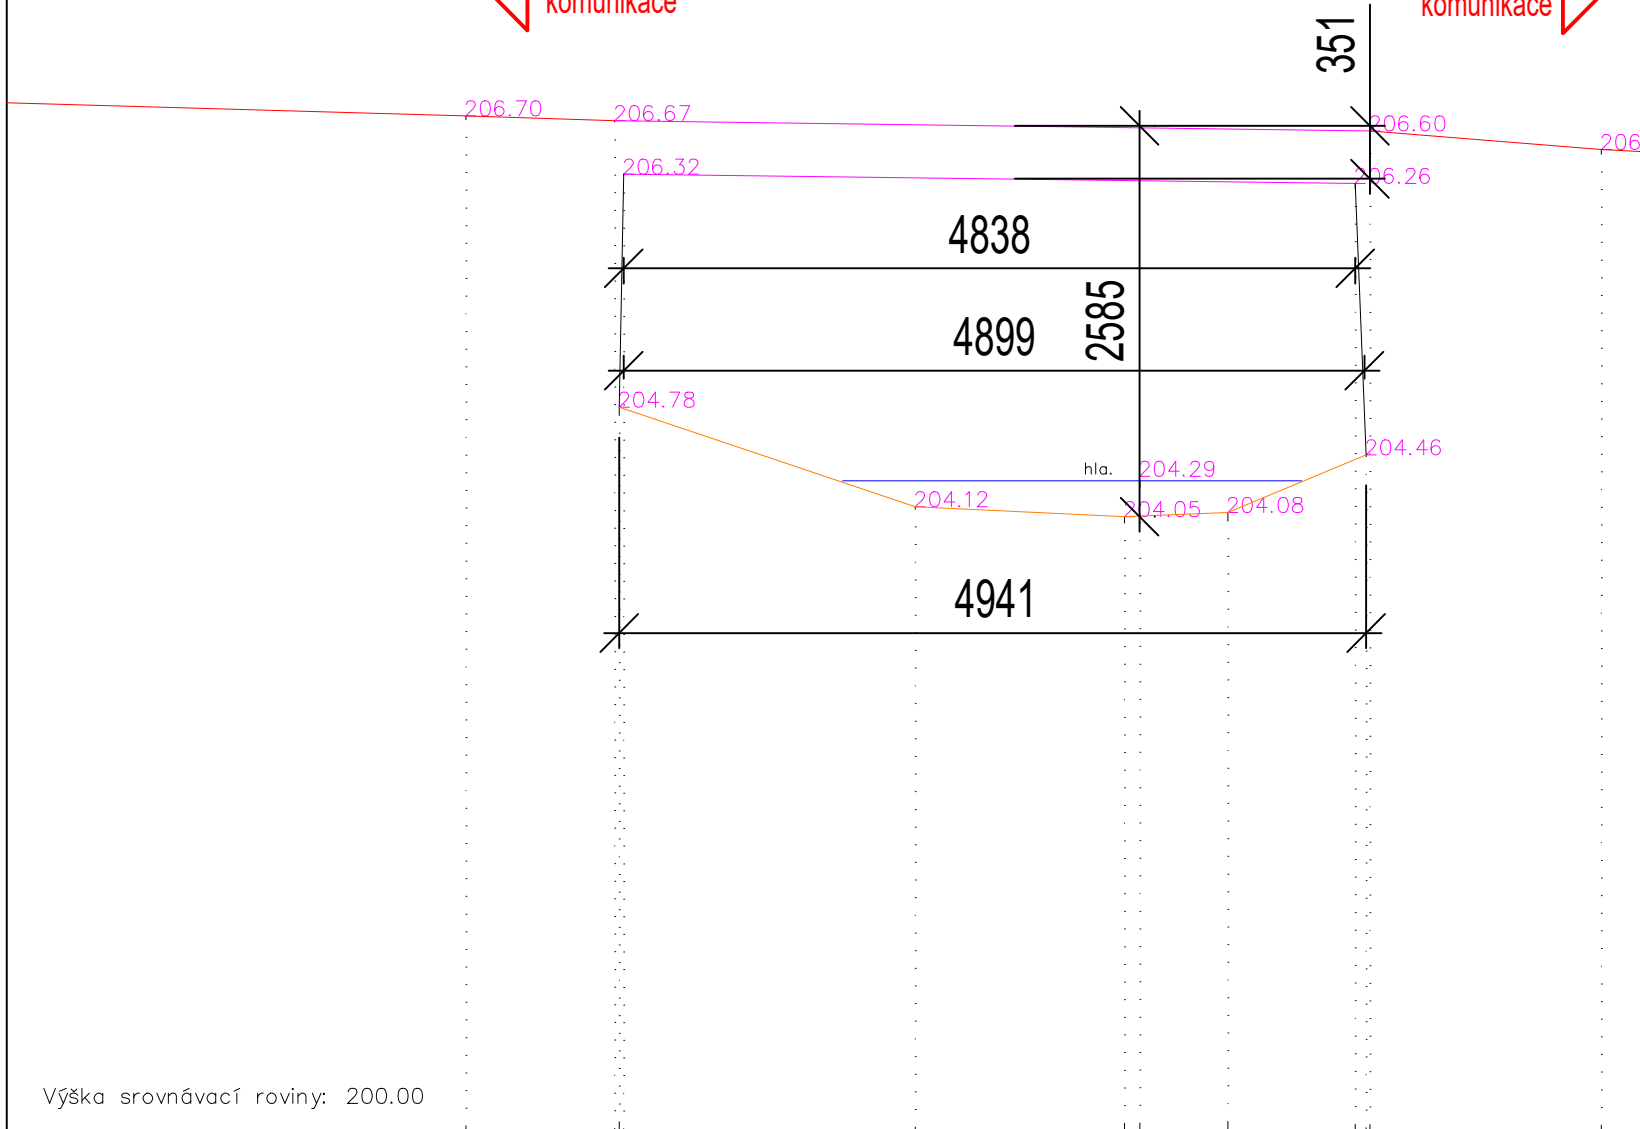

Výška srovnávací roviny: 200.00

bodove pole vybudovano metodou GNSS pristrojem Trimble R4 a zpresnene globalni transformaci Trimble 2018 schvalene CUZK

Vypracoval	Ing.P. Soukup	Ověřil	Ing.P. Soukup	GEOPLÁN CZ s.r.o. Malá 1177 ±eská Lípa	
Okres	Melník	Kat. území	Chudolazy		
AKCE obnova mostku Chudolazy				č. zakázky	126/2019
				souř. systém	S-JTSK
				výšk. systém	Bpv
				datum	9/2019
rez 1				formát	A1
				3.tř.přesnosti	
				Měřítko	1:50

bodove pole vybudovano metodou GNSS pristrojem Trimble R4 a zpresnene globalni transformaci Trimble 2018 schvalene CUZK

Vypracoval	Ing.P. Soukup	Ověřil	Ing.P. Soukup	GEOPLÁN CZ s.r.o. Malá 1177 ±eská Lípa	
Okres	Melník	Kat. území	Chudolazy		
AKCE obnova mostku Chudolazy				č. zakázky	126/2019
				souř. systém	S-JTSK
				výšk. systém	Bpv
				datum	9/2019
				formát	A1
				3.tř.přesnosti	
rez 2				Měřítko	1:50



ODPOVĚDNÝ ZÁSTUPCE: ING. MIROSLAV JÍCHA	VYPRACOVAL: PAVEL KAZDA	HL. INŽENÝR PROJEKTU: ING. NADĚŽDA HÁJKOVÁ	KH Mosty Projektční a statická kancelář, prohlídky mostů a investorsko-inženýrská činnost Kancelář č. 430, Hrnčířská 2985, 470 01 Česká Lípa tel.: +420 607892512, e-mail: kh-mosty@kh-mosty.cz	
	ING. NADĚŽDA HÁJKOVÁ			
STAVEBNÍ ÚŘAD: MĚSTSKÝ ÚŘAD MĚLNÍK				
INVESTOR: OBEC MEDONOSY, MEDONOSY 80, 277 21 LIBĚCHOV				
NÁZEV AKCE OBNOVA MOSTU U Č.P. 16 CHUDOLAZY			FORMÁT	2 x A4
			DATUM	08/2019
			ÚČEL	DSP
			Č. ZAKÁZKY	2019-5-PK
NÁZEV VÝKRESU DISPOZICE STÁVAJÍCÍHO STAVU-PODÉLNÝ ŘEZ 1-1,2-2			Č.PARÉ	Č. VÝKRESU D1.2.2d