



SCHÉMA ZÁBRADLÍ, M 1:25

PŮDORYSNÝ POHLED, M 1:25

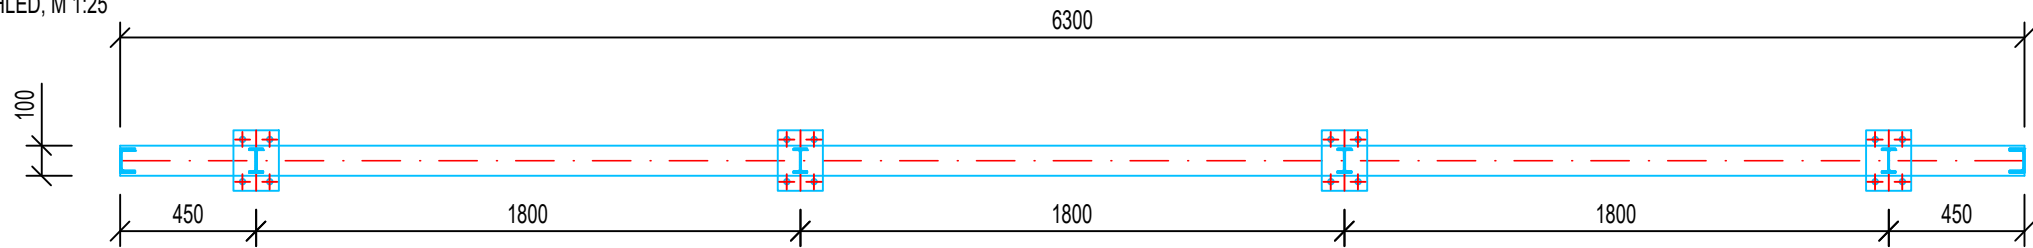

ROZVINUTÝ BOČNÍ POHLED, M 1:25

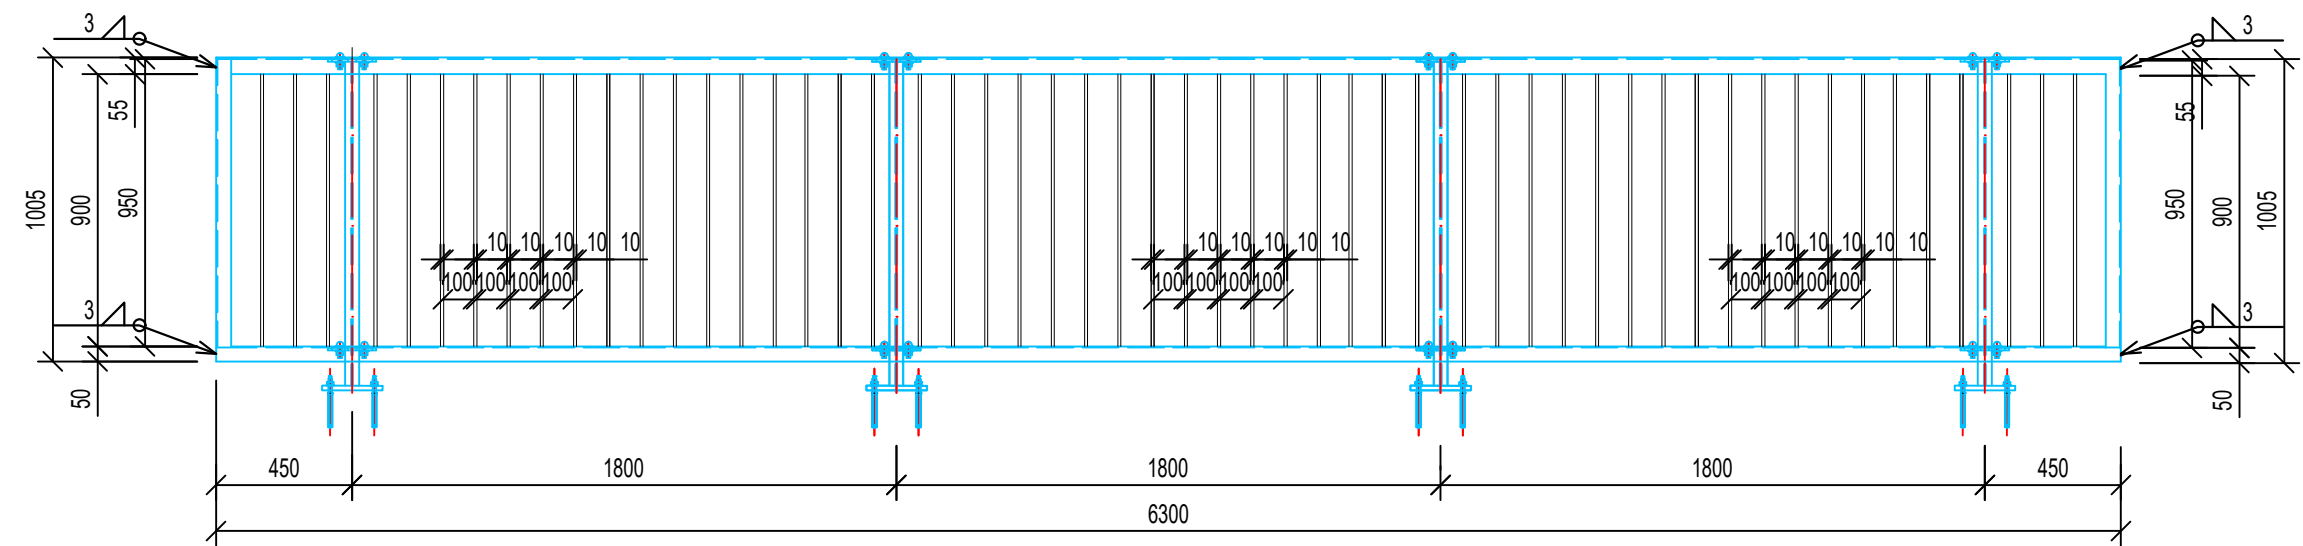

OCEL: S235J2,N
KOUTOVÉ SVARY AMIN=3,4mm
TŘÍDA PROVEDENÍ KONSTRUKCE: EXC2 DLE EN 1090
TŘÍDA AGRESIVITY: C4

POZNÁMKA:
PŘED VÝROBOU OCELOVÉ KONSTRUKCE ZÁBRADLÍ JE NUTNÉ OVĚŘIT
STÁVAJÍCÍ ROZMĚRY STAVBY, ABY NEDOŠLO K ROZPORU MEZI PROJEKTOVOU
DOKUMENTACÍ A STAVBOU!



MOST EV. Č. M-01

ODPOVĚDNÝ ZÁSTUPCE: ING. MIROSLAV JÍCHA	VYPRACOVAL: ING. NADĚŽDA HÁJKOVÁ PAVEL KAZDA	HL. INŽENÝR PROJEKTU: ING. NADĚŽDA HÁJKOVÁ	KH Mosty Projekční a statická kancelář, prohlídky mostů a investorsko-inženýrská činnost Kancelář č. 430, Hrnčířská 2985, 470 01 Česká Lípa tel.: +420 607892512, e-mail: kh-mosty@kh-mosty.cz	
STAVEBNÍ ÚŘAD : MĚSTSKÝ ÚŘAD MĚLNÍK			FORMÁT	4 x A4
INVESTOR: OBEC MEDONOSY, MEDONOSY 80, 277 21 LIBĚCHOV			DATUM	08/2019
NÁZEV AKCE			ÚČEL	DSP
OBNOVA MOSTU U Č.P. 16 CHUDOLAZY			Č. ZAKÁZKY	2019-5-PK
NÁZEV VÝKRESU SCHÉMA ZÁBRADLÍ			MĚŘITKO M 1:25	Č. VÝKRESU D1.2.2g