


PŮDORYS 1.NP - VRÁTNICE

M 1:50

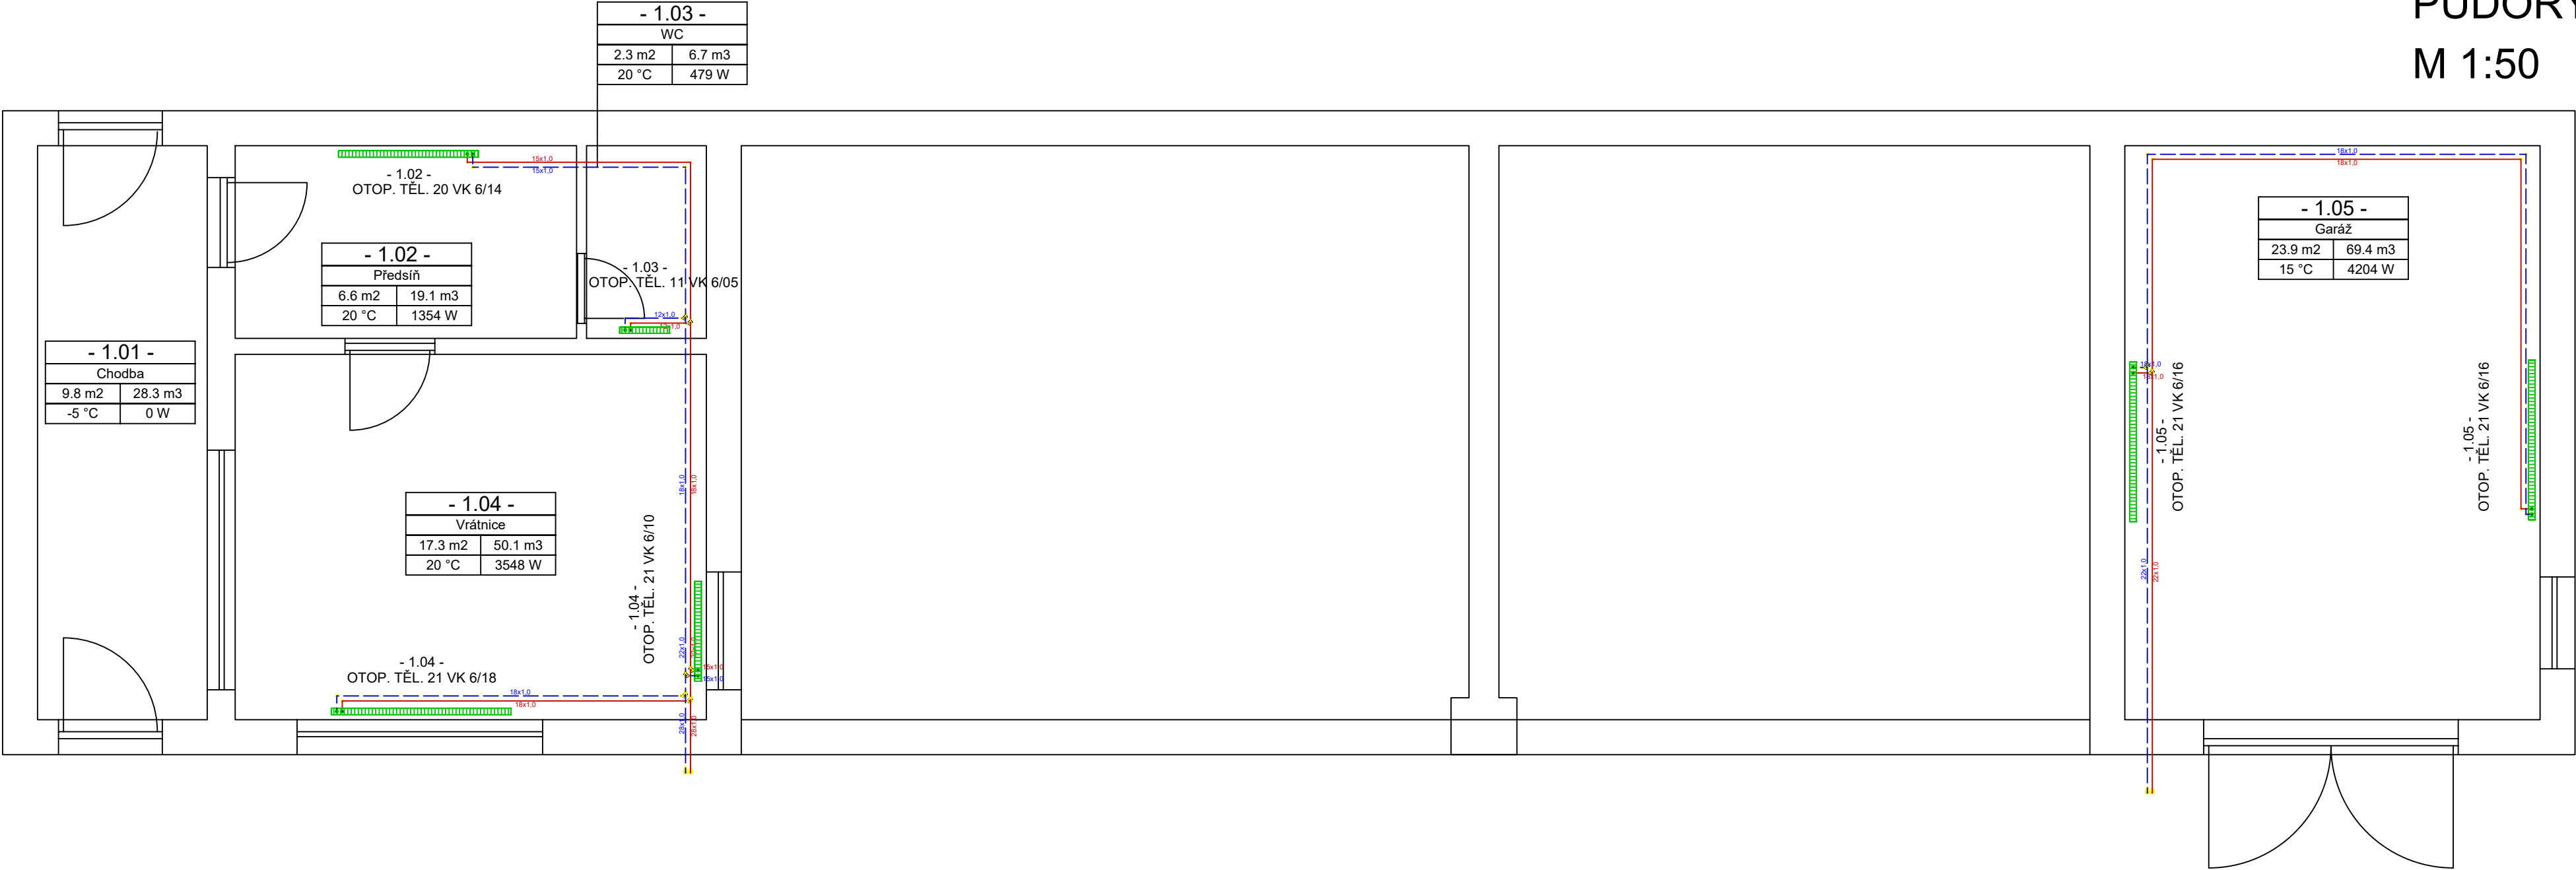

Bilance otopných těles 1. nadzemního podlaží									
Místnost	Plocha místnosti [m ²]	Objem místnosti [m ³]	Návrhová teplota místnosti [C°]	Minimální požadovaný výkon [W]	Výrobek	Typ	Výkon tělesa [W]	Teplotní spád [C°/C°]	Celkový výkon [W]
OKRUH 1									
1.01	9,8	28,3	-5	0					
1.02	6,6	19,1	20	1355	DESKOVÉ OTOPNÉ TĚLESO (600/1400)	20	1369	75/65	1369
1.03	2,3	6,7	20	479	DESKOVÉ OTOPNÉ TĚLESO (600/500)	11	501	75/65	501
1.04	17,3	50,1	20	3548	DESKOVÉ OTOPNÉ TĚLESO (600/1800)	21	2318	75/65	3606
					DESKOVÉ OTOPNÉ TĚLESO (600/1000)	21	1288		
OKRUH 2									
1.05	23,9	69,4	15	4205	DESKOVÉ OTOPNÉ TĚLESO (600/1600)	21	2339	75/65	4678
					DESKOVÉ OTOPNÉ TĚLESO (600/1600)	21	2339		
Celkový výkon				9587			10154		10154

Legenda:

PŘÍVODNÍ - topná voda Cu

VRATNÉ - topná voda Cu

Otopné těleso VK