


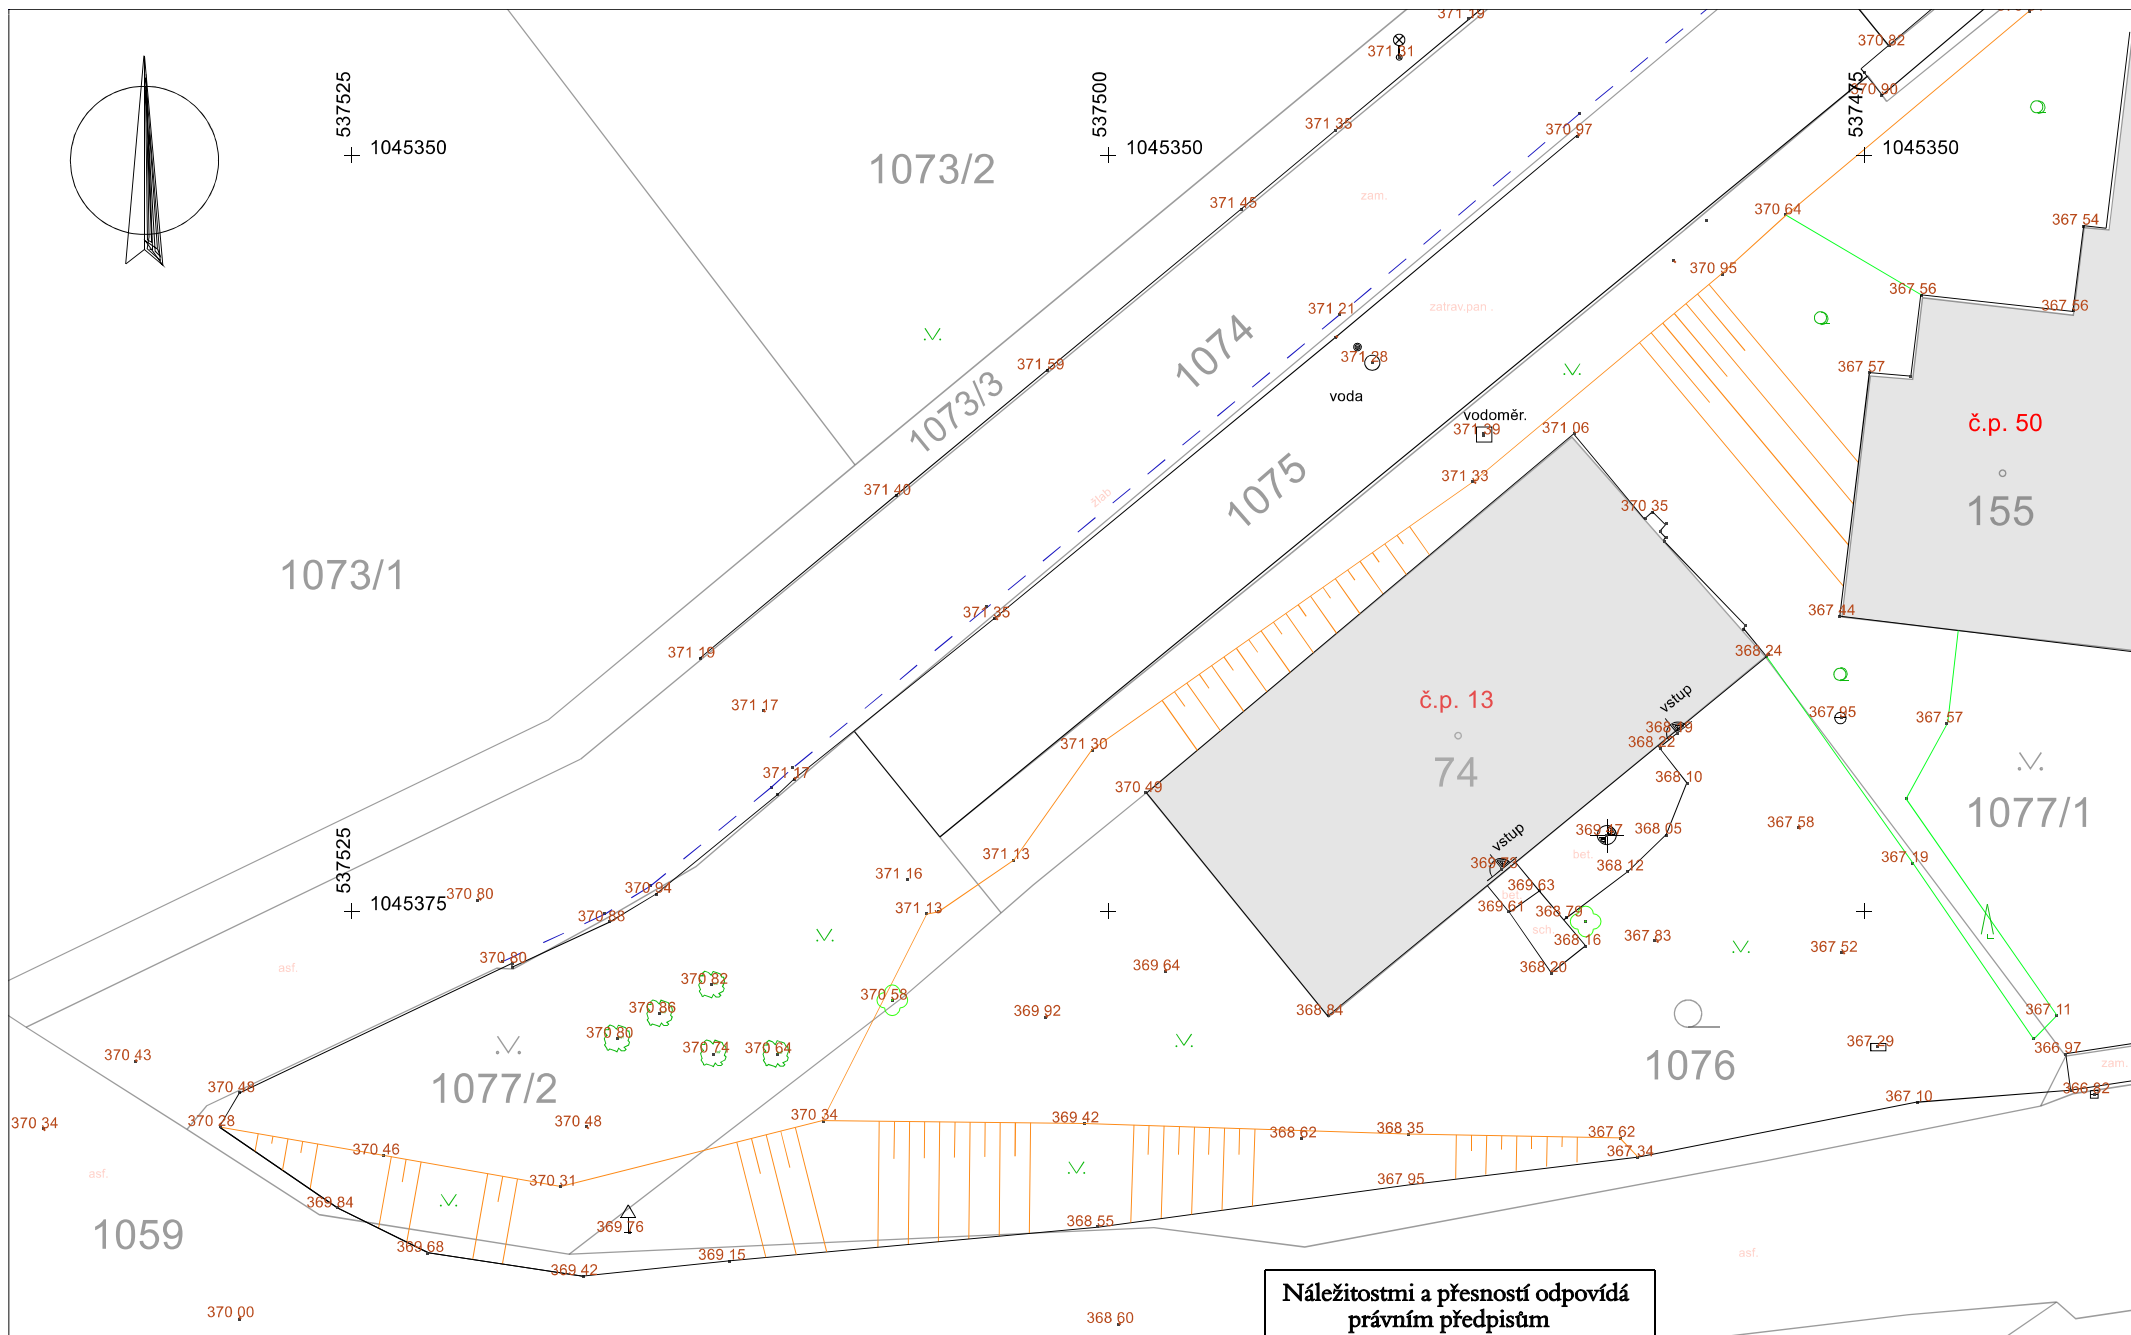

Náležitostmi a přesností odpovídá
právním předpisům

AKCE:	Zaměření podkladu pro projekt		LOKALITA: k.ú. Hradec u Jeseníka	OVĚŘIL: Ing. Michal Mudra, Ph.D.	 Ing. Michal Mudra, Ph.D. U Zahradnictví 636, 790 81 Česká Ves IČO 76540057 mudrageodel@gmail.com tel. 605 103 149 
			MĚŘIL: Mudra, M.	DAT.OVĚŘENÍ: 23. 5. 2023	
Č.ZAKÁZKY:	2023_171	INVESTOR: Obec Hradec-Nová Ves	VYPRACOVAL: Mudra, M.	Č.OVĚŘENÍ: 63/2023	
Č.INVESTORA:	-	TERMÍN MĚŘENÍ: 22. 5. 2023	SOUŘADNÝ SYSTÉM: S-JTSK	M 1: 250	
		VYKRESLENO: 23. 5. 2023	VÝŠKOVÝ SYSTÉM: Bpv		

 Ing. Michal Mudra, Ph.D.
U Zahradnictví 636, 790 81 Česká Ves
IČO 76540057
mudrageodet@gmail.com
tel. 605 103 149