
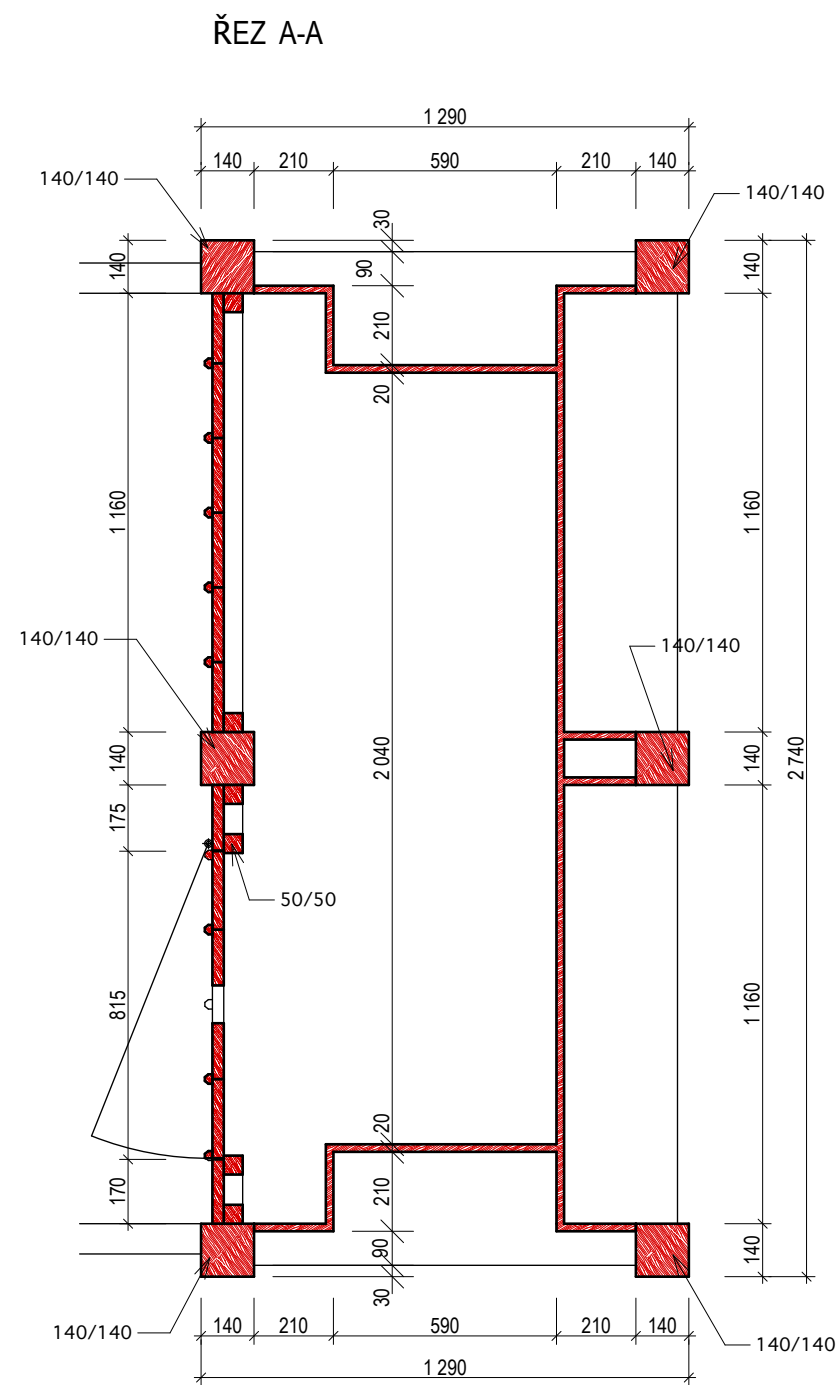


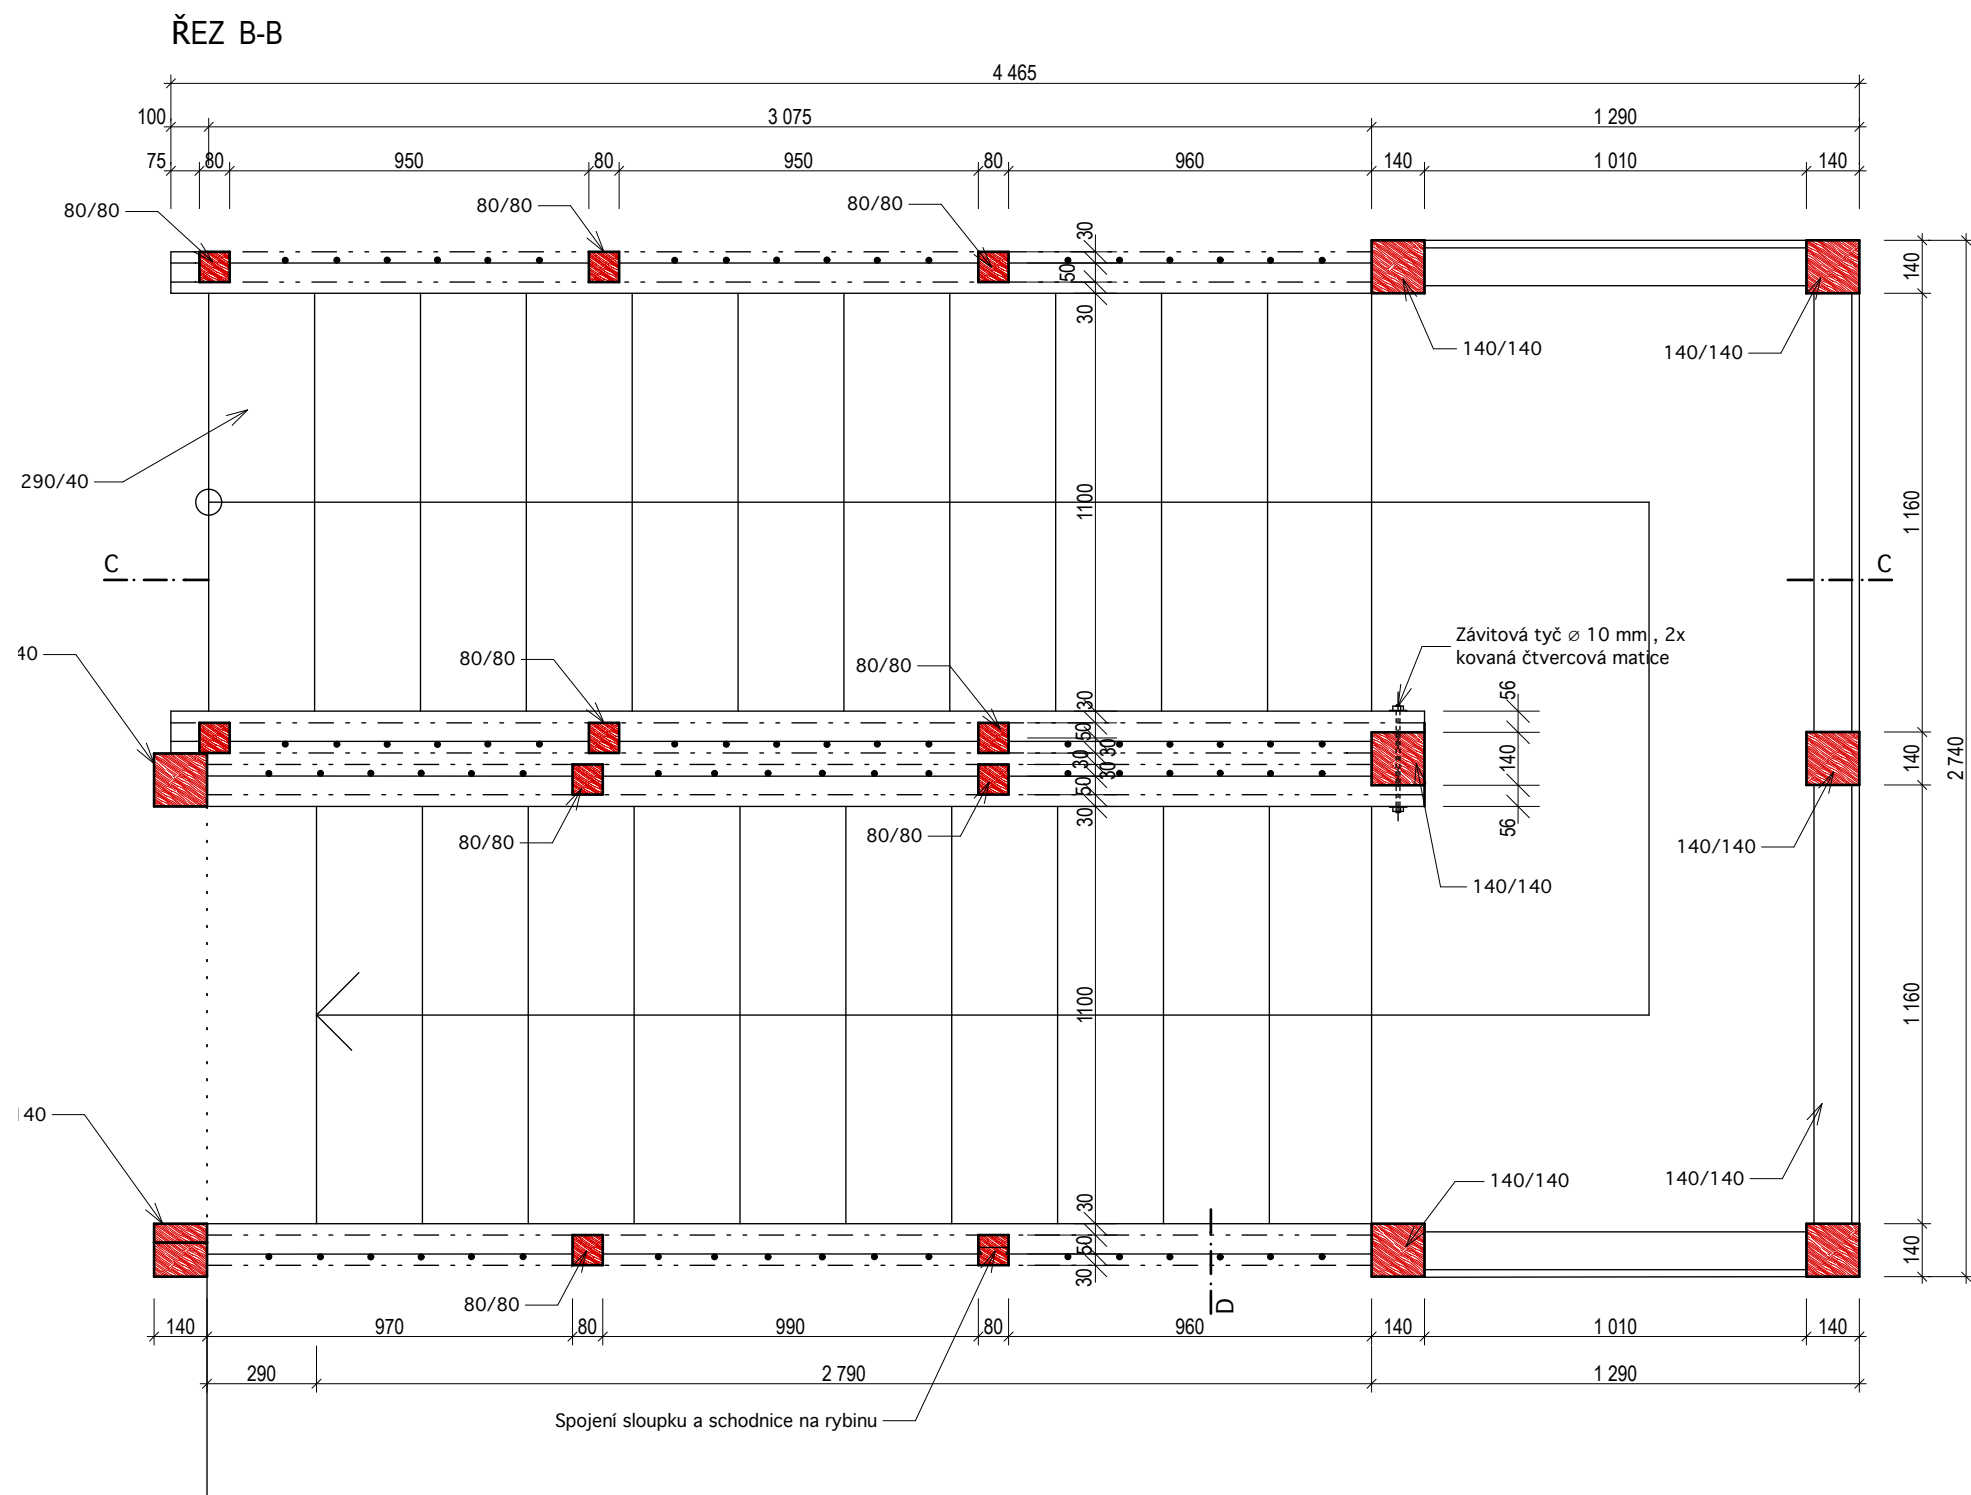

SCHODIŠTĚ SCH 1

Dřevěné schodnicové dvouramenné schodiště s dřevěným zábradlím s ocel. kovanými výplněmi. Pod mezipodestu je vložena knihovna a úložný prostor, přístupný svislými dveřmi.

Materiál: konstrukce - masiv modřín
záda knihovny - dýhovaná dřevotříska (modřín)
police - spárovka (modřín)

Povrch. úprava: - povrch ručně opracován
- přimořeno odstínem dub
- polomatný lak polyuretanový

Kování: kovaný táhlový závěs dl. 550 mm 2 ks (viz stavební část)
kovaná zástrč 1 ks (viz stavební část)
kované zábradlí se svislými tyčemi

Povrch. úprava kování: nátěr kovářskou grafitovou barvou

Poznámka: 1) před zahájením výroby zhotovitel předloží vzorky materiálu vč. povrchové úpravy k odsouhlasení
2) rozměry souvisejících stavebních konstrukcí nutno ověřit na místě

KÓTOVÁNO V MM

VNITŘNÍ VYBAVENÍ - PEVNÝ INTERIÉR